




GRAFIČKI PREGLED LOKACIJA KONCESIJSKIH ODOBRENJA ZA 2021. G.




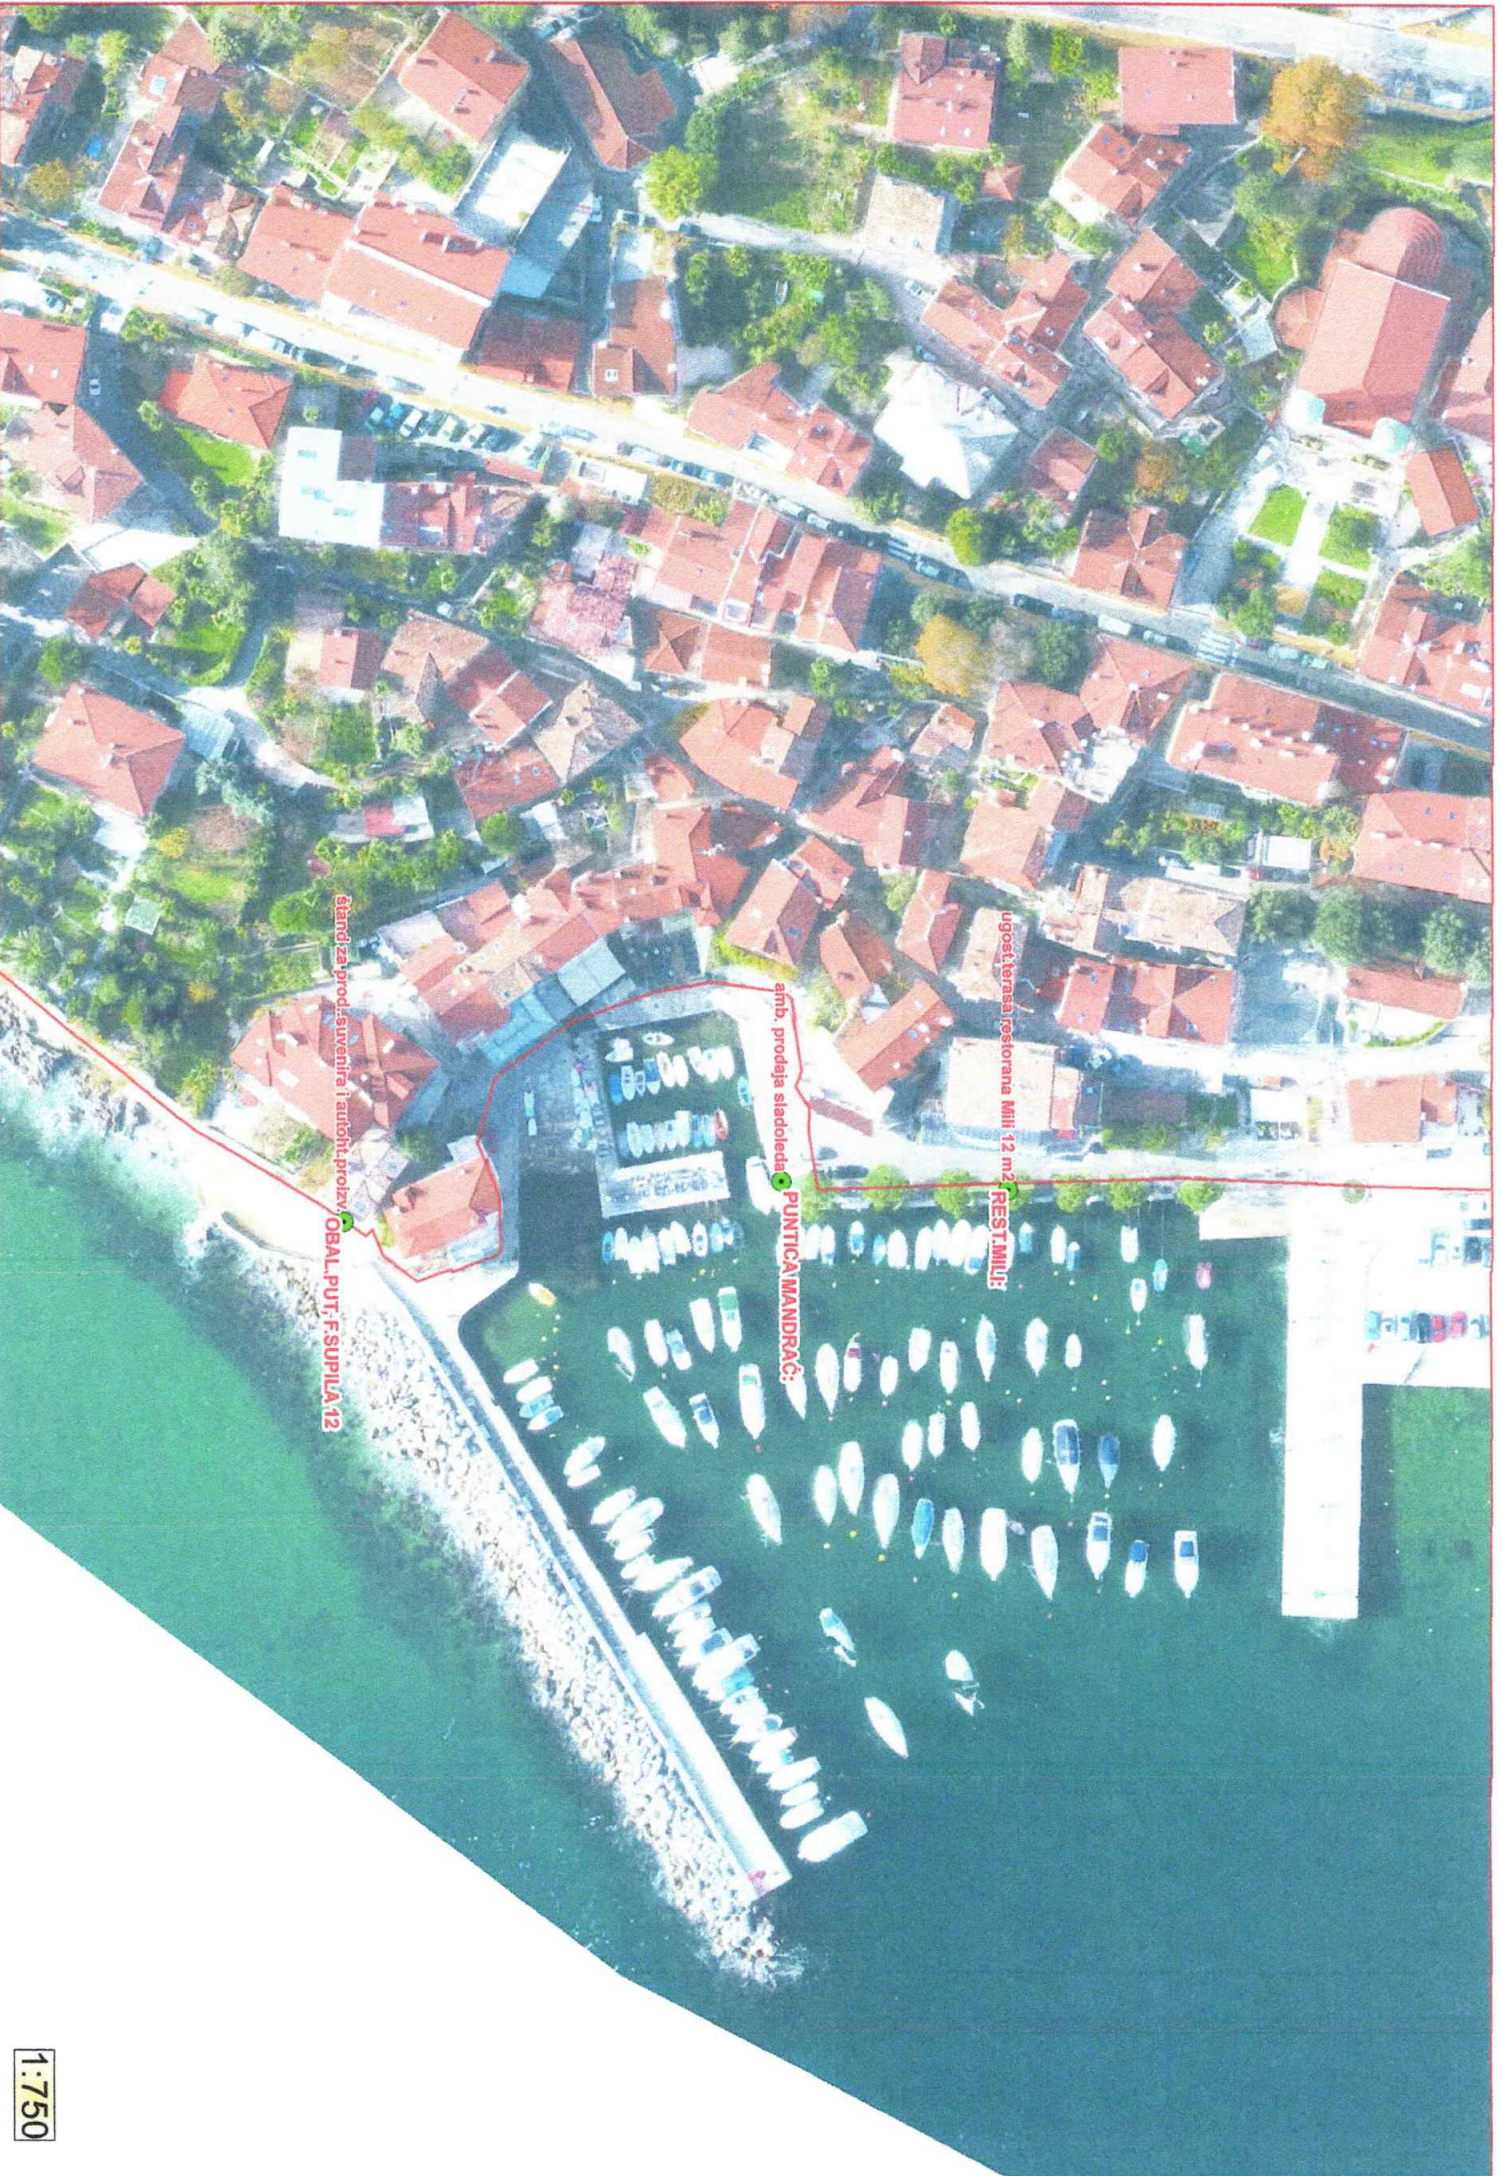

Ugostiteljska restorana Milii 12 m² RESTIMILJE

am.b. prodaja sladolede PUNTIČA MANDRAČ

štampe za prodaju suvenirne i autohtone proizvodnje OBAL. PUT. F. SUPILA 12

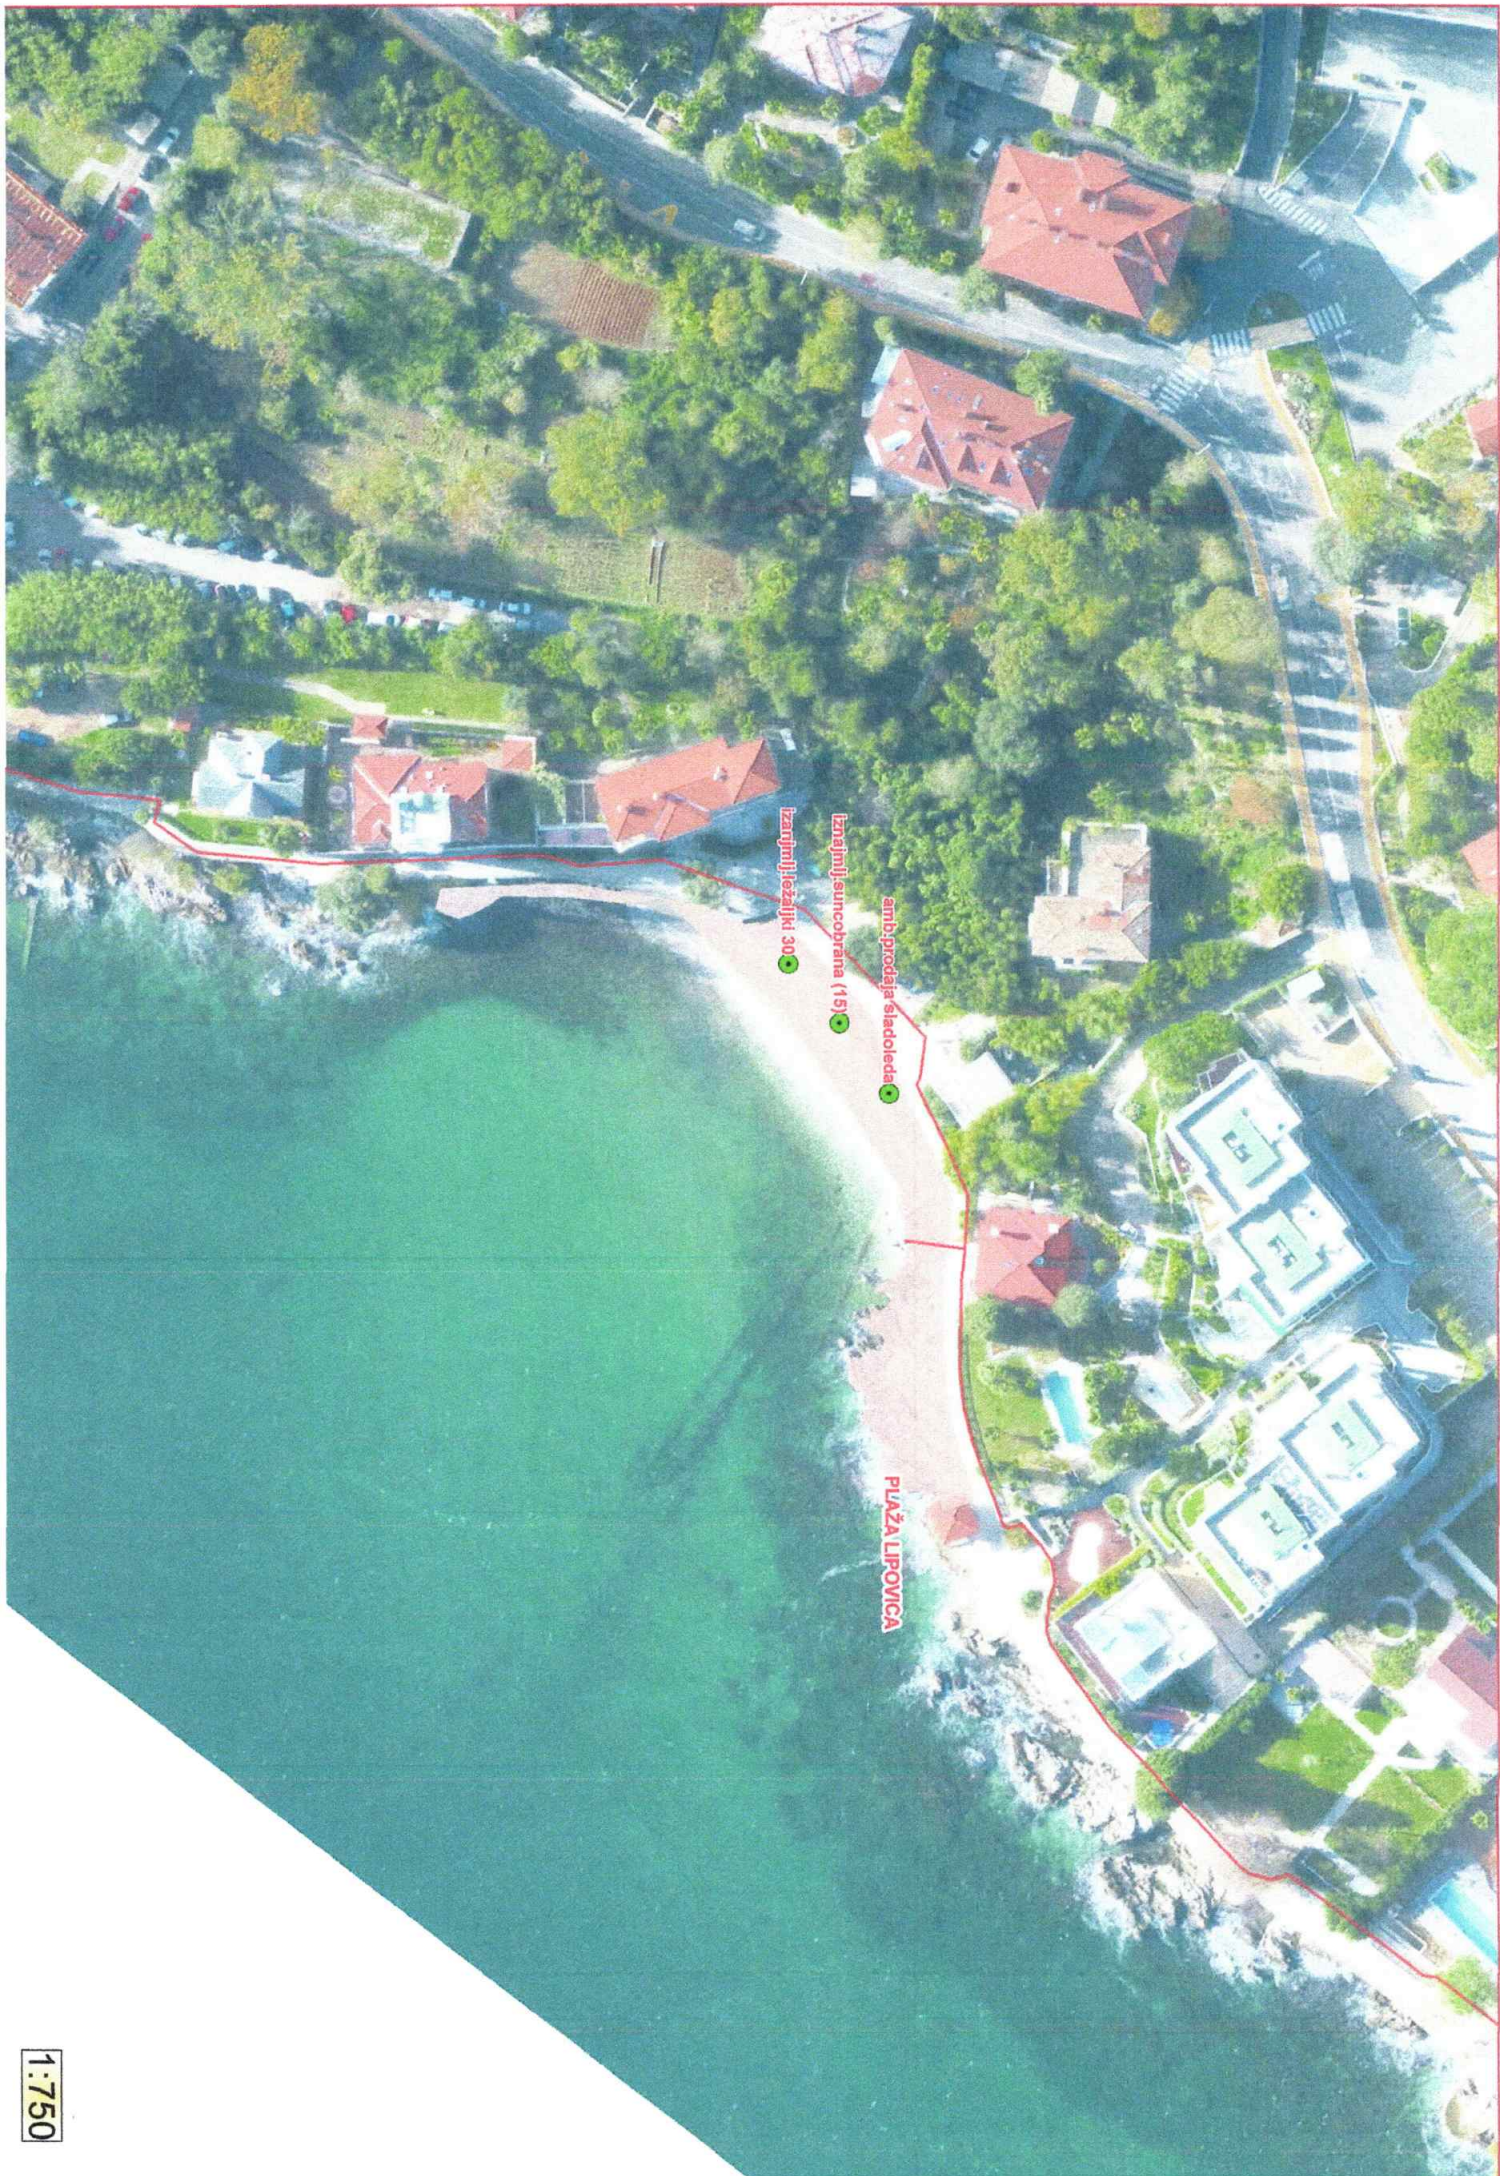



zabavne igre: stolni nogomet (2 kom) i zračni bejzbol (2 kom)

Iznajmljivost: 30

Iznajmljivost: 60

terasa ugostiteljska 70 m²

PLAŽA TOMAŠEVAC




BEVANDA-LIDO (2018-2022)

ugostiteljska 90 m²

GRAFIČKI PREGLED LOKACIJA KONCESIJSKIH ODOBRENJA ZA 2021. G.



GRAFIČKI PREGLED LOKACIJA KONCESIJSKIH ODOBRENJA ZA 2021. G.

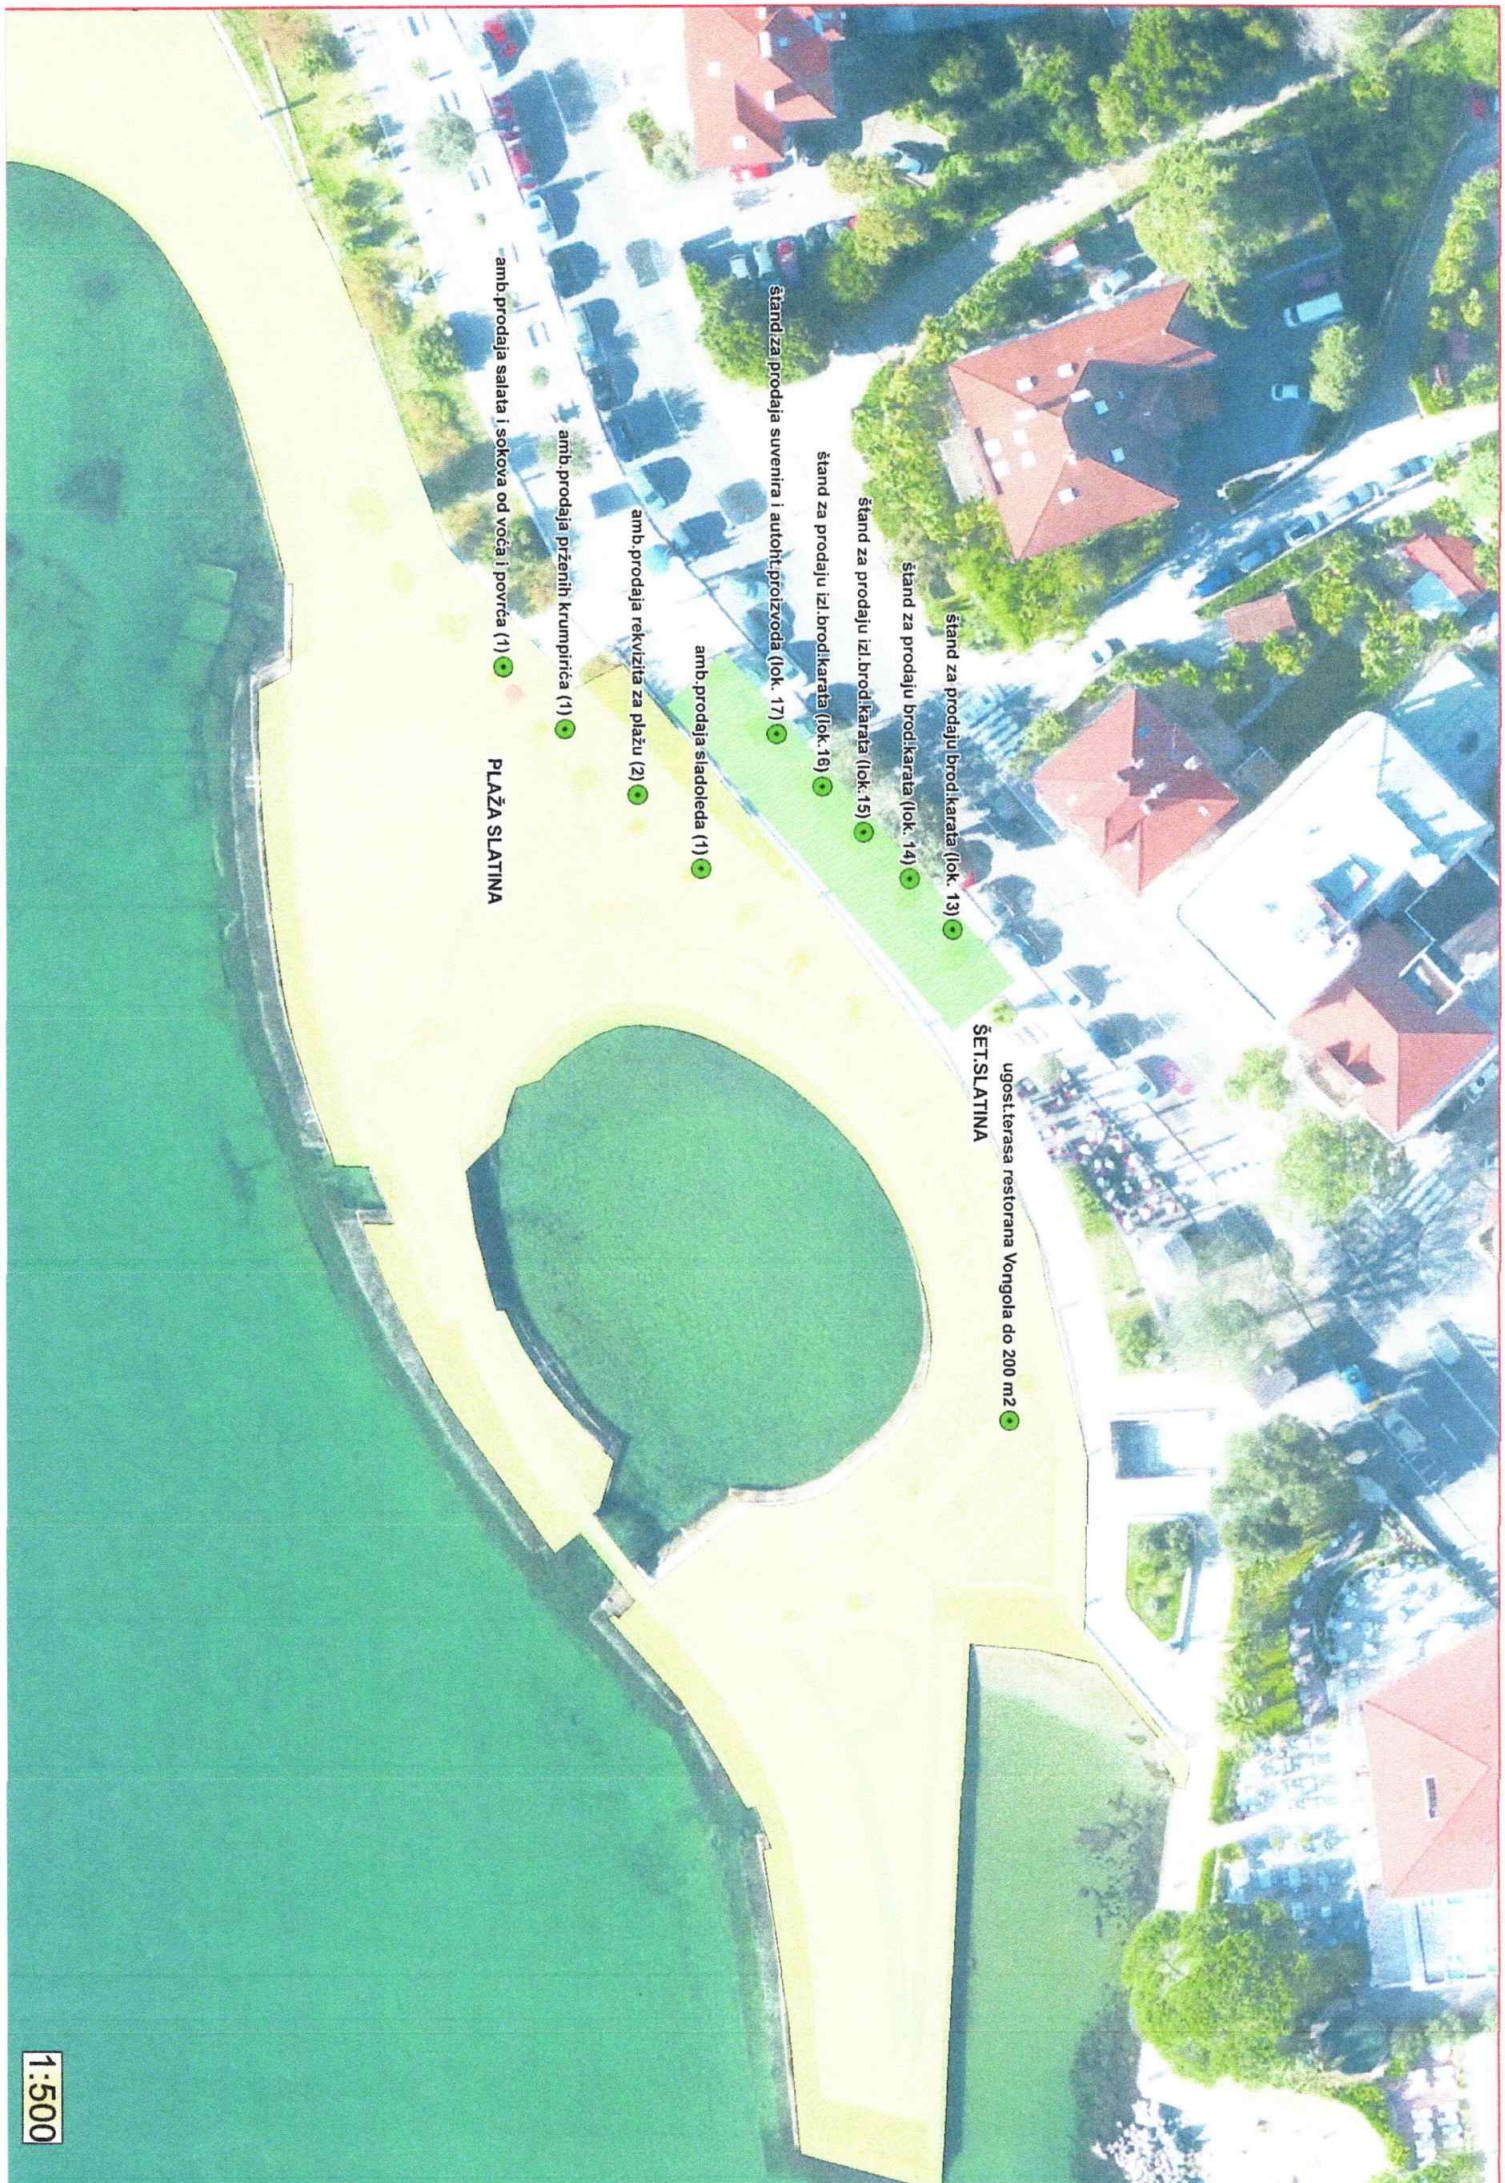

ugost.terasa restorana Vongola do 200 m2

ŠETS:SLATINA

štanđ za prodaju brođikarata (lok. 13)

štanđ za prodaju izl.brođikarata (lok. 14)

štanđ za prodaju izl.brođikarata (lok. 15)

štanđ za prodaju izl.brođikarata (lok. 16)

štanđ za prodaja suvenira i autoht.proizvođa (lok. 17)

amb.prodaja siadoleđa (1)


amb.prodaja rekvizita za plazu (2)

amb.prodaja pženih krumpirica (1)

amb.prodaja salata i sokova od voća i povrća (1)

PLAZA SLATINA

GRAFIČKI PREGLED LOKACIJA KONCESIJSKIH ODOBRENJA ZA 2021. G.

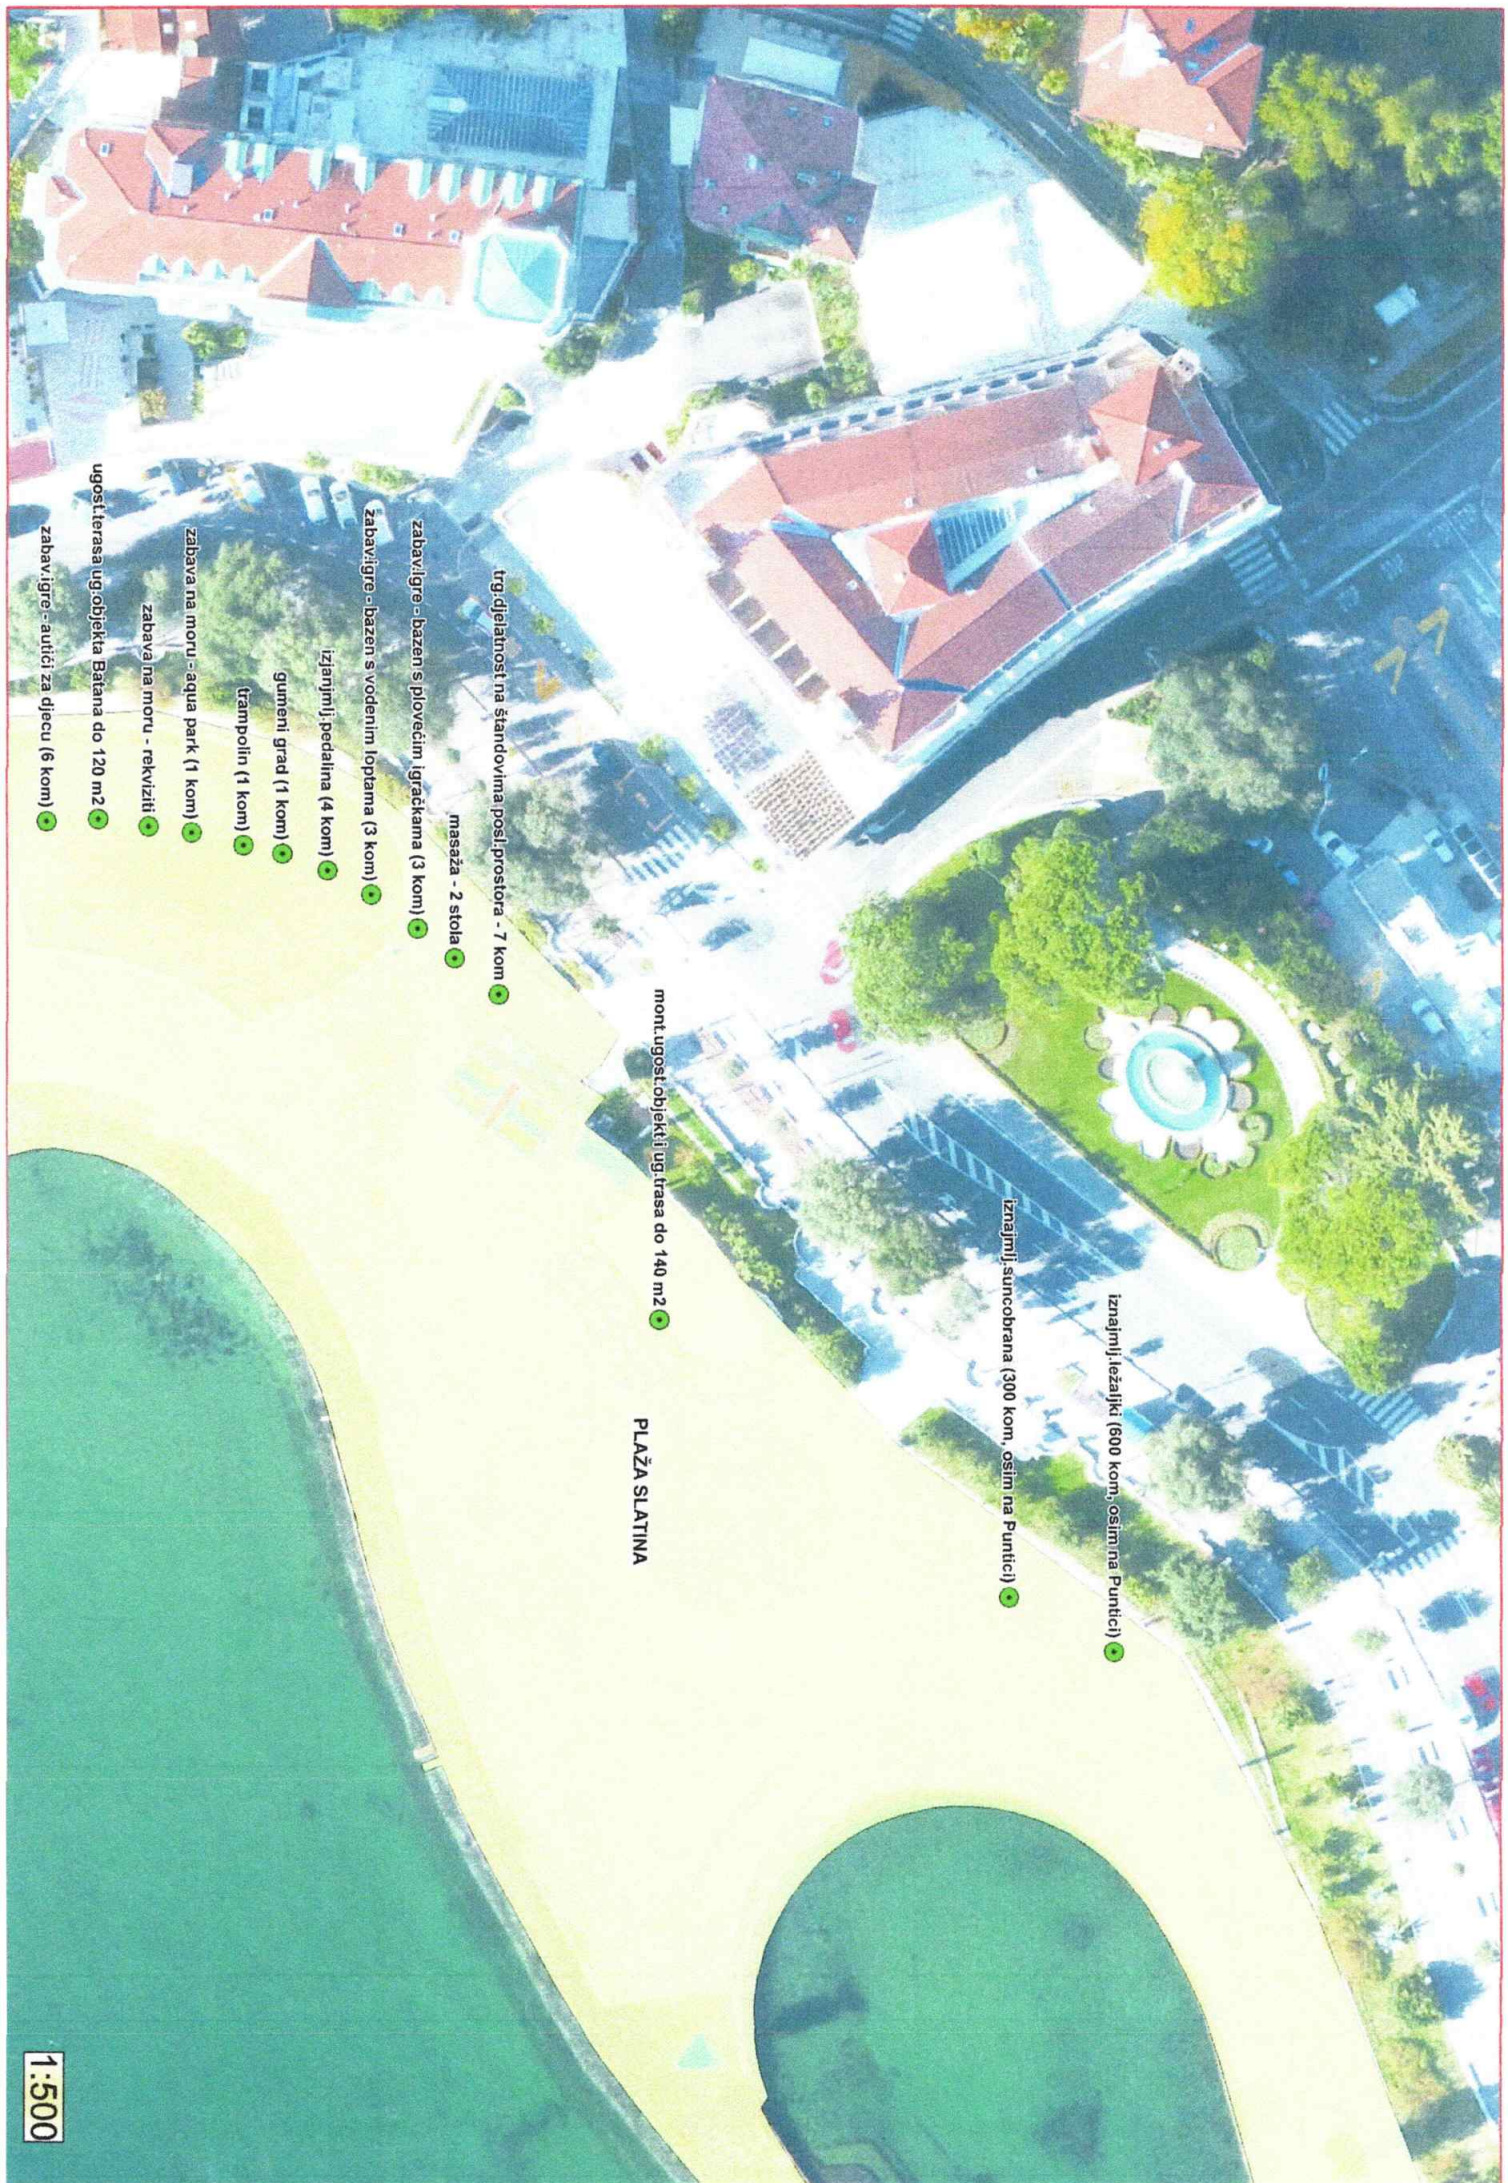

Iznajmljivi ležaljki (600 kom, osim na Puntici) ●

Iznajmljivi suncobrana (300 kom, osim na Puntici) ●

mont. ugost. objekti i ug. trasa do 140 m² ●

PLAŽA SLATINA

trg. djelatnost na štandovima posli. prostora - 7 kom ●

masaža - 2 stola ●

zabavljige - bazeni s plovćim igračkama (3 kom) ●

zabavljige - bazeni s vodenim loplama (3 kom) ●

iznajmljivi pedalina (4 kom) ●

gumneni grad (1 kom) ●

(trampolin (1 kom) ●

zabava na moru - aqua park (1 kom) ●

zabava na moru - rekviziti ●

ugost. terasa ug. objekta Bātana do 120 m² ●

zabavljige - autići za djecu (6 kom) ●

GRAFIČKI PREGLED LOKACIJA KONCESIJSKIH ODOBRENJA ZA 2021. G.



štanđ za prodaju izl.karata brođara (lok. 1)

štanđ za prodaju izl.karata brođara (lok.2)

štanđ za prodaju izl.karata brođara (lok.3)

štanđ za karte eko vozila (lok.4)

štanđ za prodaju izl.karata brođara (lokac.5)

štanđ za prodaju izl.karata brođara (lok.6)

štanđ za prodaju izl.karata brođara (lok. 7)

štanđ za prodaju suvenira i autoht.proizvoda (lok. 9)

štanđ za prodaju suvenira i autoht.proizvoda (lok. 10)

štanđ za prodaju suvenira i autoht.proizvoda (lok. 11)

štanđ za prodaju suvenira i autoht.proizvoda (lok. 12)

štanđ za prodaju nakita (lok. 8)

PLAŽA SLATINA


PANČERA

PANČERA

PANČERA



GRAFIČKI PREGLED LOKACIJA KONCESIJSKIH ODOBRENJA ZA 2021. G.

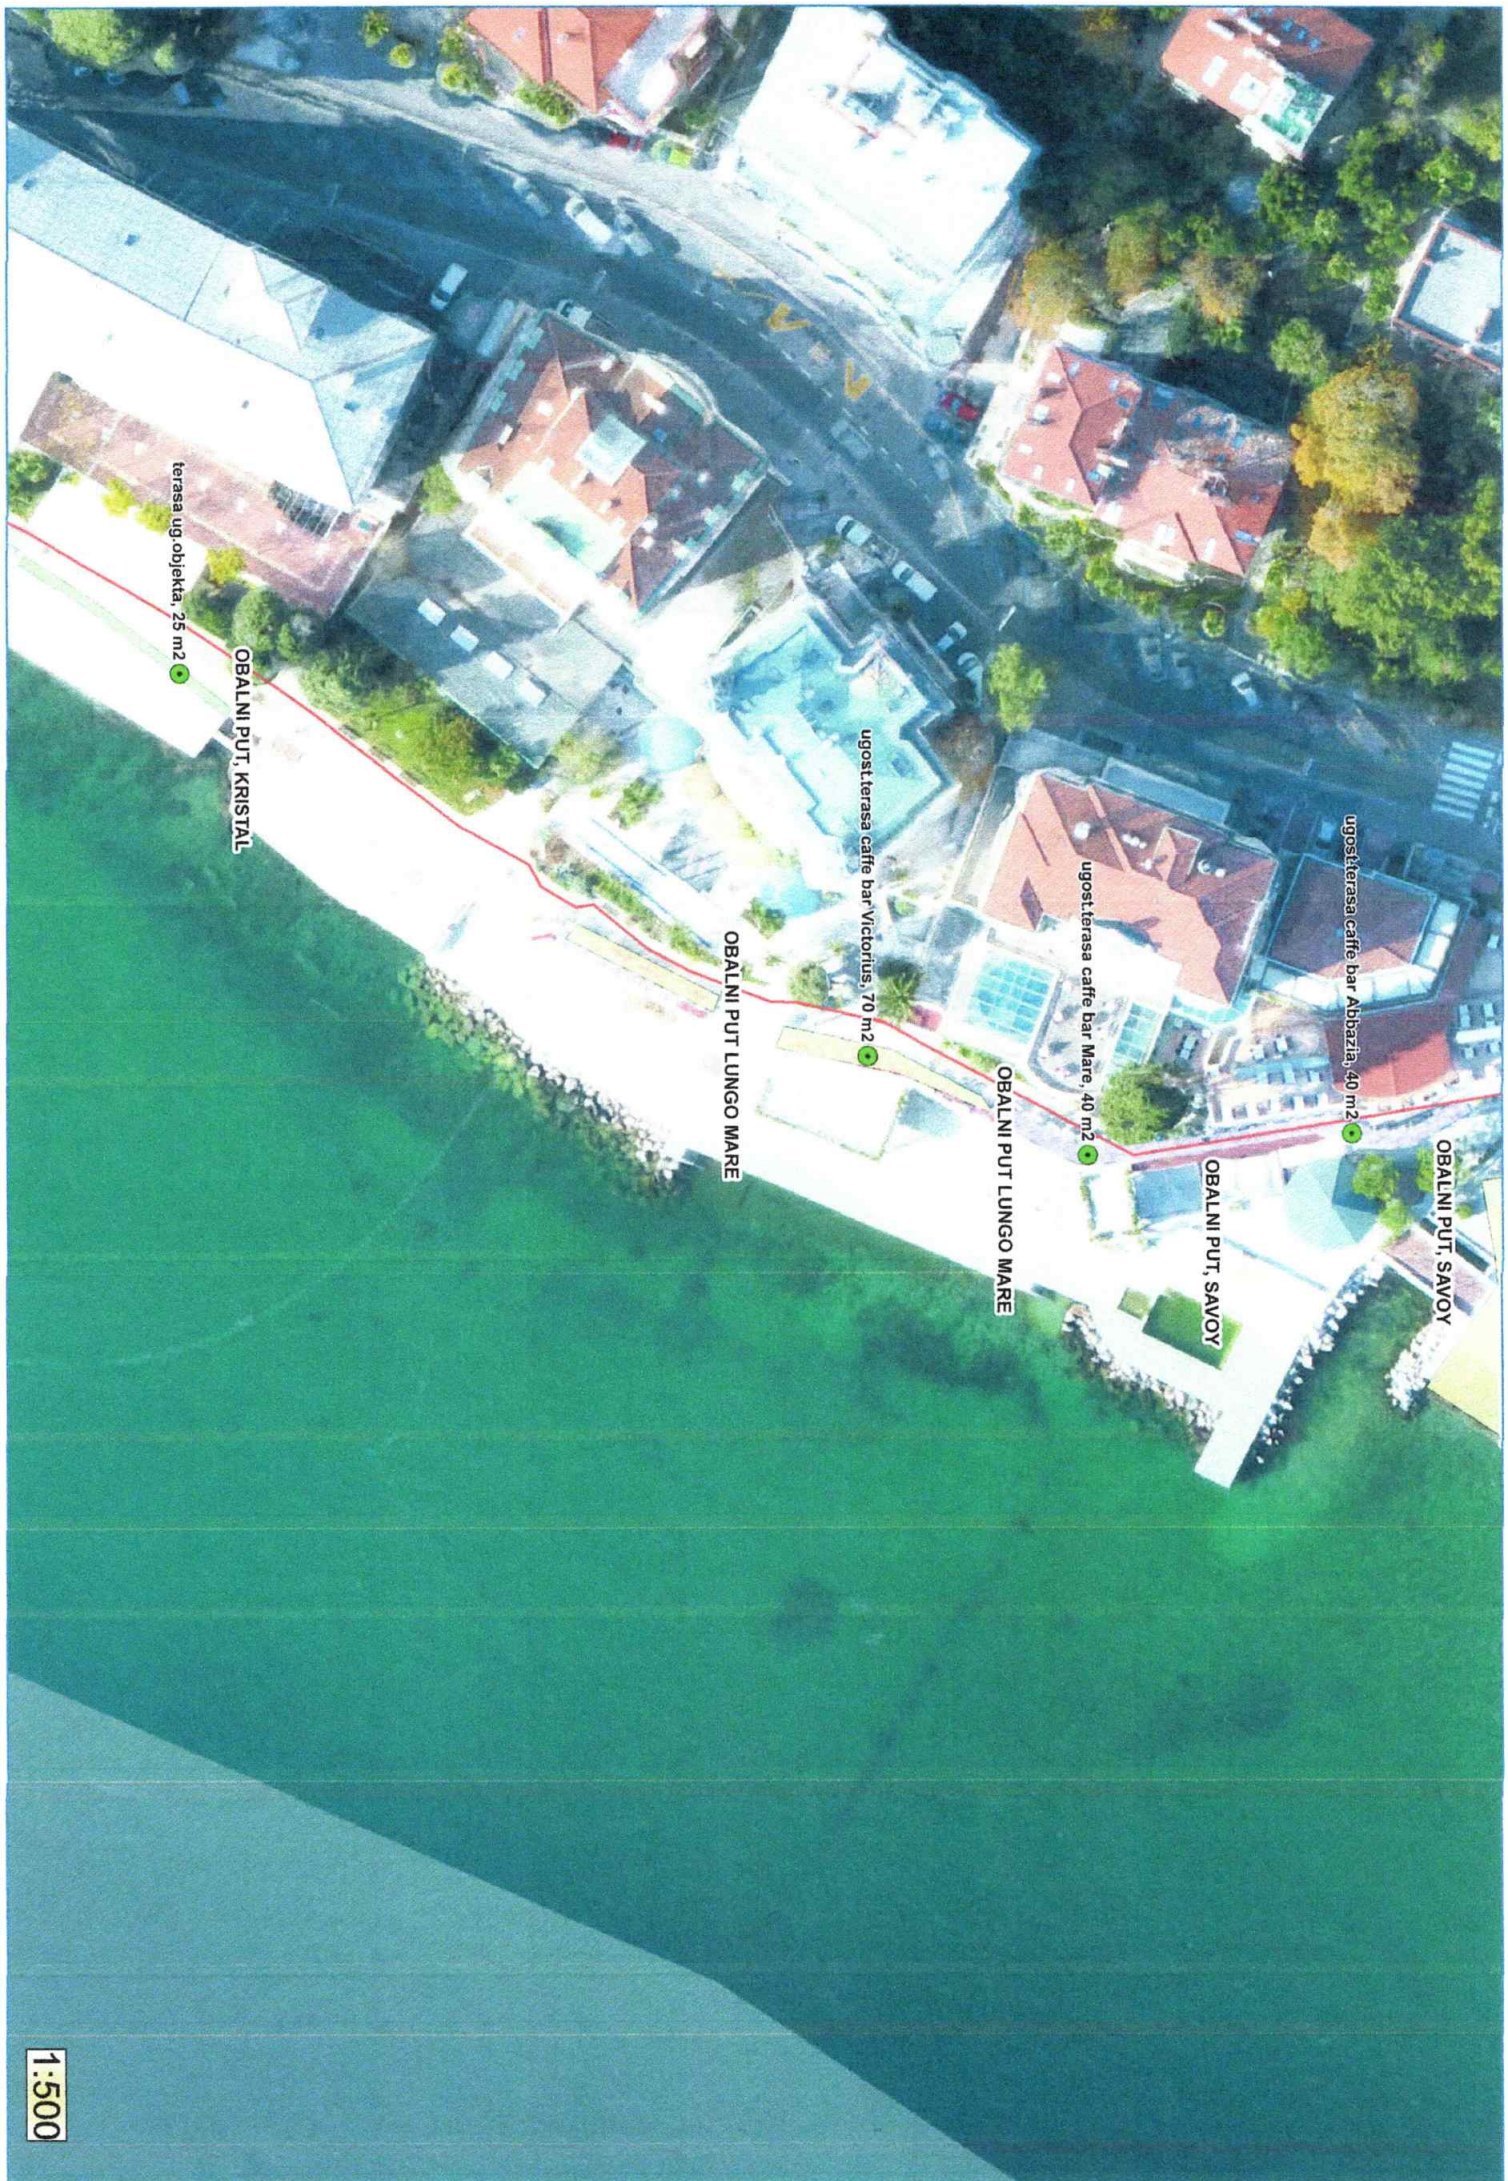

terasa ug objekta, 25 m2

OBALNI PUT, KRISTAL

ugosterterasa caffe bar Victorius, 70 m2

OBALNI PUT LUNGO MARE

ugost.terasa caffe bar Mare, 40 m2


OBALNI PUT LUNGO MARE

ugost.terasa caffe bar Abbazia, 40 m2

OBALNI PUT, SAVOY


OBALNI PUT, SAVOY

GRAFIČKI PREGLED LOKACIJA KONCESIJSKIH ODOBRENJA ZA 2021. G.

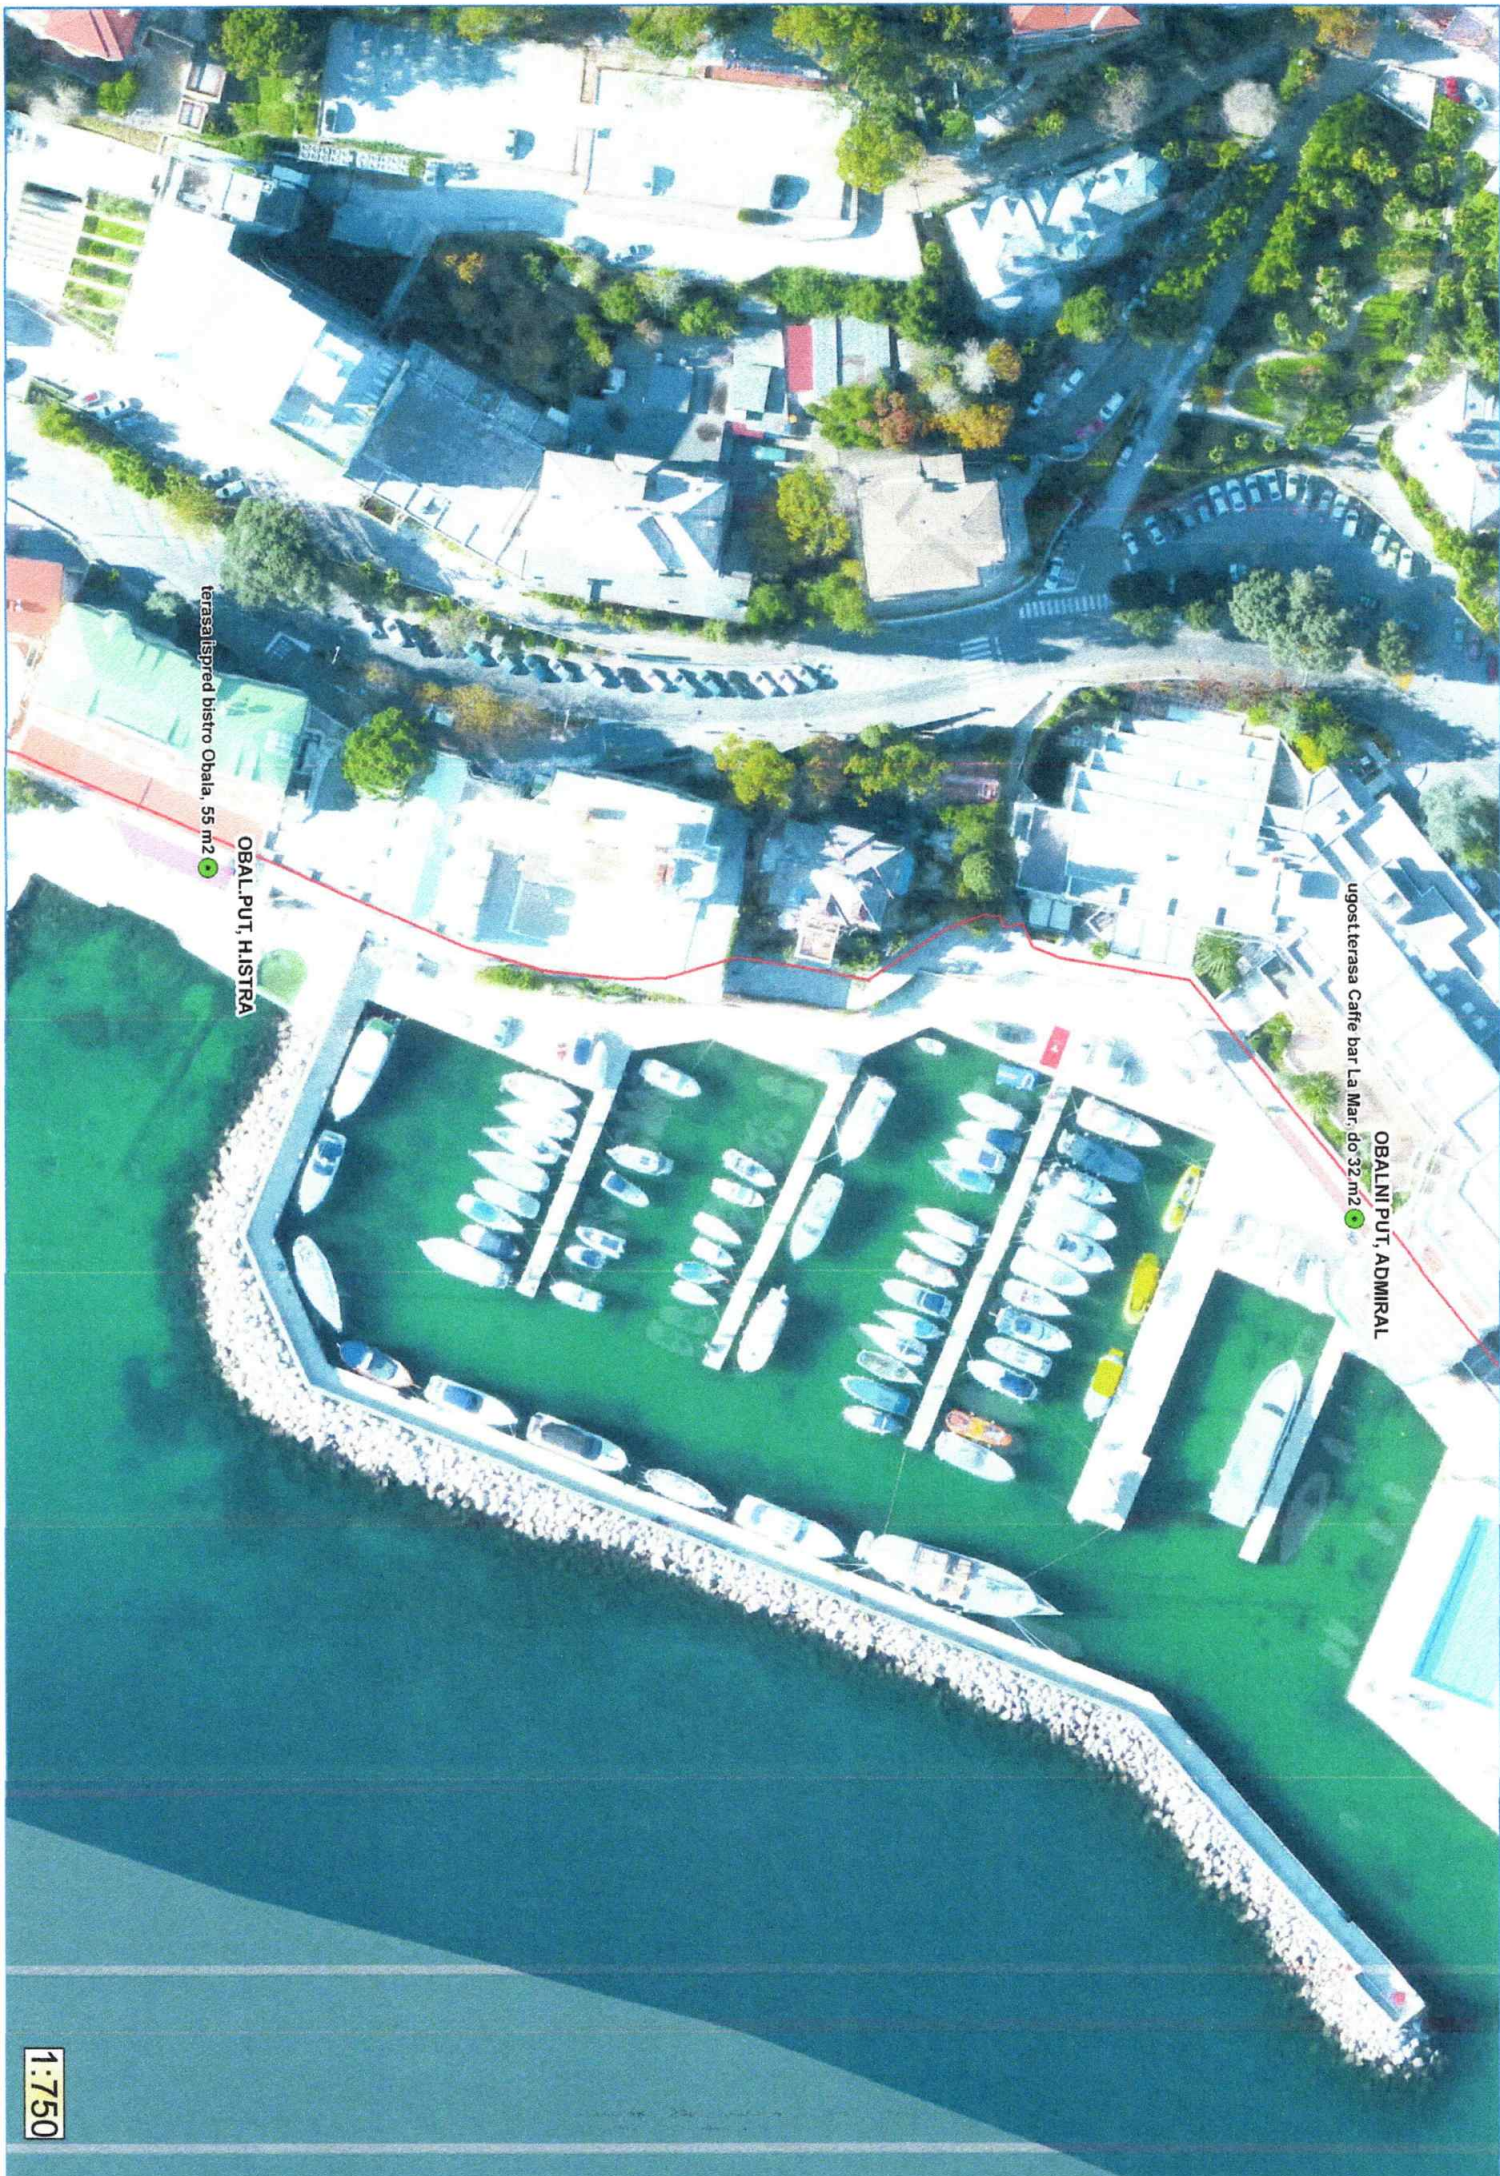

ugostitelarsa Cafe bar La Mar, do 32 m2


OBALNI PUT, HISTRÄ
terasa ispred bistro Obala, 55 m2

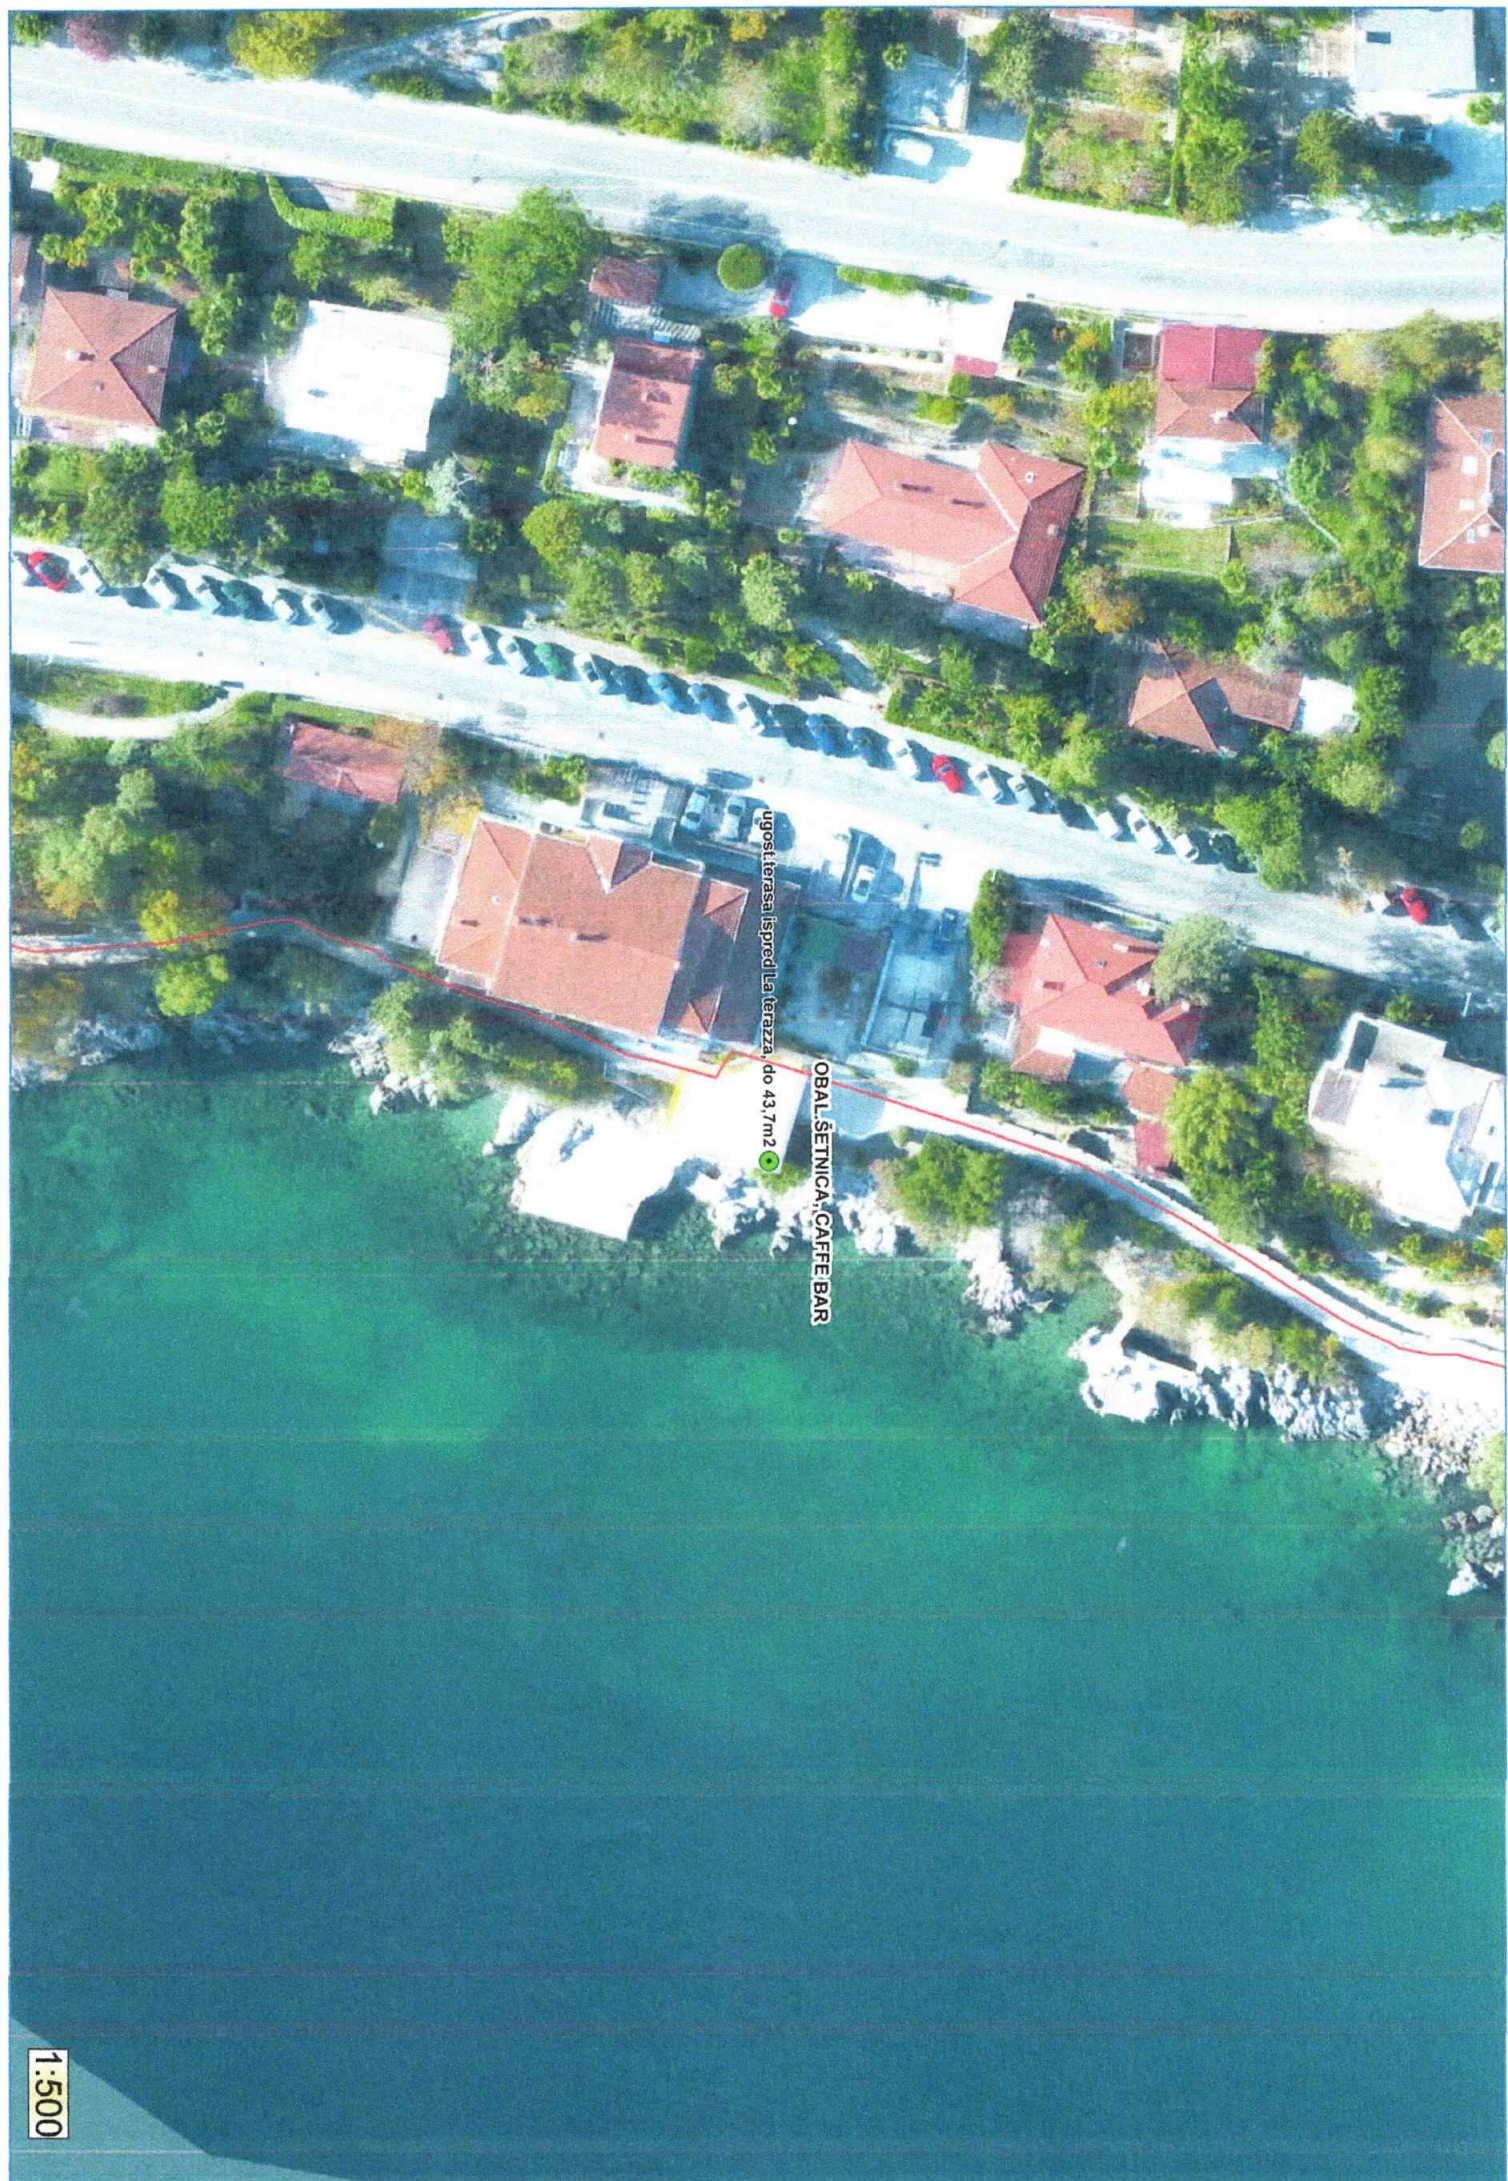


ugostiteljski predelna teraza do 43,7m²

OBAL. ŠETNICA, CAFE BAR

GRAFIČKI PREGLED LOKACIJA KONCESIJSKIH ODOBRENJA ZA 2021. G.

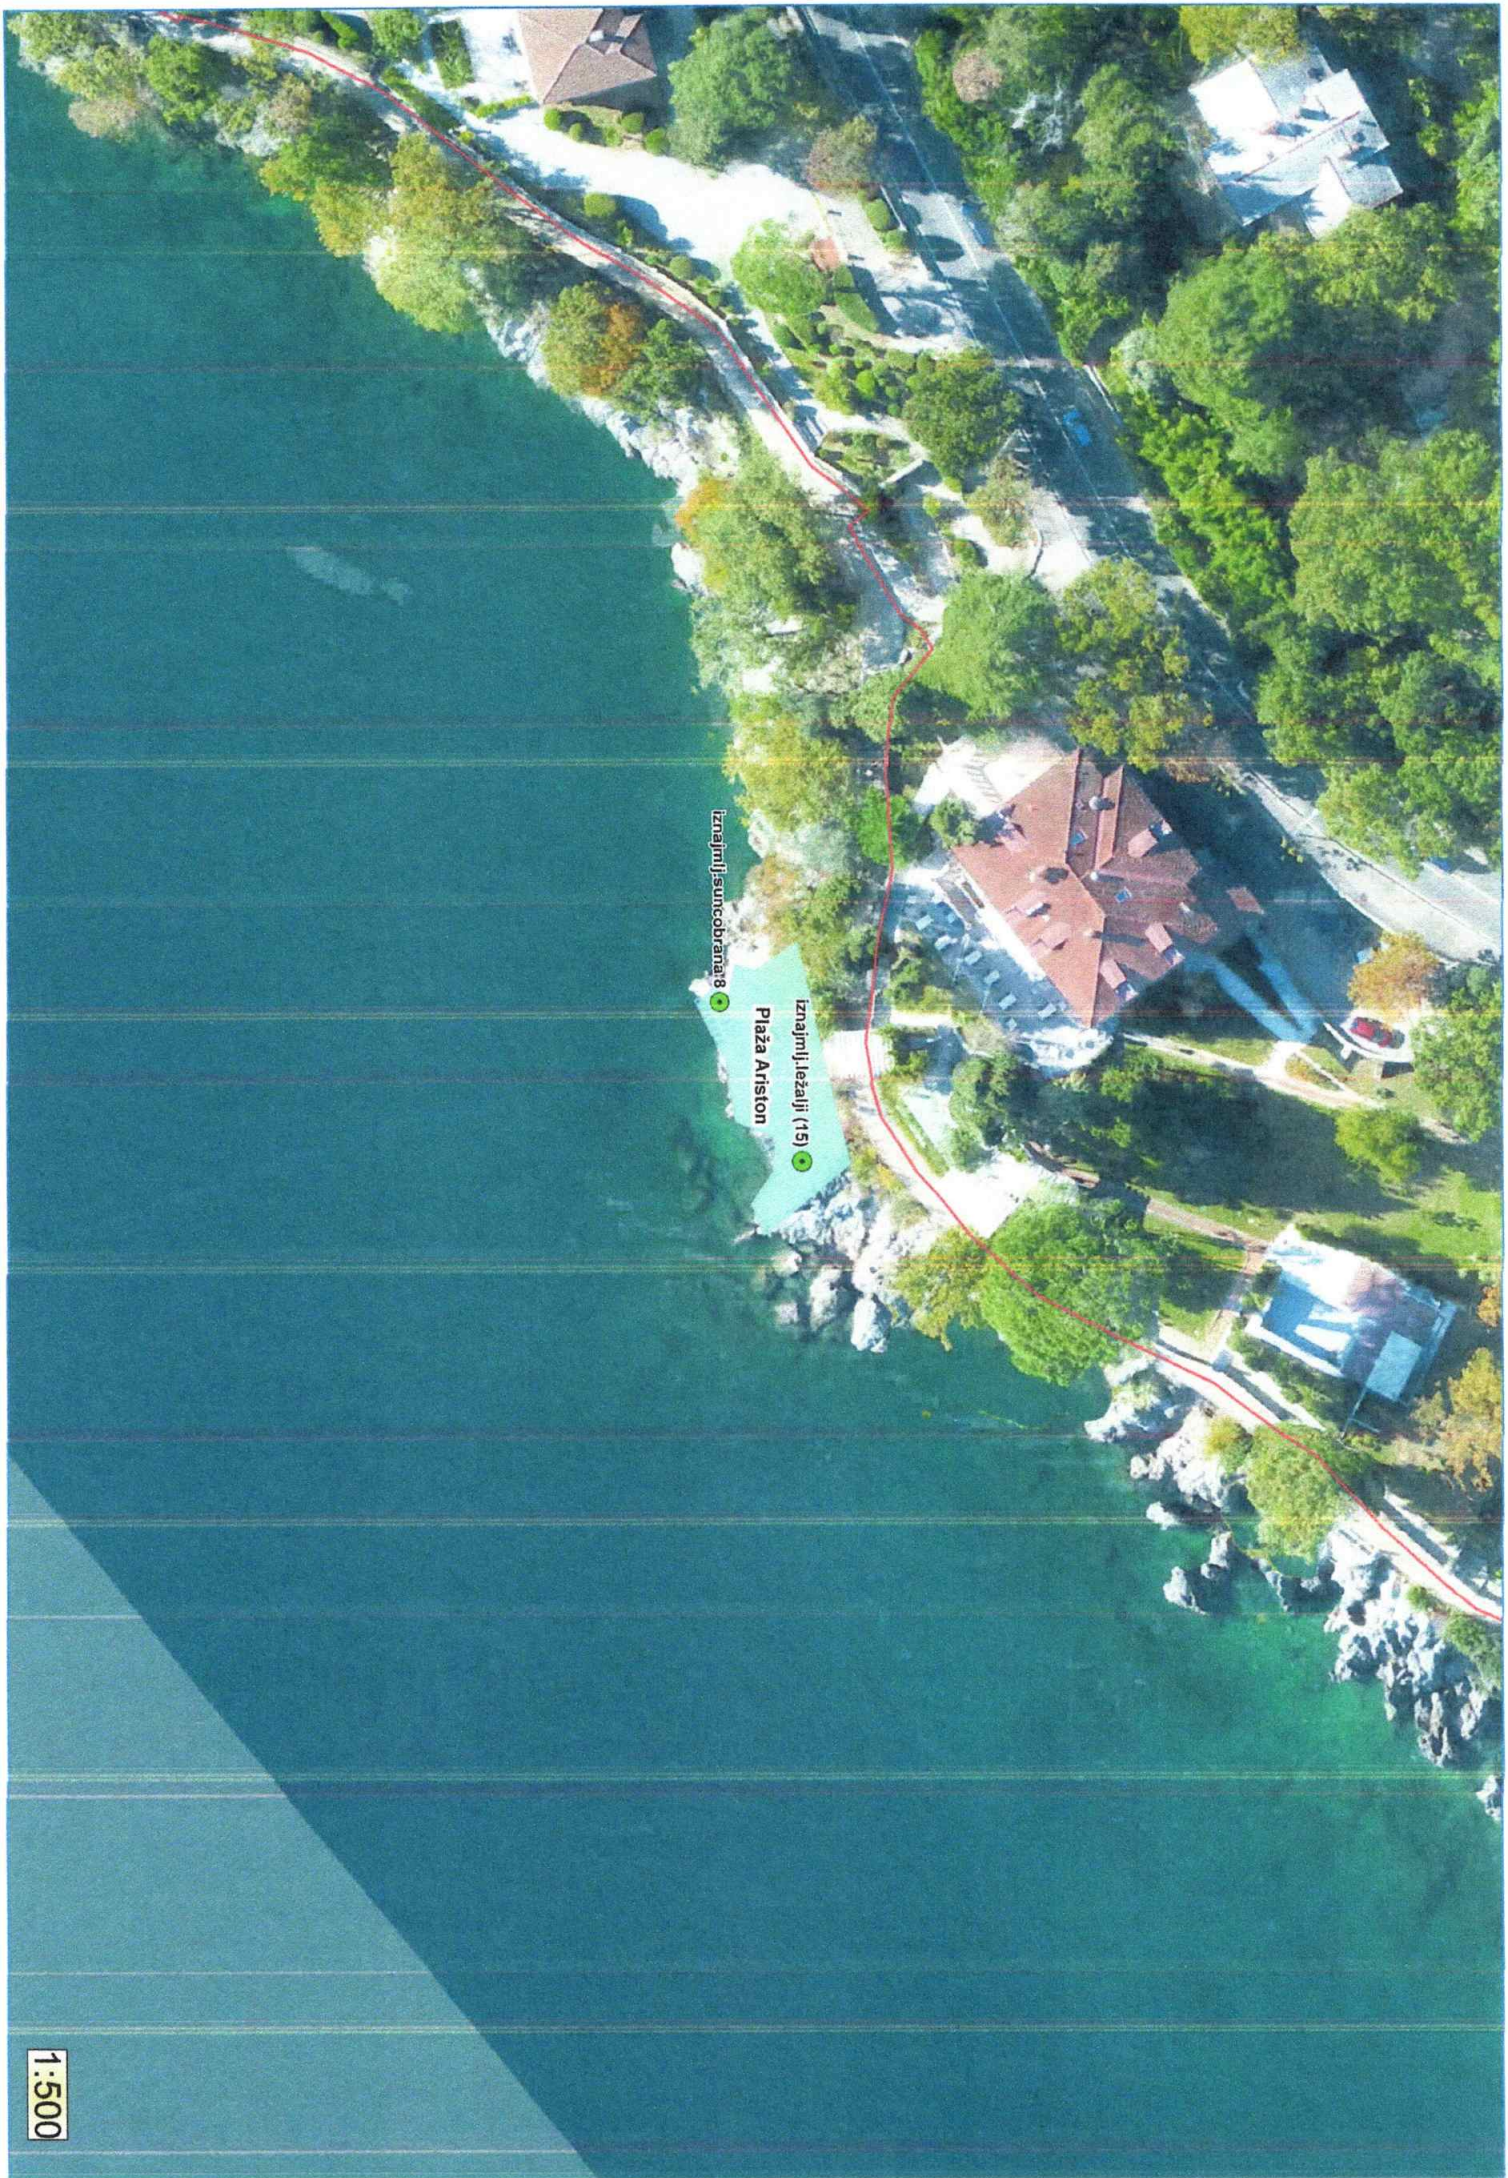

1:500

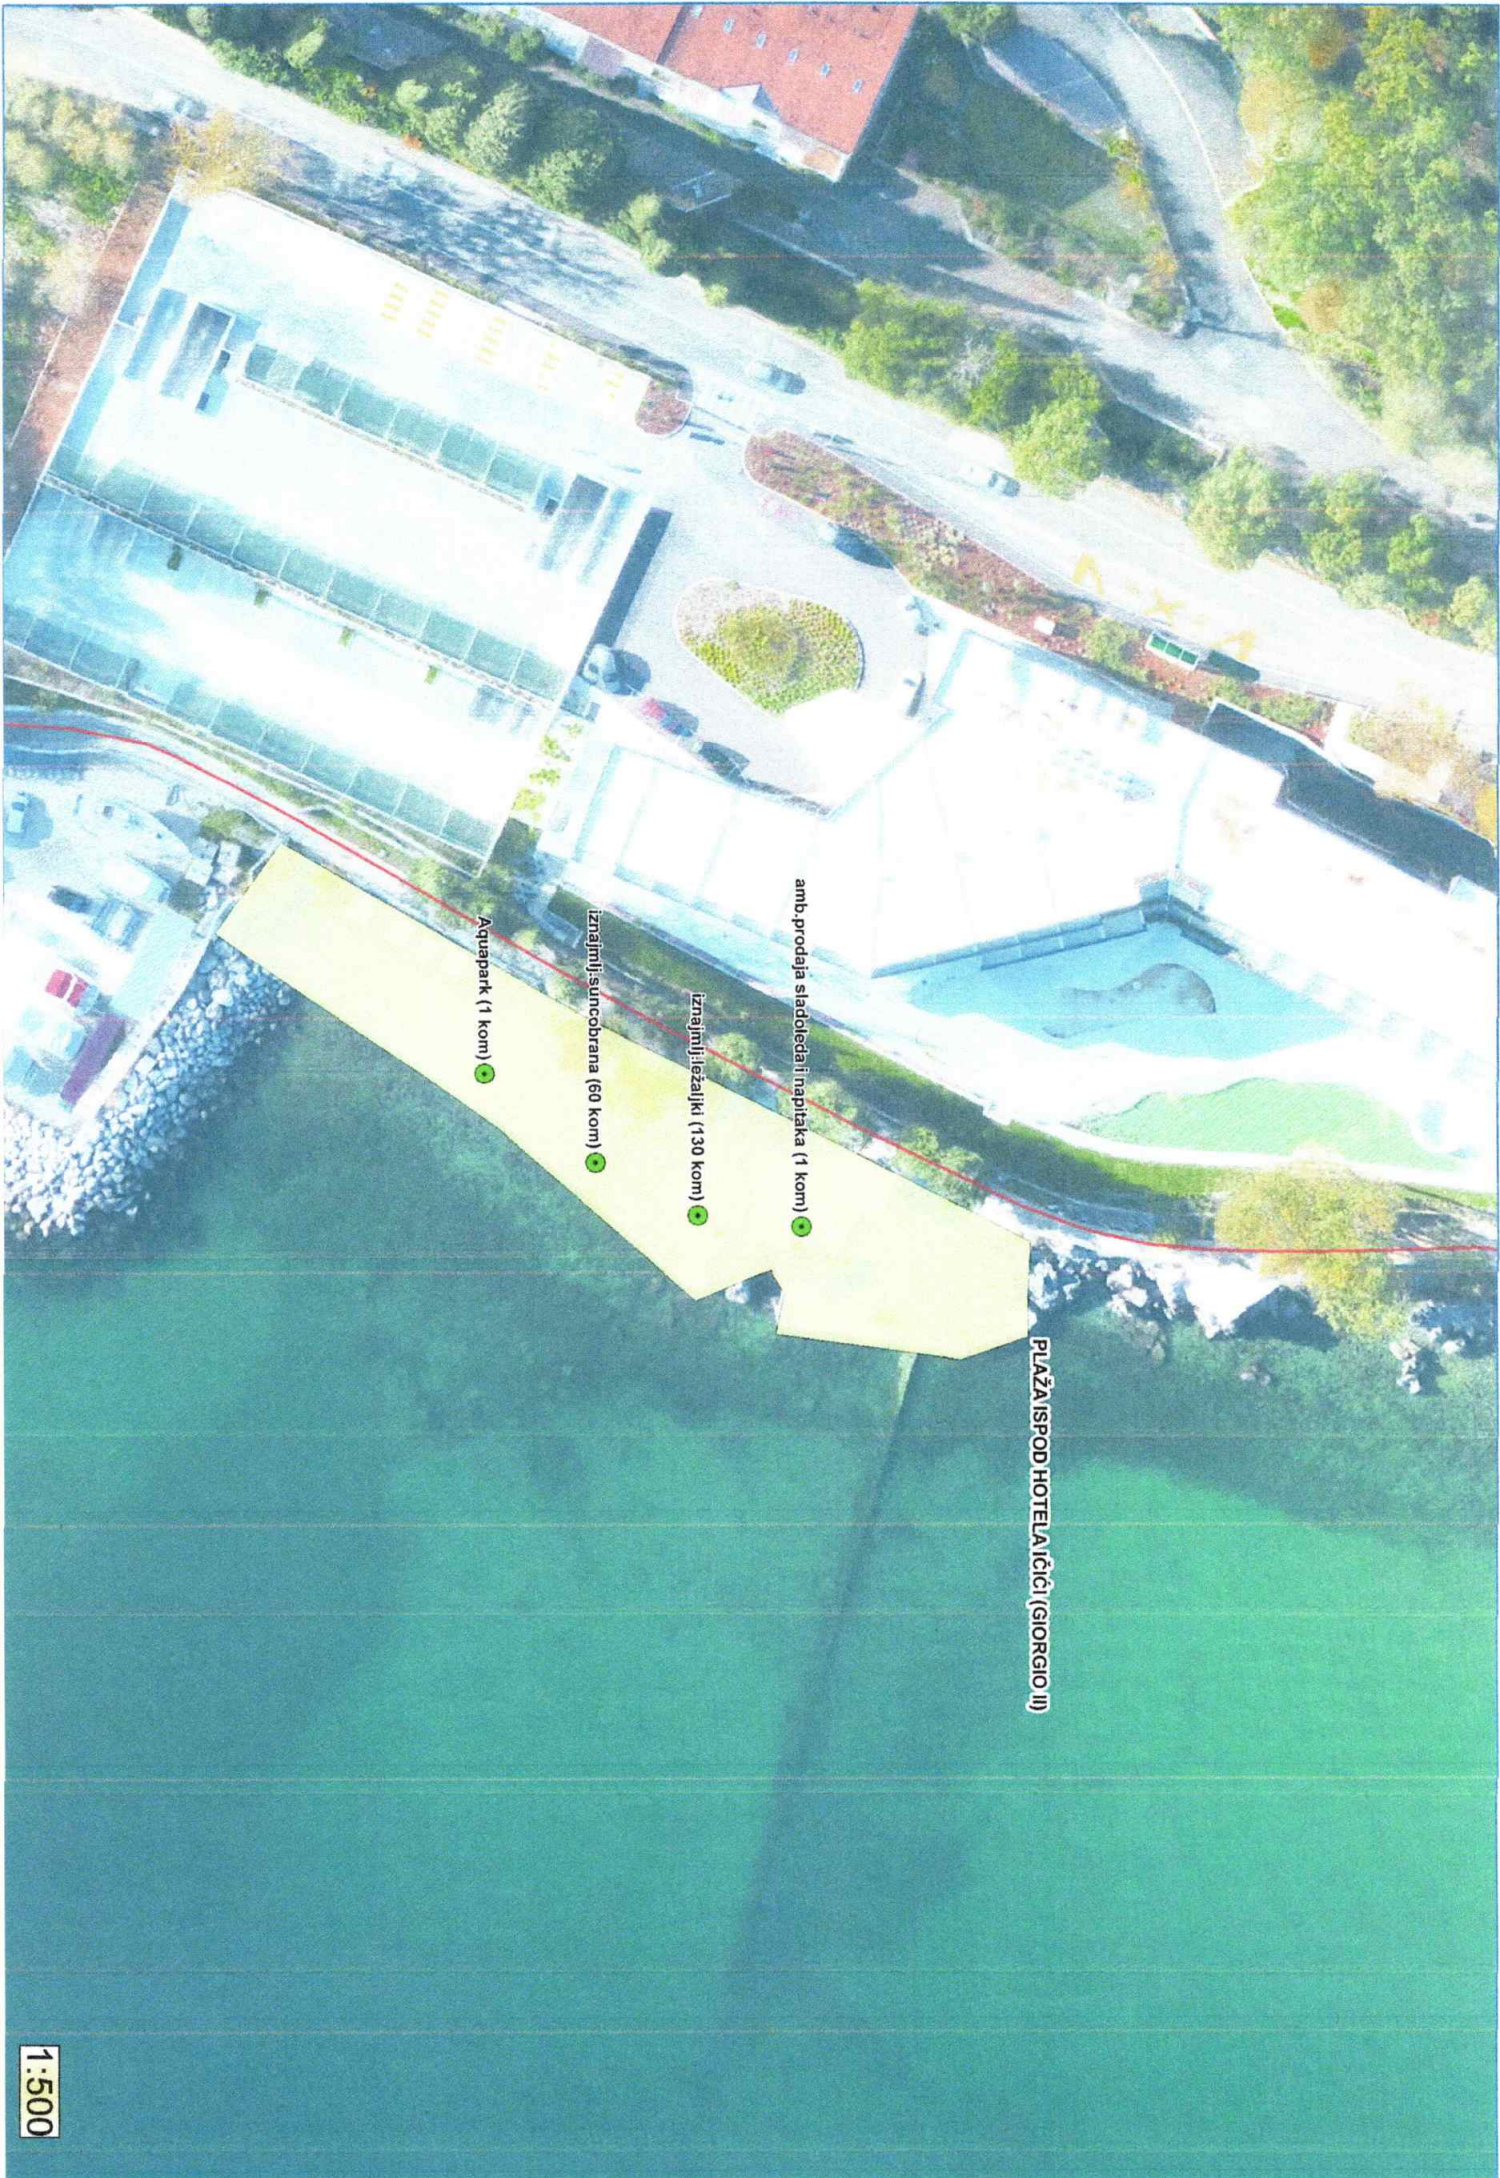

PLAŽA ISPOD HOTELA IČIČI (GIORGIO II)


amb.prodaja siadoleđati i napitaka (1 kom)

iznajmlj.ležaljki (130 kom)

iznajmlj.sunčobrana (60 kom)

Aquapark (1 kom)

GRAFIČKI PREGLED LOKACIJA KONCESIJSKIH ODOBRENJA ZA 2021. G.

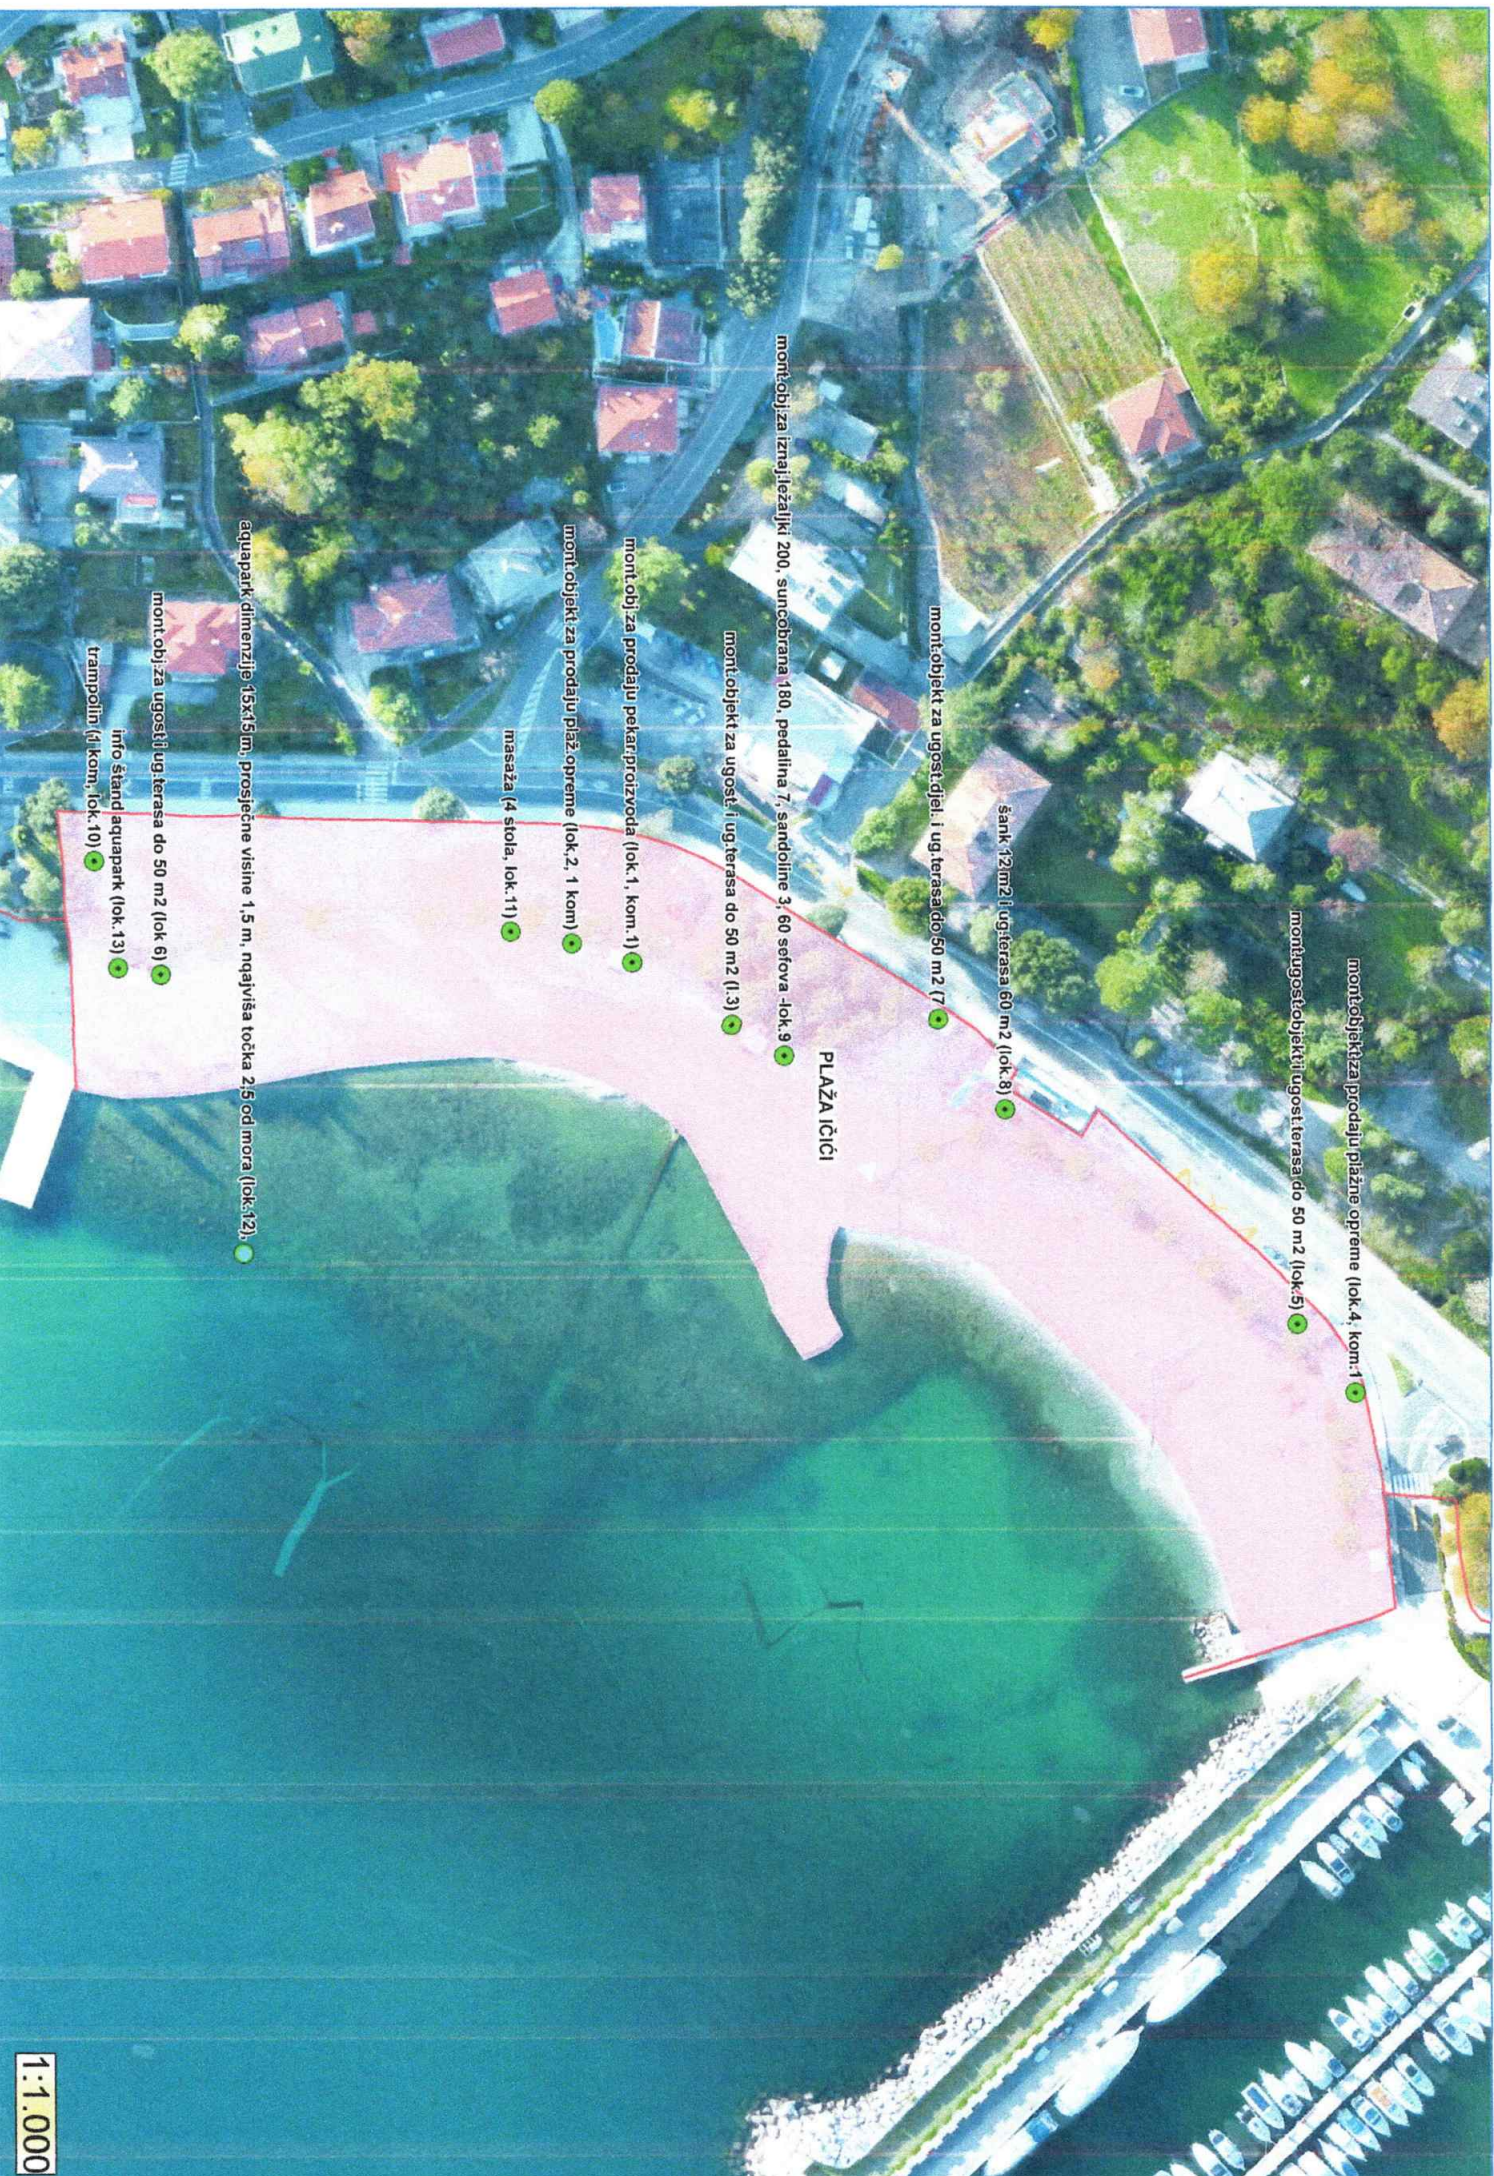

montažni objekti za prodaju pižne opreme (lok. 4, kom. 1)

montažni objekti ugošterasa do 50 m² (lok. 5)

šank 12 m² i ugošterasa 60 m² (lok. 8)

montažni objekti za ugošćenje i ugošterasa do 50 m² (7)

PLAŽA IČIĆI

montažni objekti za ugošćenje i ugošterasa do 50 m² (1, 3)

montažni objekti za prodaju pekar. proizvoda (lok. 1, kom. 1)


montažni objekti za prodaju pižne opreme (lok. 2, 1 kom.)

masaža (4 stola, lok. 11)

agrupirani objekti dimenzije 15x15 m, prosječne visine 1,5 m, najviša točka 2,5 od mora (lok. 12)

montažni objekti ugošćenje i ugošterasa do 50 m² (lok. 6)

trampolin (1 kom., lok. 10)

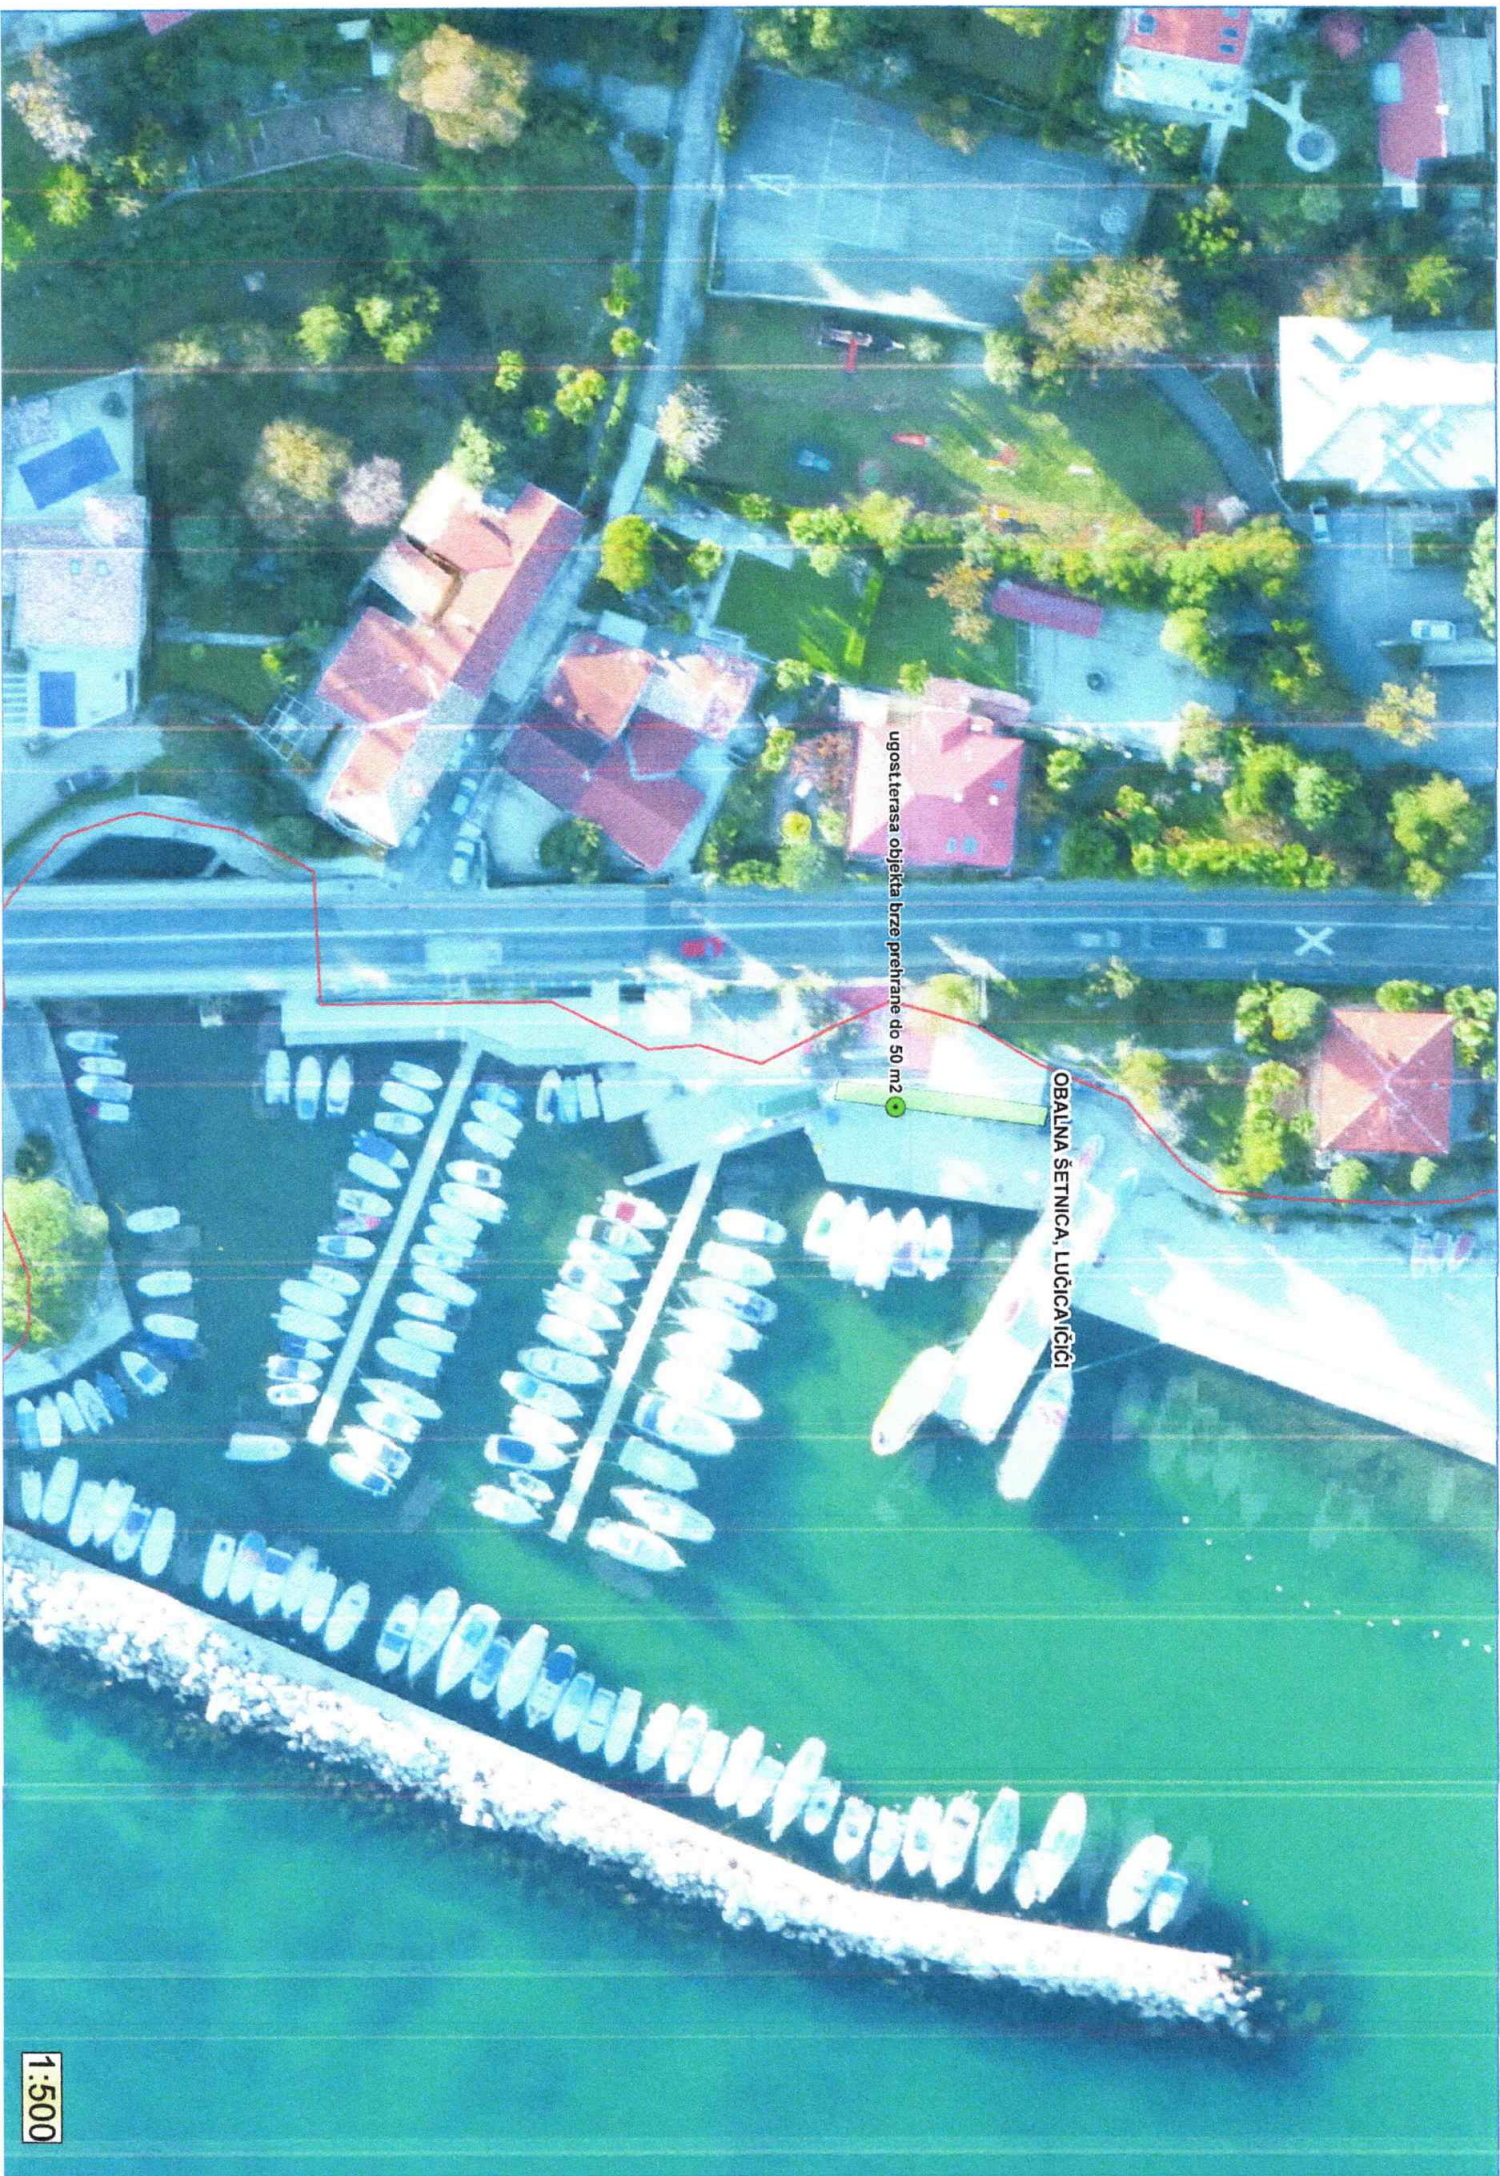

OBALNA ŠETNICA, LUČICA/IČIĆI

ugostiteljska objekta brze prehrane do 50 m²