


Grafički pregled lokacija koncesijskih odobrenja  
- prijedlog dopune plana za 2018. sa lokacijom 11/a

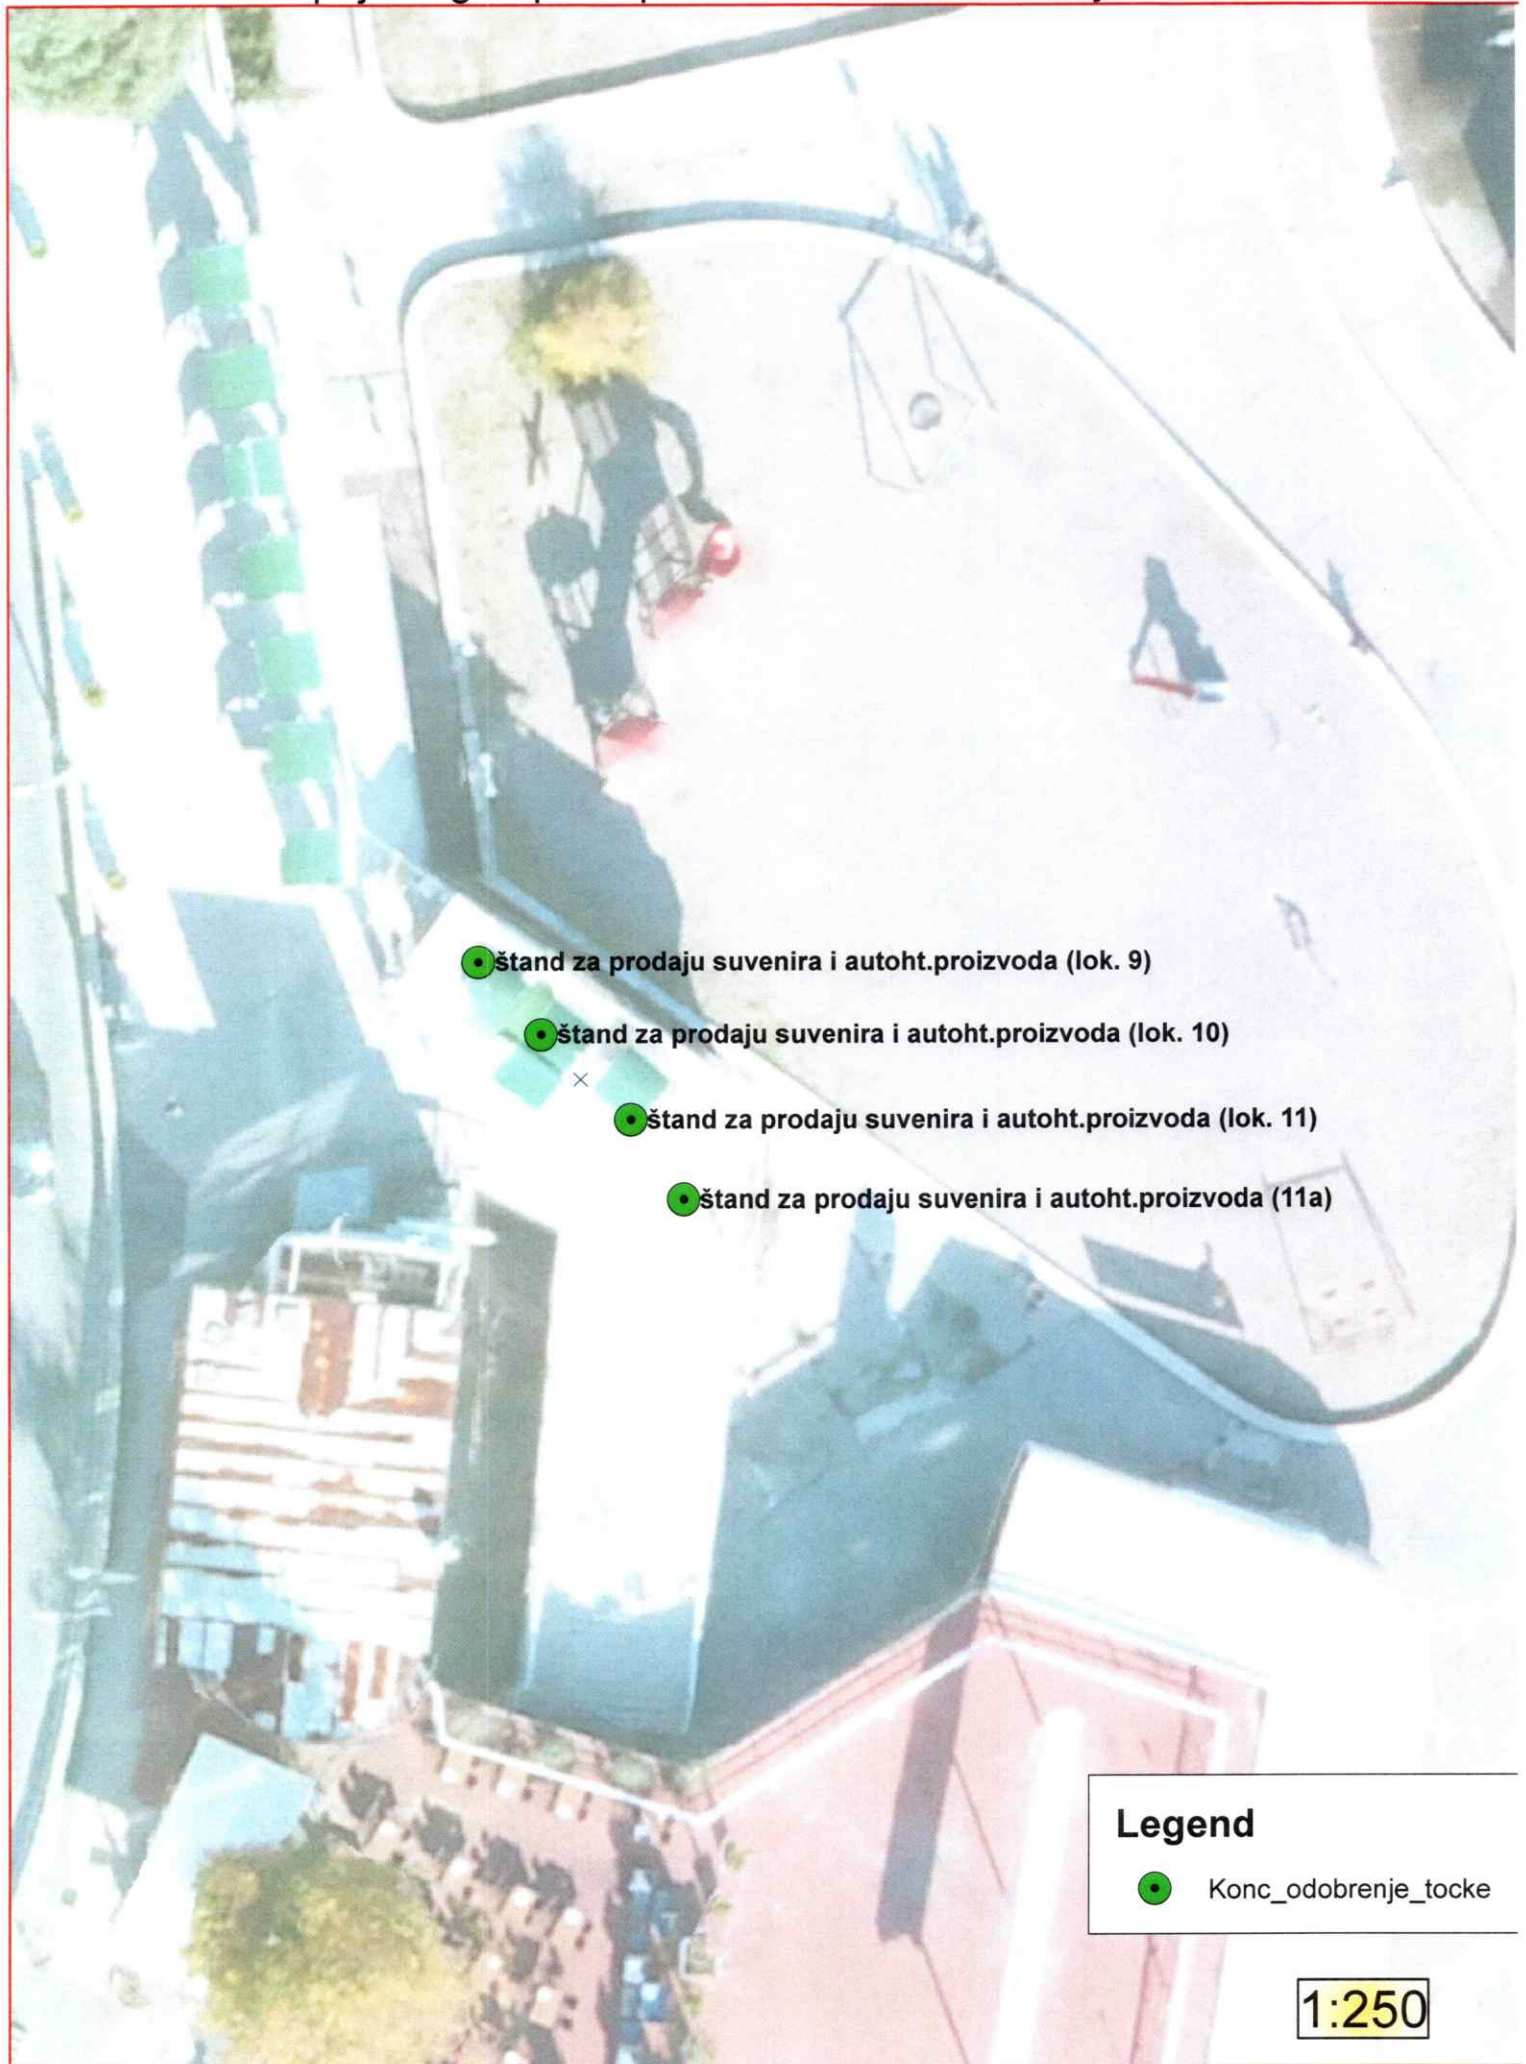

● šstand za prodaju suvenira i autoht.proizvoda (lok. 9)

● šstand za prodaju suvenira i autoht.proizvoda (lok. 10)

x

● šstand za prodaju suvenira i autoht.proizvoda (lok. 11)

● šstand za prodaju suvenira i autoht.proizvoda (11a)

**Legend**

● Konc\_odobrenje\_tocke

1:250

