



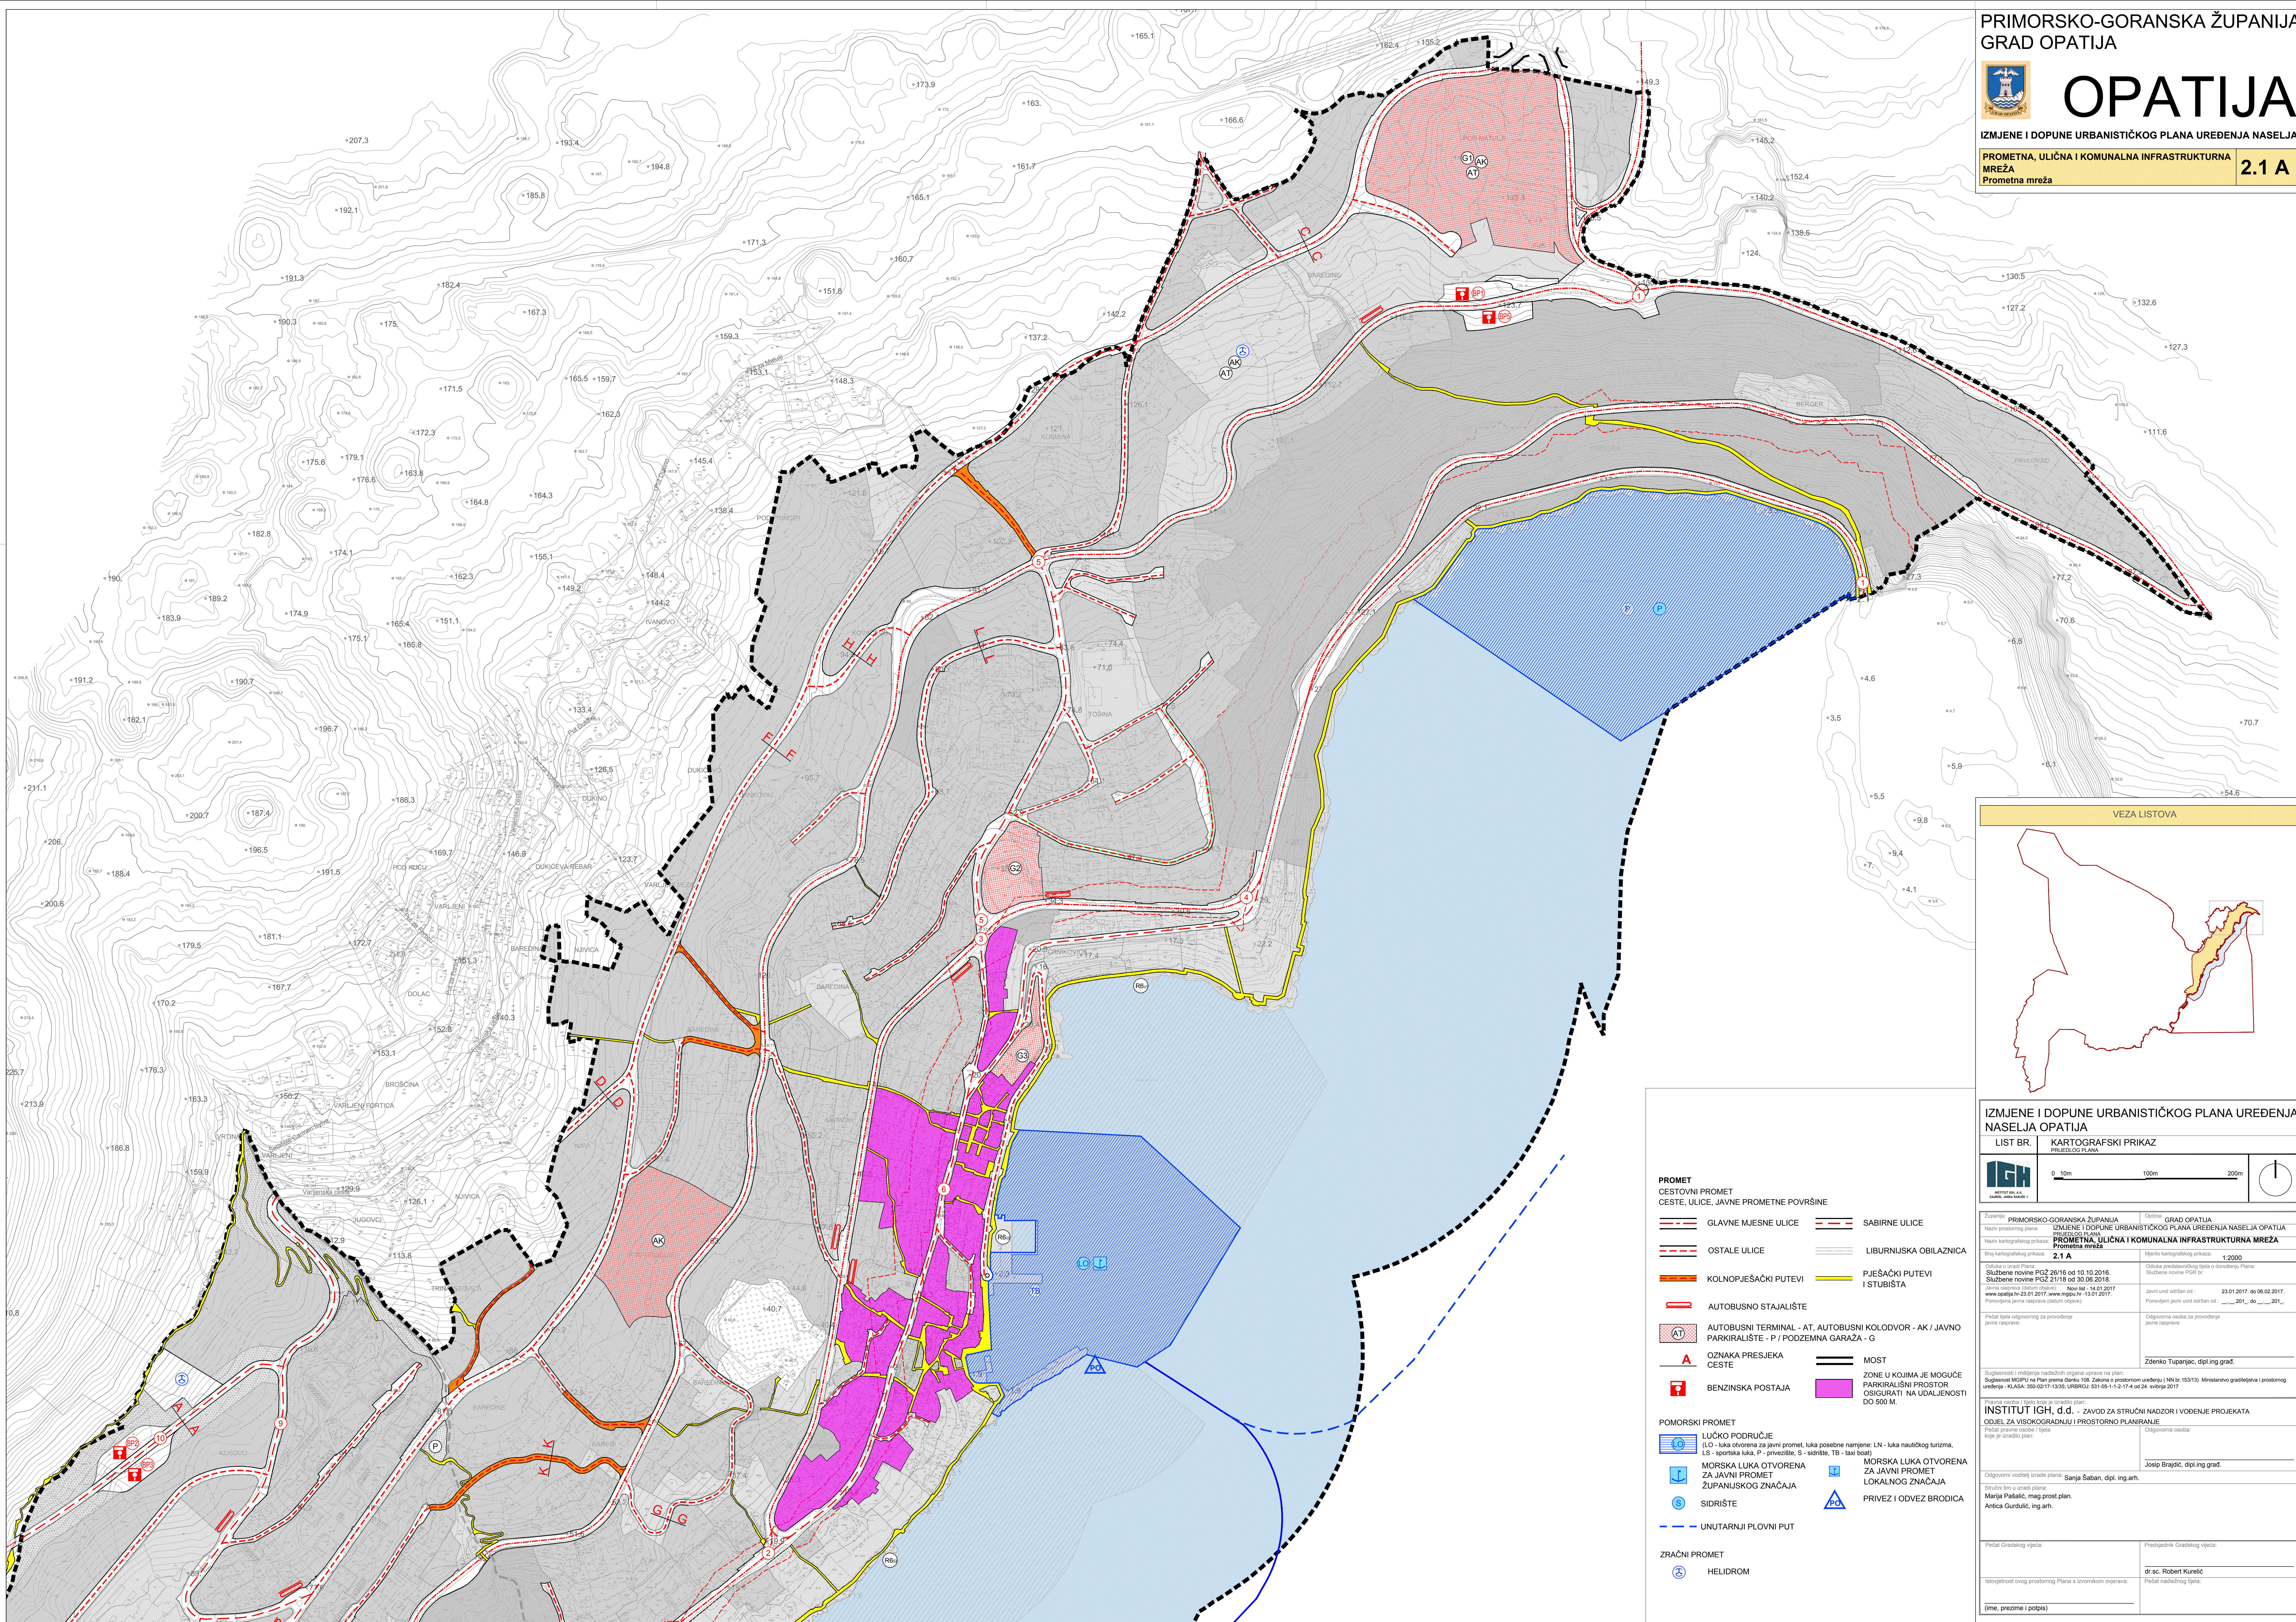


VEZA LISTOVA

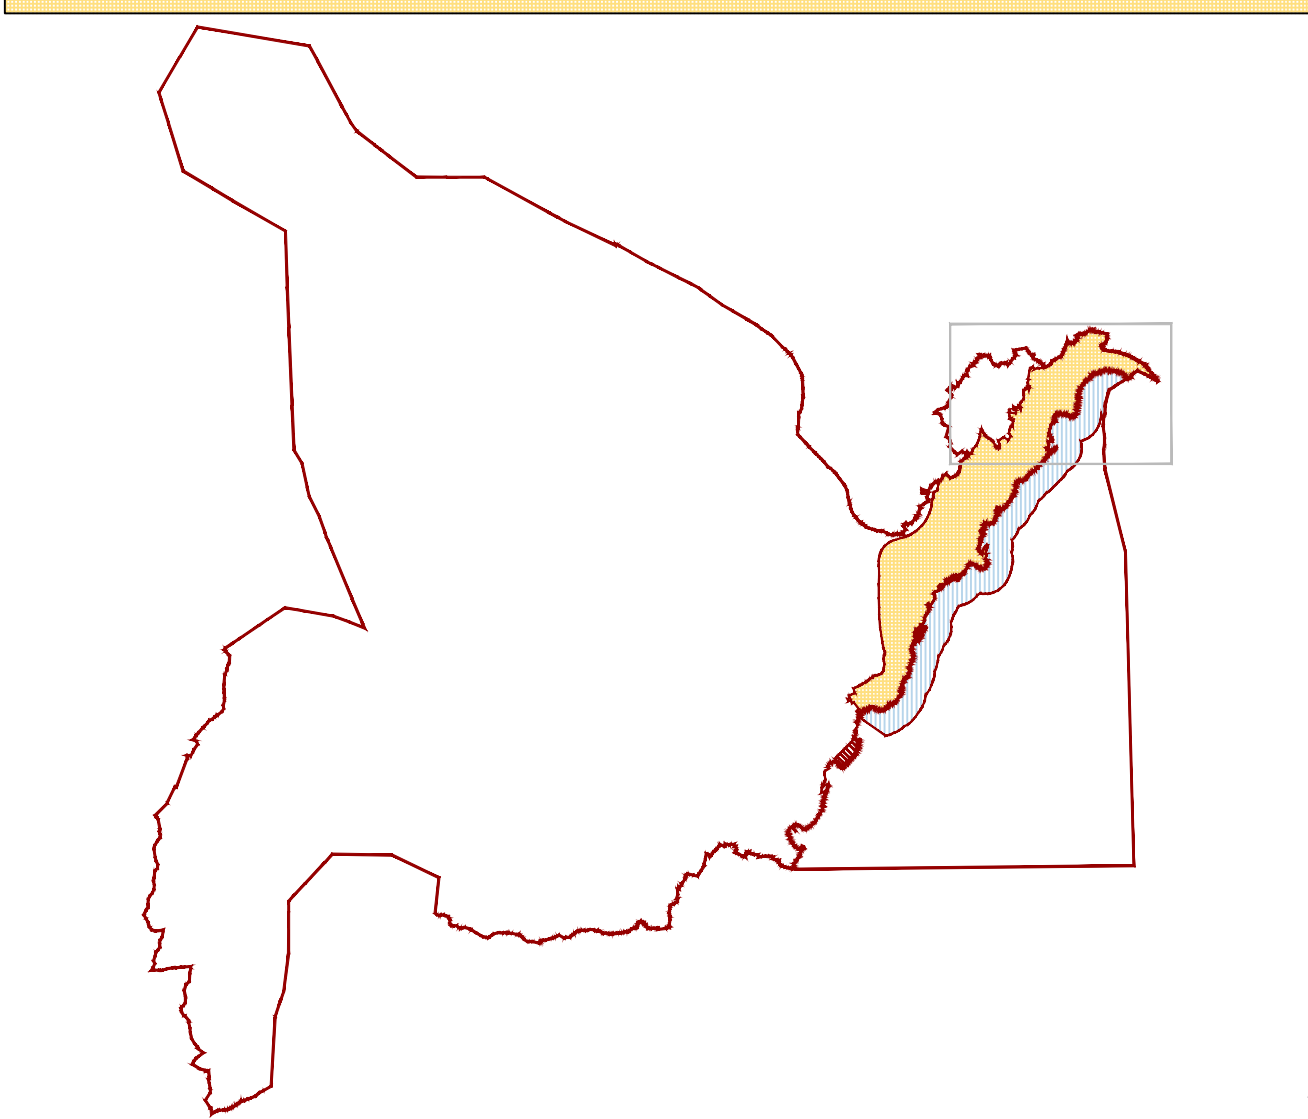

IZMJENE I DOPUNE URBANISTIČKOG PLANA UREĐENJA
NASELJA OPATIJA

LIST BR. KARTOGRAFSKI PRIKAZ

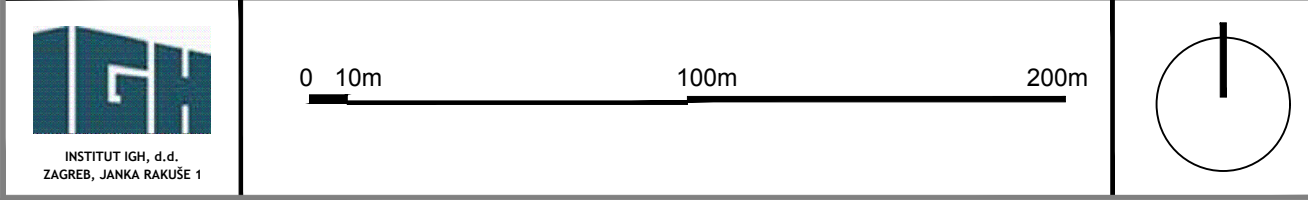

Županija: PRIMORSKO-GORANSKA ŽUPANIJA	Općina: GRAD OPATIJA
Naziv prostornog plana: IZMJENE I DOPUNE URBANISTIČKOG PLANA UREĐENJA NASELJA OPATIJA	PRELUDOS PLAN
Naziv kartografskog prikaza: PROMETNA, ULIČNA I KOMUNALNA INFRASTRUKTURNA MREŽA	
Škiz kartografskog prikaza: 2.1 A	Mjerilo kartografskog prikaza: 1:2000
Odluka o izradi Plana: Službene novine PGŽ 26/16 od 10.10.2016.	Odluka predsjedništvo župe o donošenju Plana: Službene novine PGŽ br. 2/17 od 30.05.2017.
Službene novine PGŽ 2/17 od 30.05.2017.	Javni uvid odobran od: 23.01.2017. do 06.02.2017.
Javna rasprava održana (datum i mjesto): Nov. list. 14.01.2017. www.opatija.hr 23.01.2017. www.ngp.hr 13.01.2017.	Poročeni javni uvid odobran od: 2017. do 2017.
Prihvatiti plan odgovorno za provođenje javne rasprave:	Odgovorna osoba za provođenje javne rasprave:
	Zdenko Tupažec, dipl.ing.građ.

Suplementi i napise različitih organa priprema na plan: Suplementi MGP i na Plan prema čl. 15. Zakona o prostornom uređenju (NN br. 153/13) Ministarstvo graditeljstva i prostornog uređenja - KLASA: 350-0217-1326, URBROJ: 531-05-1-13-17-4 od 24. siječnja 2017.

Pravna osoba / tijelo koje je izradilo plan: INSTITUT IGH, d.d. - ZAVOD ZA STRUČNI NADZOR I VOĐENJE PROJEKATA ODJEL ZA VISOKOGRAĐNJU I PROSTORNO PLANIRANJE

Prihvatiti plan odgovorno za provođenje javne rasprave: Josip Brajčić, dipl.ing.građ.

Odgovorni voditelj izrade plana: Sanja Šaban, dipl. ing. arh. Stručni tim u izradi plana: Marija Patačić, mag.prost.plan. Anica Gurdulić, ing. arh.

Prihvatiti Gradskog vijeća: Prihvatiti Gradskog vijeća: dr. sc. Robert Kurelić

Uvjetnost ovog prostornog Plana s izvorom opreke: Prihvatiti Gradskog vijeća: Prihvatiti Gradskog vijeća: dr. sc. Robert Kurelić

(ime, prezime i potpis)

- PROMET**
CESTOVNI PROMET
CESTE, ULICE, JAVNE PROMETNE POVRŠINE
- GLAVNE MJESNE ULICE
 - OSTALE ULICE
 - KOLNOPJEŠAČKI PUTEVI
 - AUTOBUSNO STAJALIŠTE
 - AUTOBUSNI TERMINAL - AT, AUTOBUSNI KOLODVOR - AK / JAVNO PARKIRALIŠTE - P / PODZEMNA GARAŽA - G
 - OZNAKA PRESJEKA CESTE
 - BENZINSKA POSTAJA
 - SABIRNE ULICE
 - LIBURNIJSKA OBILAZNICA
 - PJEŠAČKI PUTEVI I STUBIŠTA
 - ZONE U KOJIMA JE MOGUĆE PARKIRALNI PROSTOR OSIGURATI NA UDALJENOSTI DO 500 M.
 - MOST
 - PRIVEZ I ODVEZ BRODICA
- POMORSKI PROMET**
- LUČKO PODRUČJE (LO - luka otvorena za javni promet, luka posebne namjene: LN - luka nautičkog turizma, LS - sportska luka, P - plovne staze, S - sidrište, TB - taxi boat)
 - MORSKA LUKA OTVORENA ZA JAVNI PROMET ŽUPANIJSKOG ZNAČAJA
 - SIDRIŠTE
 - UNUTARNJI PLOVNI PUT
 - LUČKO PODRUČJE (LO - luka otvorena za javni promet, luka posebne namjene: LN - luka nautičkog turizma, LS - sportska luka, P - plovne staze, S - sidrište, TB - taxi boat)
 - MORSKA LUKA OTVORENA ZA JAVNI PROMET ŽUPANIJSKOG ZNAČAJA
 - PRIVEZ I ODVEZ BRODICA
- ZRAČNI PROMET**
- HELIDROM