





OPATIJA

IZMJENE I DOPUNE URBANISTIČKOG PLANA UREĐENJA NASELJA

PROMETNA, ULIČNA I KOMUNALNA INFRASTRUKTURNA
MREŽA
Prometna mreža

2.3 A

VEZA LISTOVA

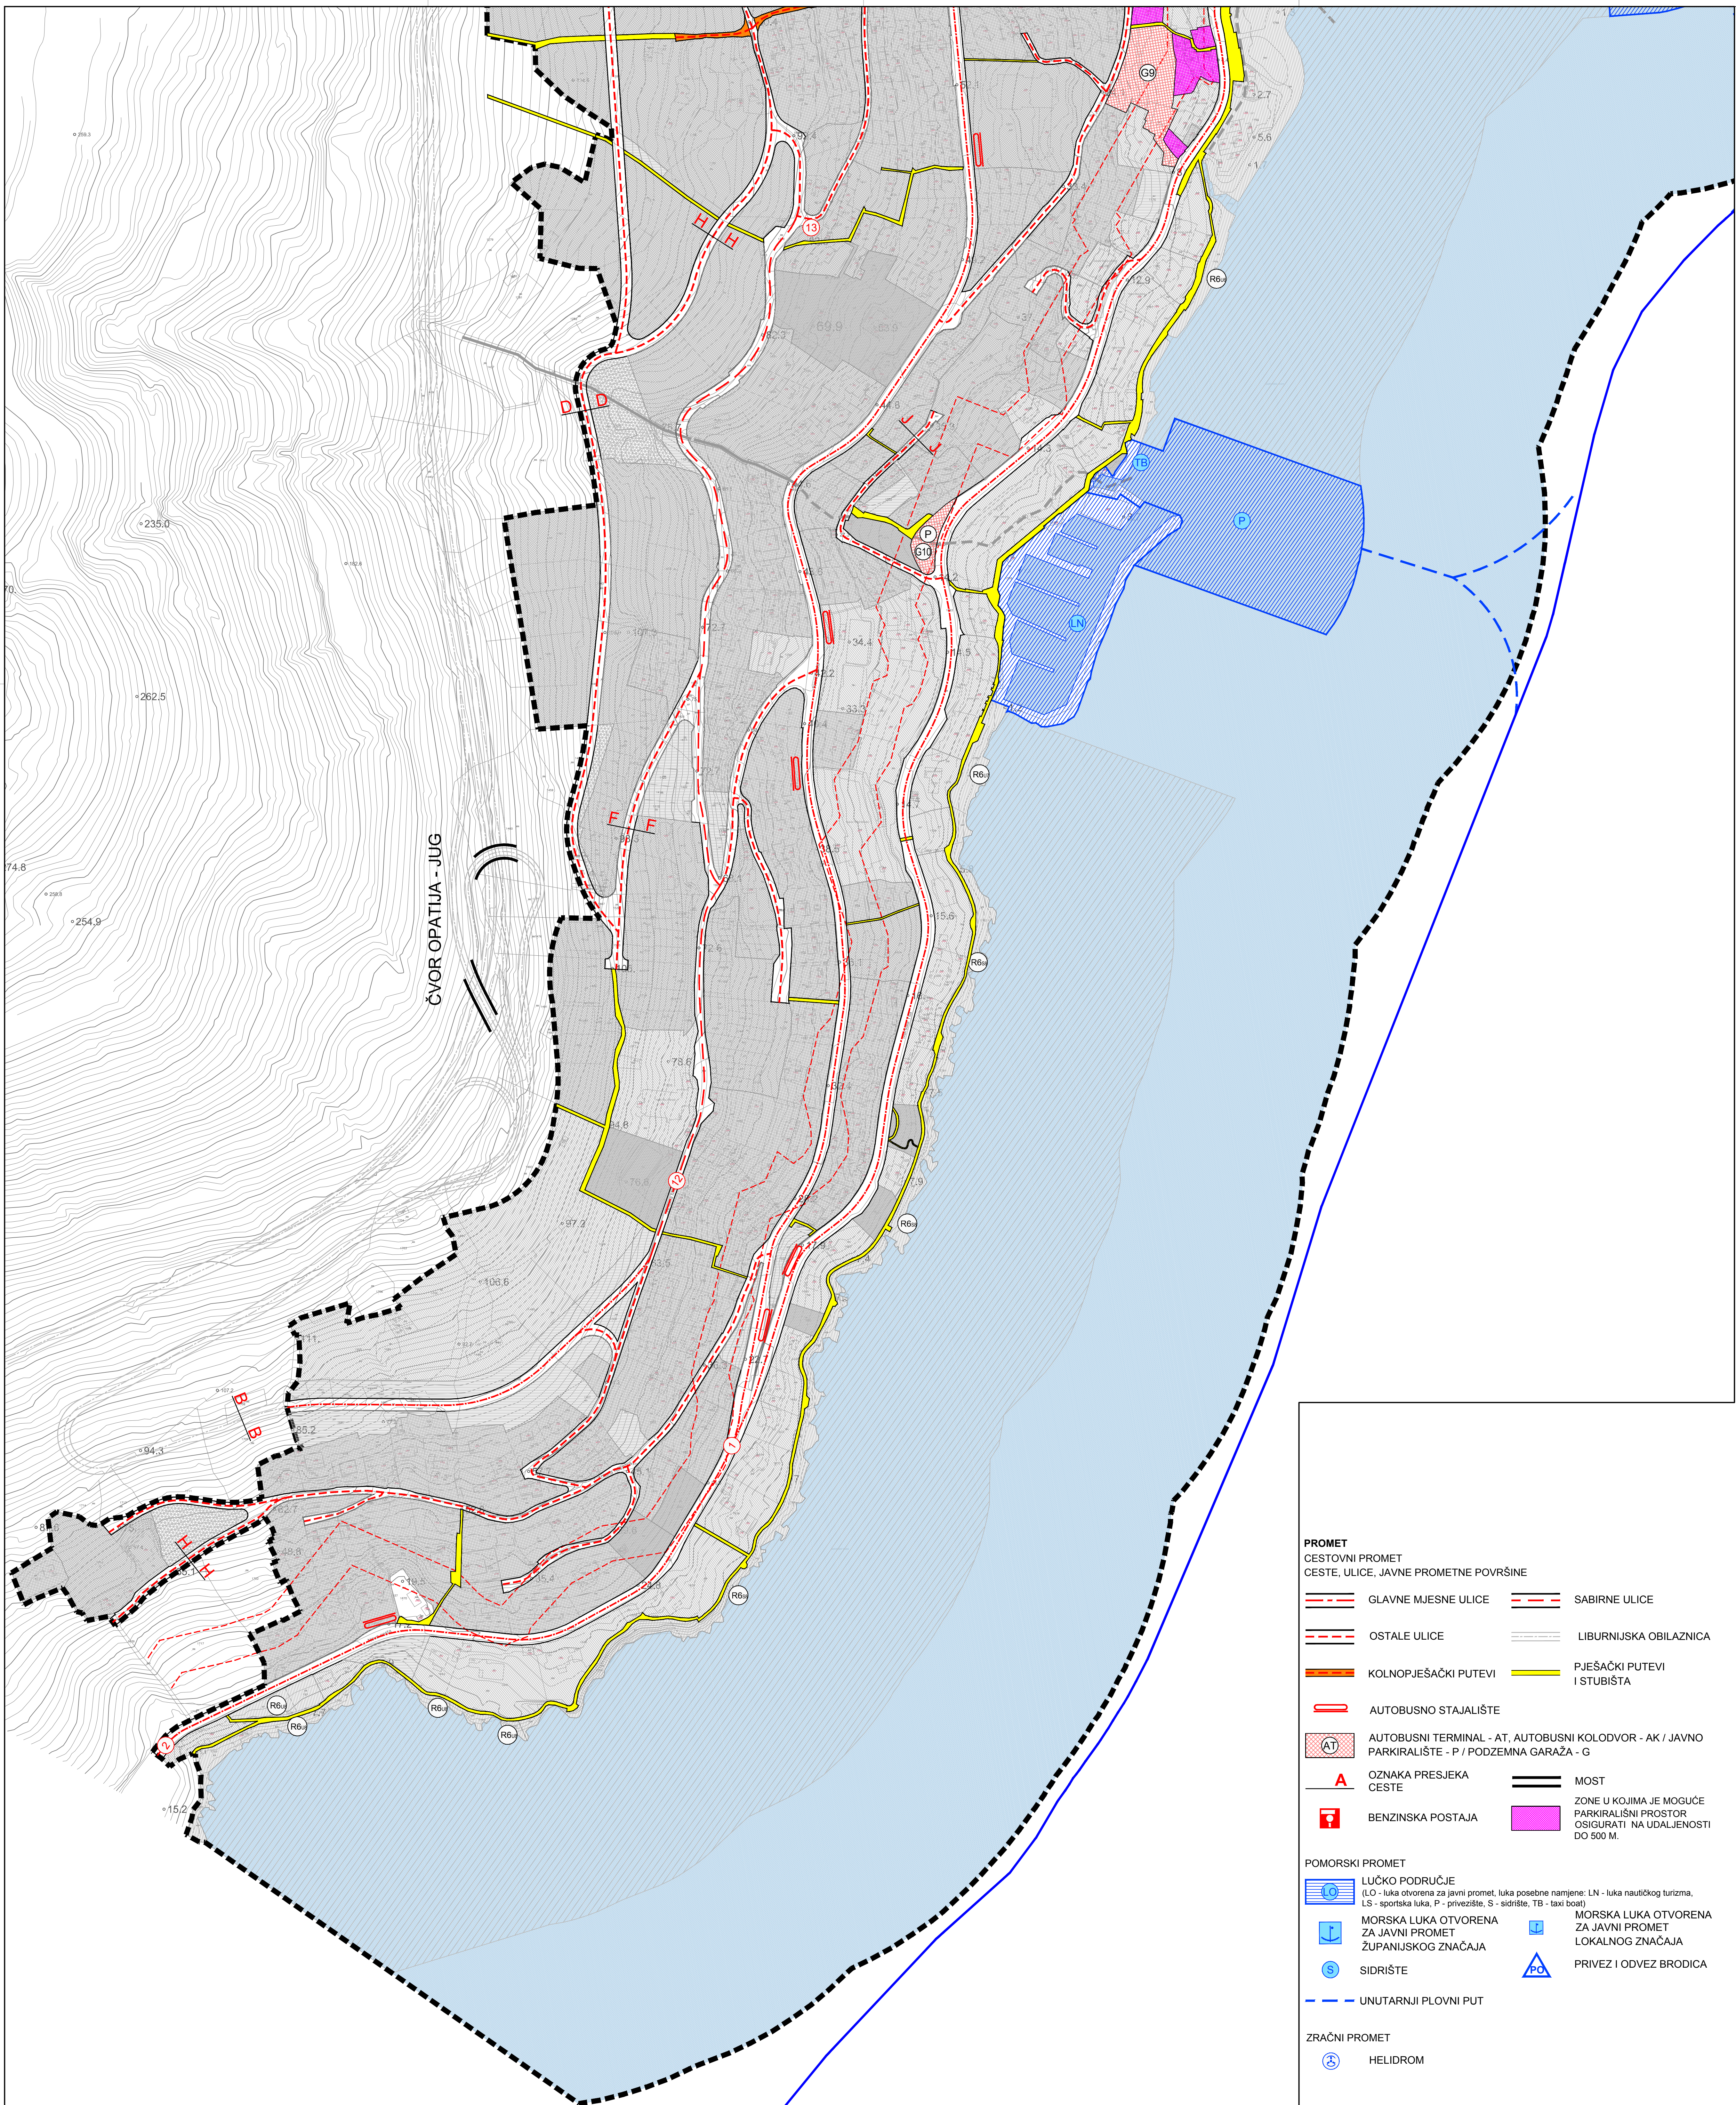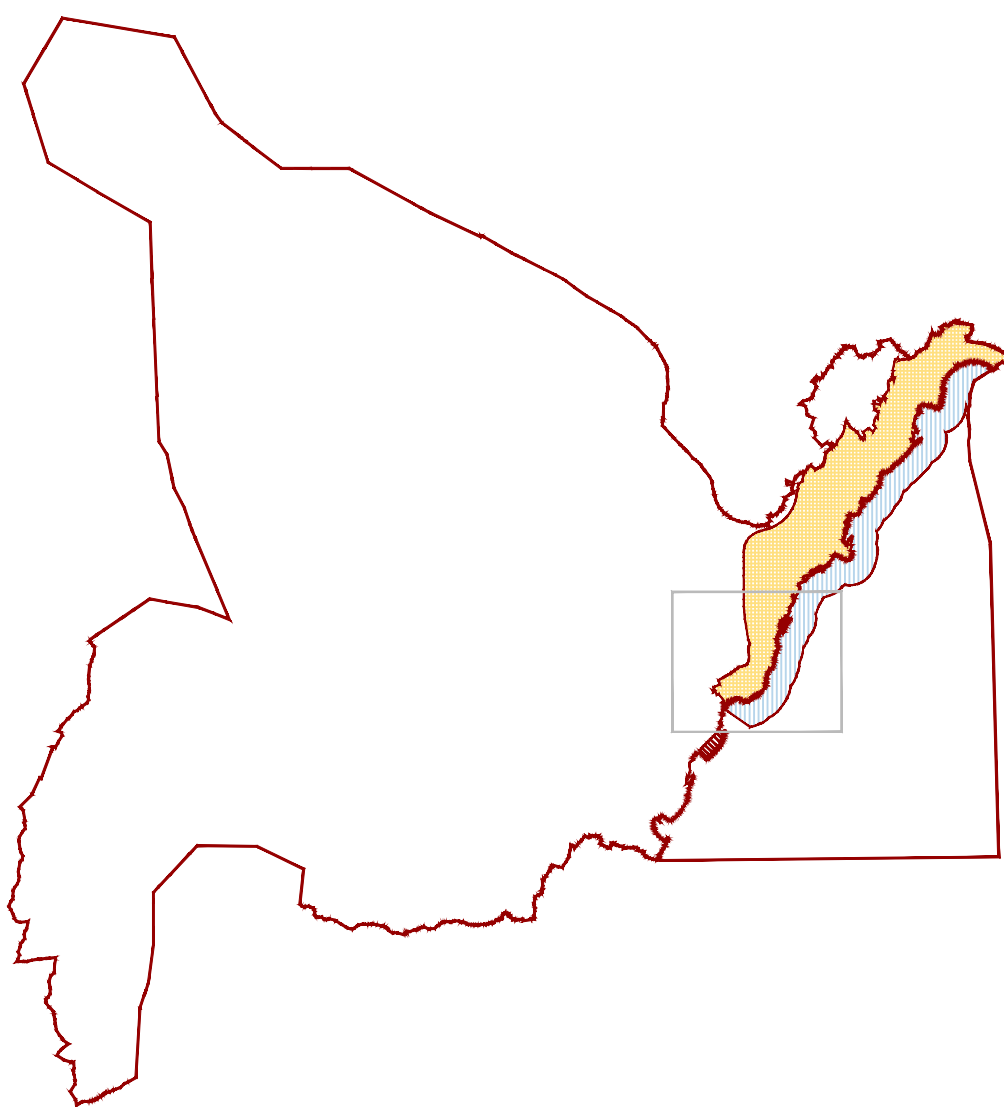

PROMET

CESTOVNI PROMET
CESTE, ULICE, JAVNE PROMETNE POVRŠINE

- GLAVNE MJESNE ULICE
- OSTALE ULICE
- KOLNOPJEŠAČKI PUTEVI
- AUTOBUSNO STAJALIŠTE
- AUTOBUSNI TERMINAL - AT, AUTOBUSNI KOLODVOR - AK / JAVNO PARKIRALIŠTE - P / PODZEMNA GARAŽA - G
- OZNAKA PRESJEKA CESTE
- BENZINSKA POSTAJA
- SABIRNE ULICE
- LIBURNIJSKA OBILAZNICA
- PJEŠAČKI PUTEVI I STUBIŠTA
- MOŠT
- ZONE U KOJIMA JE MOGUĆE PARKIRALIŠNI PROSTOR OSIGURATI NA UDALJENOSTI DO 500 M.

POMORSKI PROMET

- LUČKO PODRUČJE (LO - luka otvorena za javni promet, luka posebne namjene: LN - luka nautičkog turizma, LS - sportska luka, P - privezište, S - sidrište, TB - taxi boat)
- MORSKA LUKA OTVORENA ZA JAVNI PROMET
- JUPANIJSKOG ZNAČAJA
- SIDRIŠTE
- UNUTARNJI PLOVNI PUT
- MORSKA LUKA OTVORENA ZA JAVNI PROMET
- LOKALNOG ZNAČAJA
- PRIVEZ I ODVEZ BRODICA

ZRAČNI PROMET


- HELIDROM

IZMJENE I DOPUNE URBANISTIČKOG PLANA UREĐENJA NASELJA OPATIJA

LIST BR. KARTOGRAFSKI PRIKAZ
PRIJEDLOG PLANA



0 10m 100m 200m

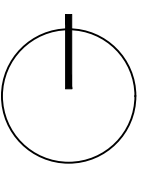

Županija: PRIMORSKO-GORANSKA ŽUPANIJA	Općina: GRAD OPATIJA
Naziv prostornog plana: IZMJENE I DOPUNE URBANISTIČKOG PLANA UREĐENJA NASELJA OPATIJA	
Naziv kartografskog prikaza: PROMETNA, ULIČNA I KOMUNALNA INFRASTRUKTURNA MREŽA	
Broj kartografskog prikaza: 2.3 A	Mjerilo kartografskog prikaza: 1:2000
Odluka o izradi plana: Službene novine PGŽ 26/16 od 10.10.2016. Službene novine PGŽ 21/18 od 30.06.2018.	Odluka predlagačkog tijela o donošenju Plana: Službene novine PGŽ 21/18
Javna rasprava (datum objave): 23.01.2017. do 14.01.2017. www.opatija.hr-23.01.2017. www.mgpa.hr-15.01.2017. Ponovljena javna rasprava (datum objave):	Javni uvid održan od: 23.01.2017. do 06.02.2017. Ponovljeni javni uvid održan od: 2017. do 2017.
Pričat tijela odgovornog za provođenje javne rasprave:	Odgovorna osoba za provođenje javne rasprave:
	Zdenko Tupažac, dipl.ing.građ.

Suglasnost i mišljenje nadležnih organa uprave na plan: Suglasnost MGJPJ na Plan prema članku 108. Zakona o prostornom uređenju (NN br 153/13) Ministarstvo graditeljstva i prostornog uređenja - ALASA 350-02/17-1336; URBROJ: 531-05-1-1-2-17-4 od 24. svibnja 2017

Pravna osoba / tijelo koje je izradilo plan: INSTITUT IGH, d.d. - ZAVOD ZA STRUČNI NADZOR I VOĐENJE PROJEKATA ODJEL ZA VISOKOGRAĐNJU I PROSTORNO PLANIRANJE	Odgovorna osoba: Josip Brajčić, dipl.ing.građ.
Pričat pravne osobe / tijela koje je izradilo plan:	

Odgovorni voditelj izrade plana: Sanja Šaban, dipl. ing. arh.
Stručni tim u izradi plana: Marija Pešić, mag.prost.plan.
Antica Gurdulić, ing. arh.

Pričat Gradskog vijeća:	Pričat predsjednika Gradskog vijeća:
	dr.sc. Robert Kurelić
Istovjetnost ovog prostornog Plana s izvornikom odobrava:	Pričat nadležnog tijela:
(ime, prezime i potpis)	