



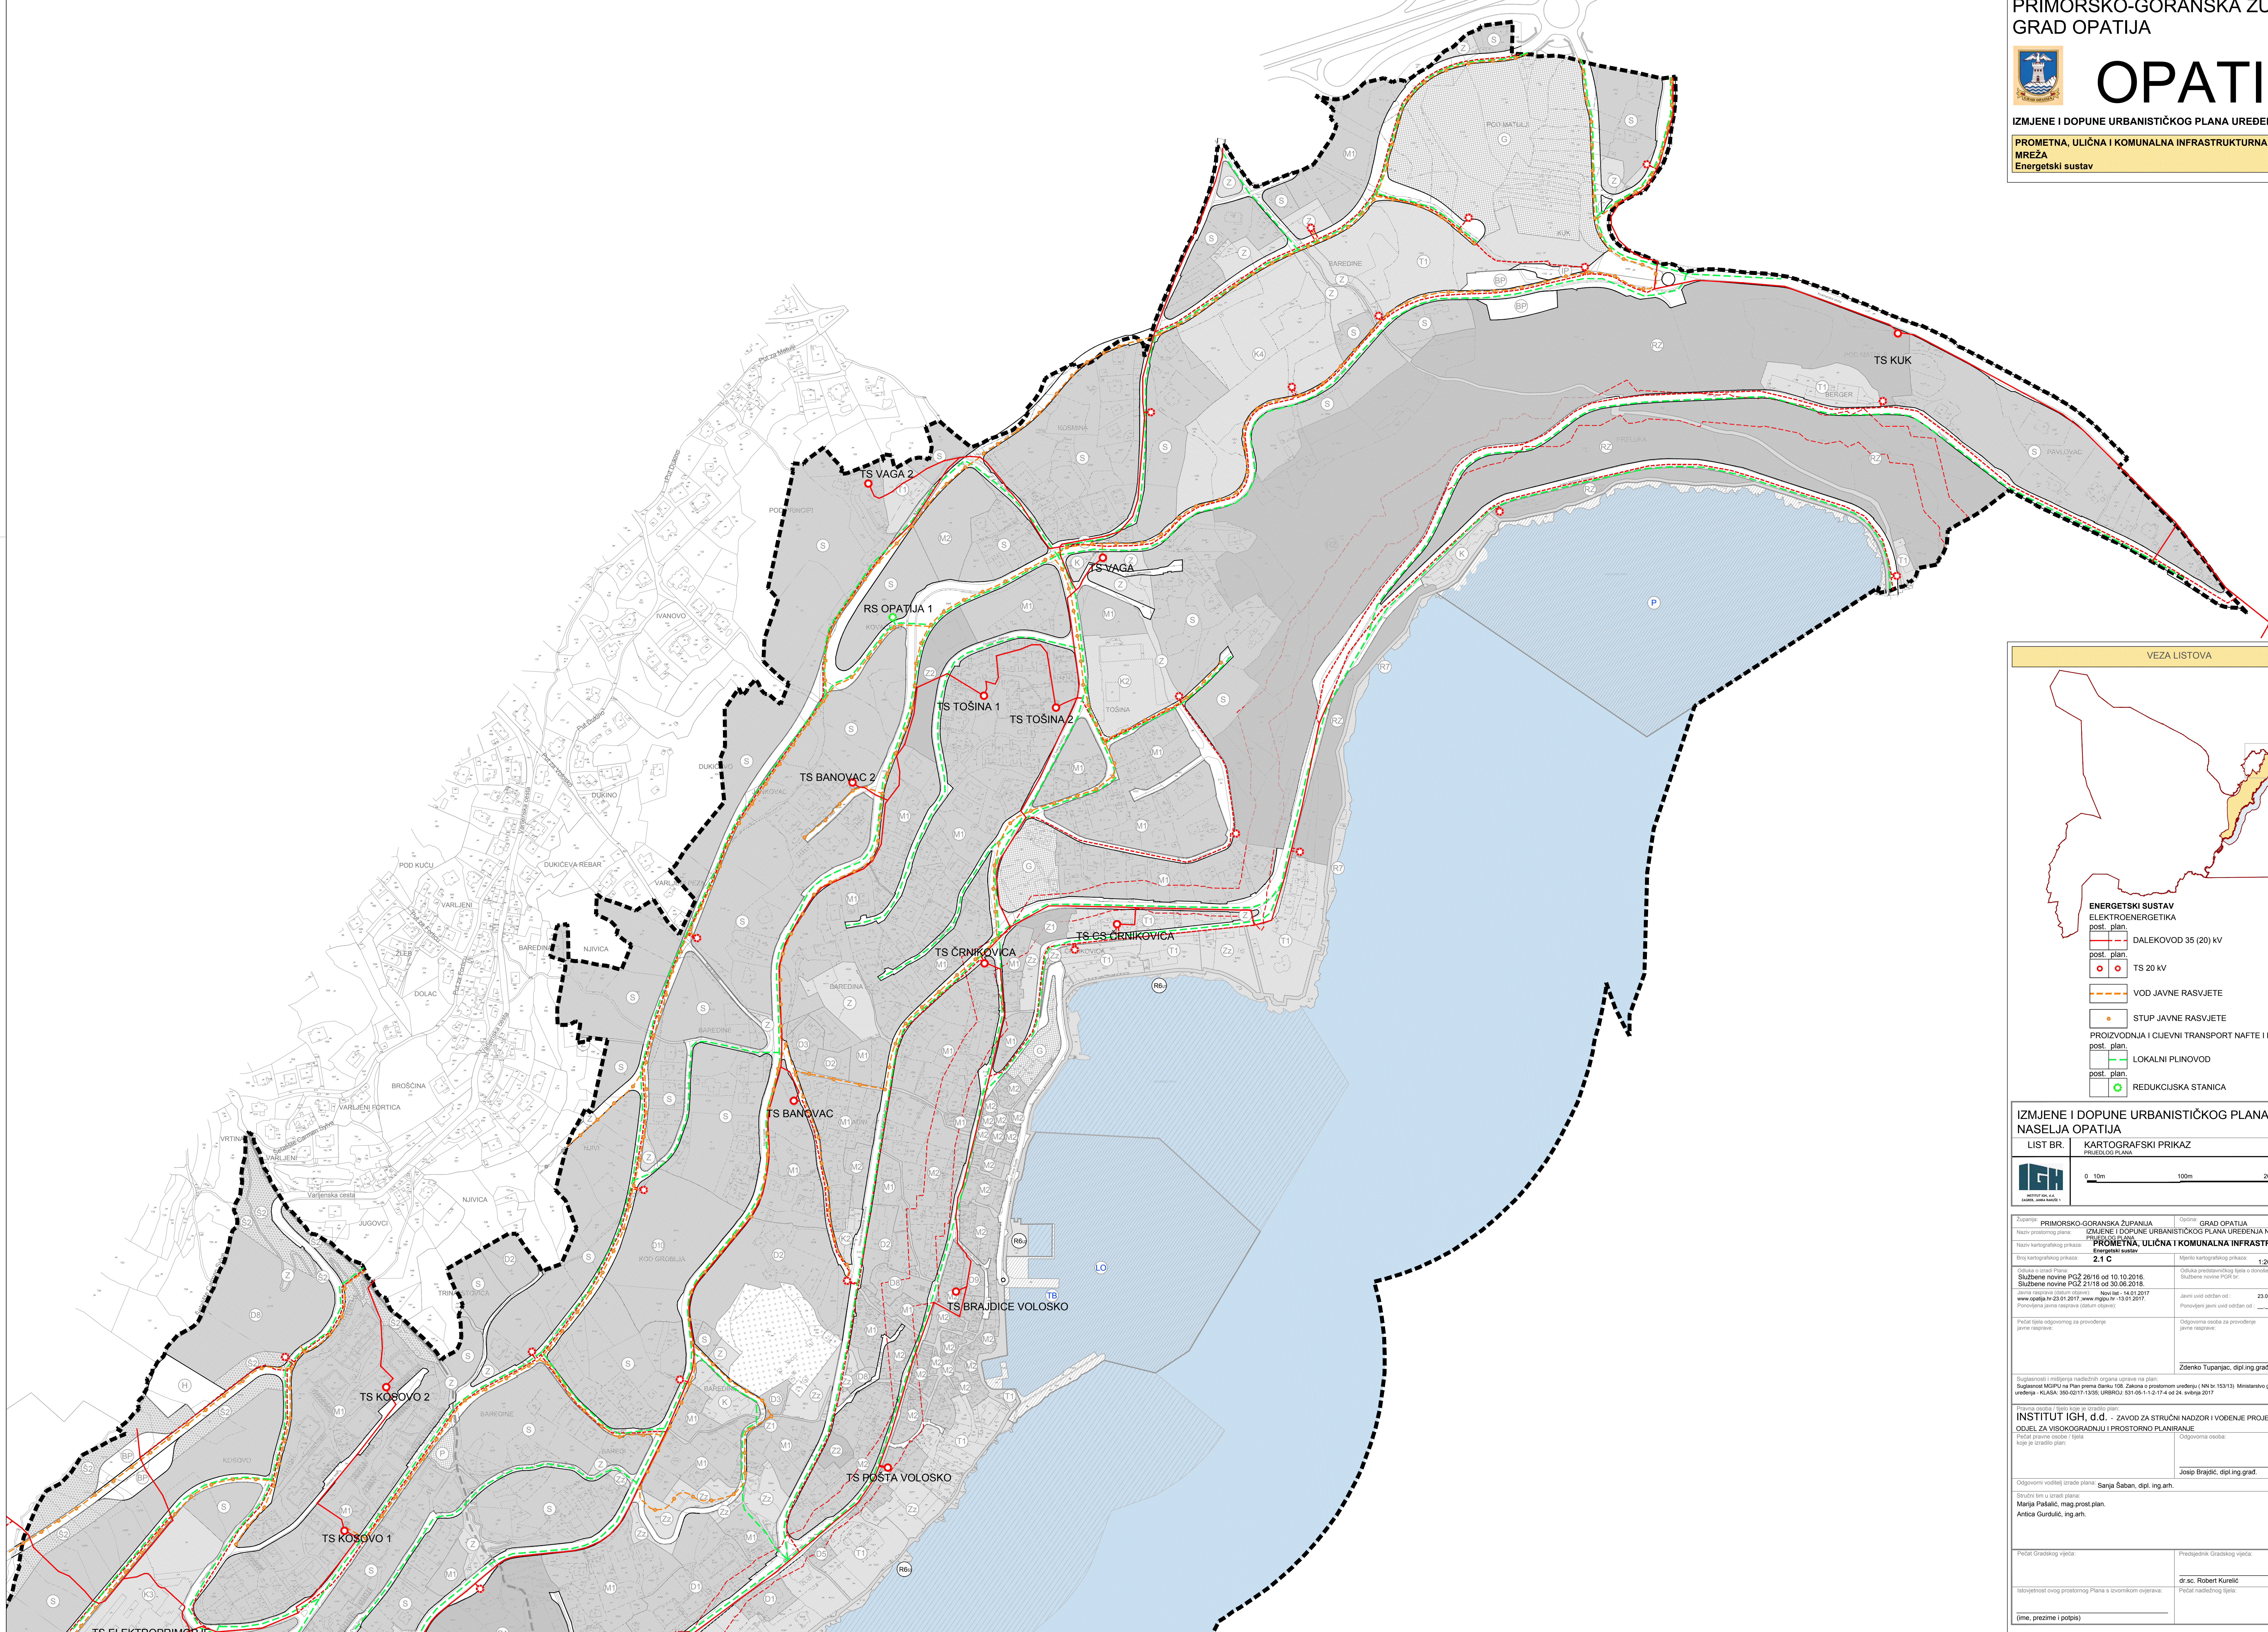

VEZA LISTOVA

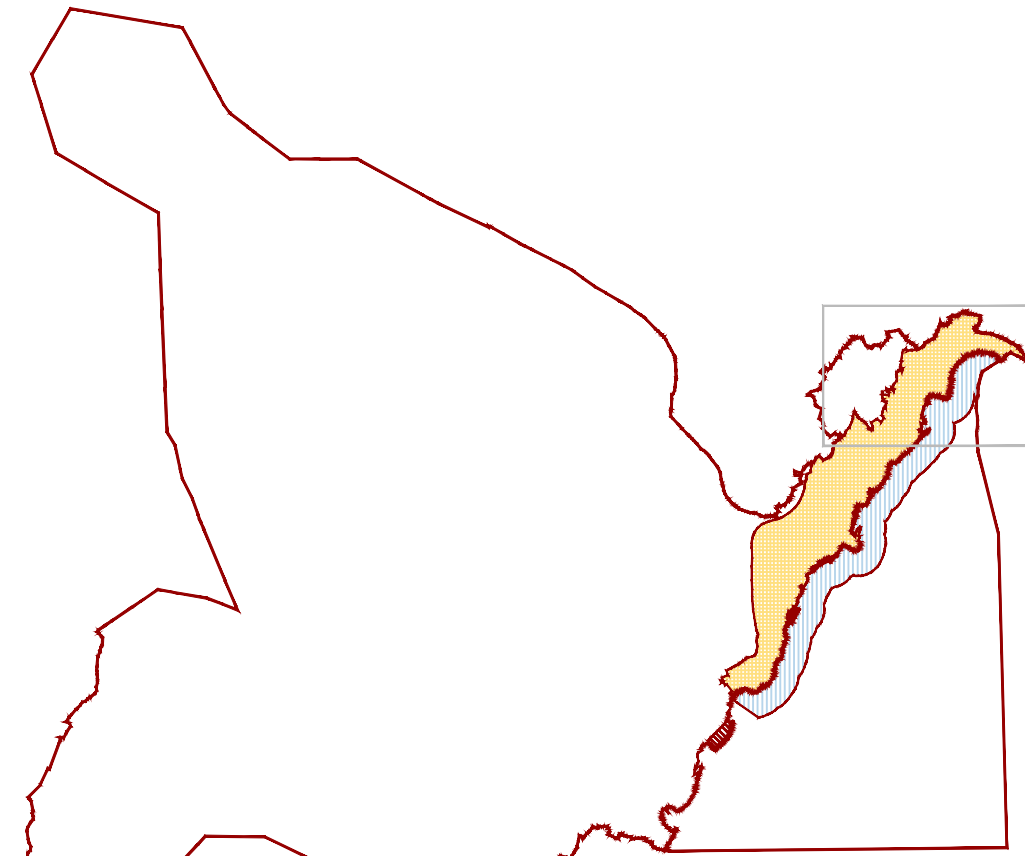

ENERGETSKI SUSTAV

ELEKTROENERGETIKA

post. plan. DALEKOVOD 35 (20) kV

post. plan. TS 20 kV

VOD JAVNE RASVJETE

STUP JAVNE RASVJETE


PROIZVODNJA I CJEVNI TRANSPORT NAFTE I PLINA

post. plan. LOKALNI PLINOVOD

post. plan. REDUKCIJSKA STANICA

IZMJENE I DOPUNE URBANISTIČKOG PLANA UREĐENJA
NASELJA OPATIJA

LIST BR. KARTOGRAFSKI PRIKAZ

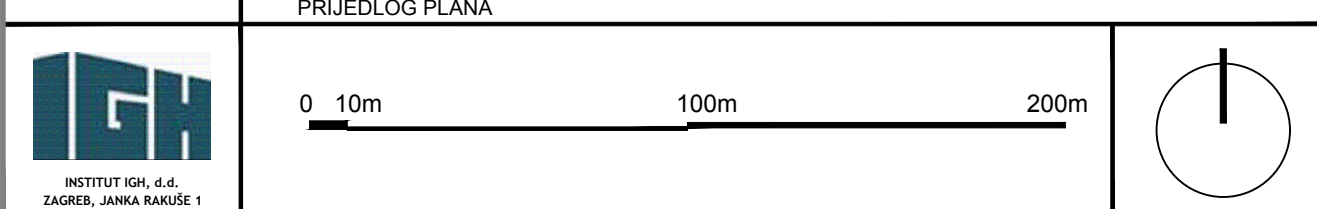

Županijski plan: PRIMORSKO-GORANSKA ŽUPANIJA

Općinski plan: GRAD OPATIJA

Naziv prostornog plana: IZMJENE I DOPUNE URBANISTIČKOG PLANA UREĐENJA NASELJA OPATIJA

Naziv kartografskog prikaza: PROMETNA, ULIČNA I KOMUNALNA INFRASTRUKTURNA MREŽA

Skiz kartografskog prikaza: Energetski sustav

Odobila o izradi Plana: Službene novine PGŽ 2016 od 10.10.2016.

Službene novine PGŽ 2016 od 30.06.2016.

Javna rasprava (datum odjave): Nov. list: 14.01.2017.

www.opatija.hr 23.01.2017. www.nogorje.hr 13.01.2017.

Predložak plana odgovarajući za provođenje: javne rasprave: Odgovorna osoba za provođenje: javne rasprave: Zdenko Tupažec, dipl.ing.građ.

Suplementi i razjašnjenja razmatraju se u skladu s: Suglasnost MGP1 na Plan prema članku 15. Zakona o prostornom uređenju (NN br. 153/13) Ministarstvo graditeljstva i prostornog uređenja - KLASA: 350-0217-1326, URBROJ: 531-05-1-13-17-4 od 24. siječnja 2017.

Pravna osoba / tijelo koje je izradilo plan: INSTITUT IGH, d.d. - ZAVOD ZA STRUČNI NADZOR I VOĐENJE PROJEKATA

ODJEL ZA VISOKOGRAĐARSTVO I PROSTORNO PLANIRANJE

Prihvatila osoba / tijelo koje je izradilo plan: Odgovorna osoba: Josip Brajčić, dipl.ing.građ.

Odgovorni voditelj izrade plana: Sanja Šaban, dipl.ing.arh.

Stručni tim u izradi plana: Marija Patačić, mag.prost.plan.

Anica Gurdulić, ing.arh.

Prihvatila Gradskog vijeća: Predsjednik Gradskog vijeća: dr.sc. Robert Kurelić

Valjovitost ovog prostornog Plana s izvorikom odjave: Prihvatila Gradskog vijeća: (ime, prezime i potpis)