


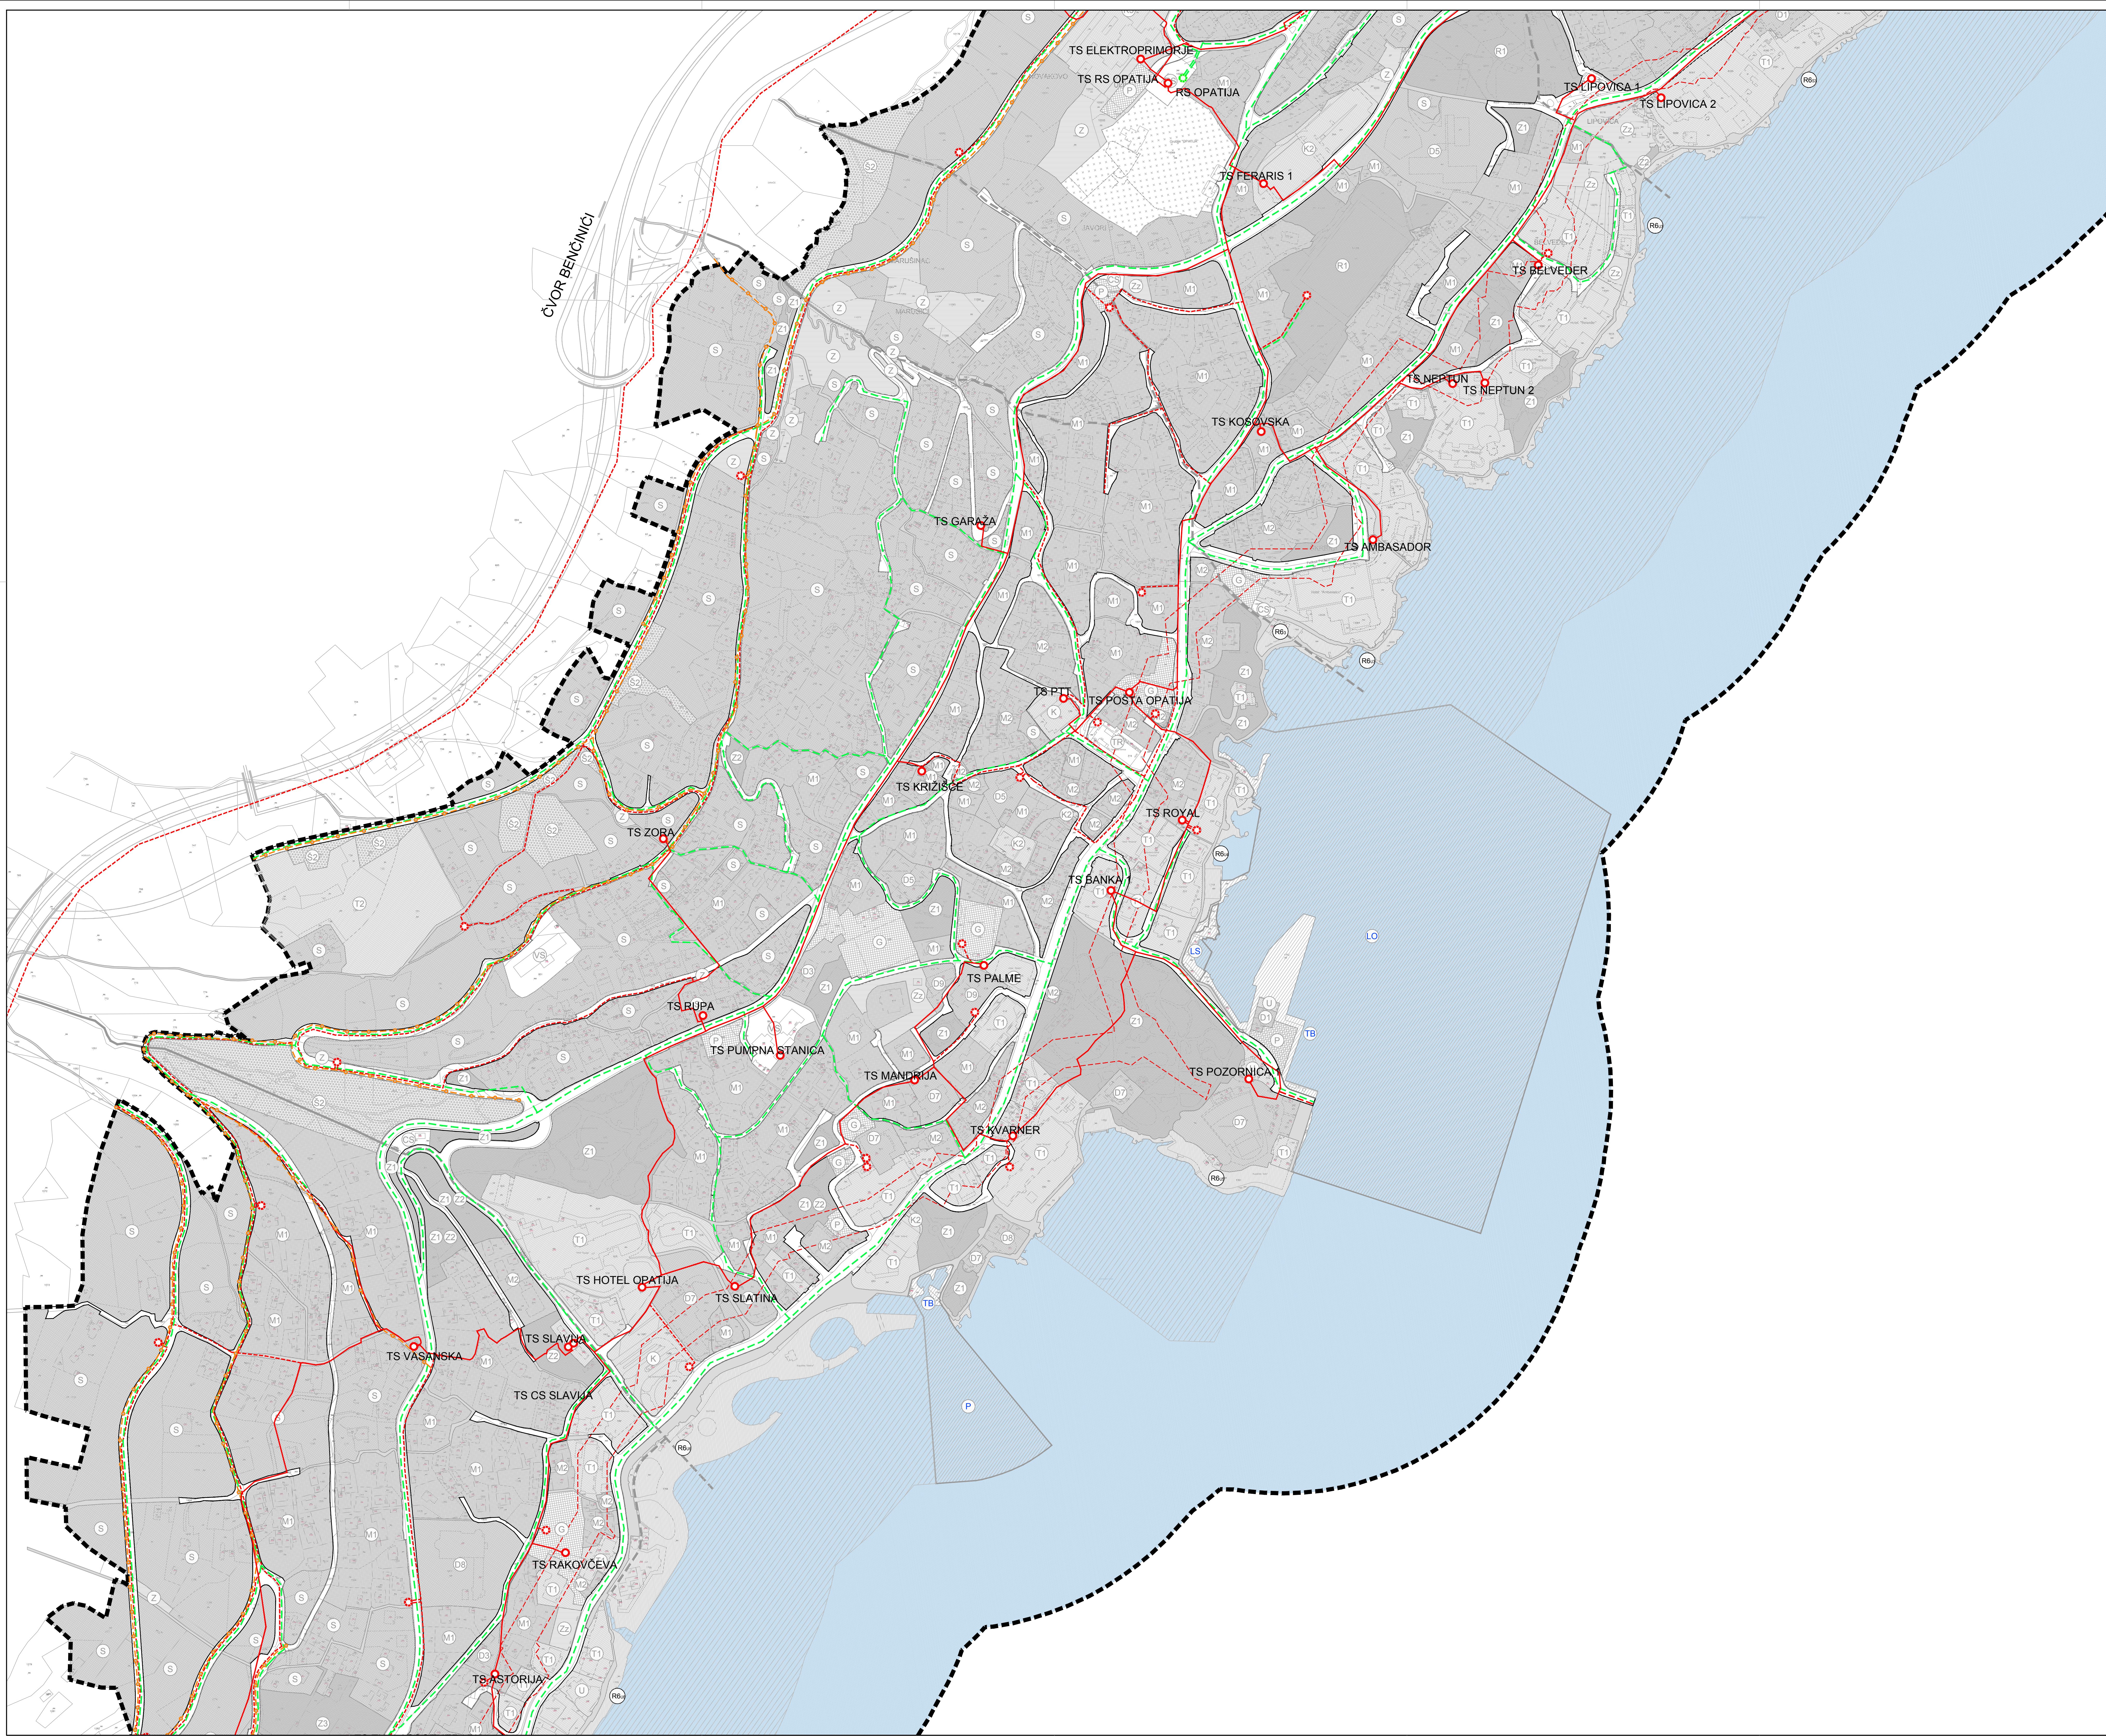


OPATIJA

IZMJENE I DOPUNE URBANISTIČKOG PLANA UREĐENJA NASELJA

PROMETNA, ULIČNA I KOMUNALNA INFRASTRUKTURNA
MREŽA
Energetski sustav

2.2 C

VEZA LISTOVA

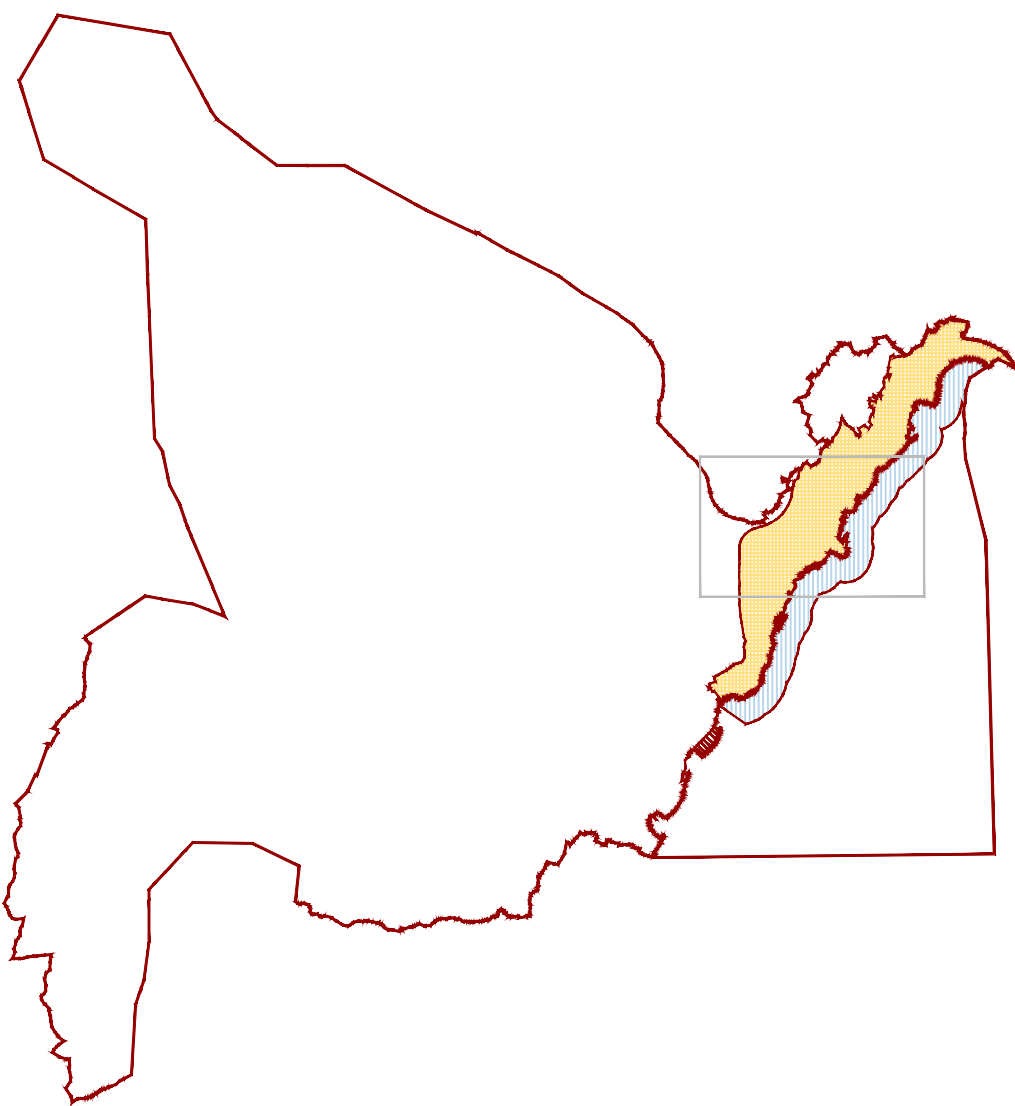

- ENERGETSKI SUSTAV
ELEKTROENERGETIKA
- post. plan. DALEKOVOD 35 (20) kV
- post. plan. TS 20 kV
- VOD JAVNE RASVJETE
- STUP JAVNE RASVJETE
- PROIZVODNJA I CJEVNI TRANSPORT NAFTE I PLINA
- post. plan. LOKALNI PLINOVOD
- post. plan. REDUKCIJSKA STANICA

IZMJENE I DOPUNE URBANISTIČKOG PLANA UREĐENJA NASELJA OPATIJA

LIST BR.	KARTOGRAFSKI PRIKAZ
0	100m
0	100m
0	100m

Županija: PRIMORSKO-GORANSKA ŽUPANIJA	Općina: GRAD OPATIJA
Naziv prostornog plana: IZMJENE I DOPUNE URBANISTIČKOG PLANA UREĐENJA NASELJA OPATIJA	PROJEKAT IZMJENE I DOPUNE URBANISTIČKOG PLANA UREĐENJA NASELJA OPATIJA
Naziv kartografskog prikaza: PROMETNA, ULIČNA I KOMUNALNA INFRASTRUKTURNA MREŽA	PROMETNA, ULIČNA I KOMUNALNA INFRASTRUKTURNA MREŽA
Brig kartografskog prikaza: Energetski sustav	2.2 C
Brig kartografskog prikaza: 1:2000	1:2000
Odluka o izradi Plana: Službene novine PGŽ 2016 od 10.10.2016.	Odluka predstavničkog tijela o donošenju Plana: Službene novine PGŽ br. 2/17 od 30.06.2016.
Službene novine PGŽ 2/17 od 30.06.2016.	Službene novine PGŽ br. 2/17 od 30.06.2016.
Službeni list Općine: Novi list - 14.01.2017.	Službeni list Općine: Novi list - 14.01.2017.
www.opatija.hr-23.01.2017. www.mgip.hr-13.01.2017.	www.opatija.hr-23.01.2017. www.mgip.hr-13.01.2017.
Parovojeni javni uvid odobren od: 23.01.2017. do 06.02.2017.	Parovojeni javni uvid odobren od: 23.01.2017. do 06.02.2017.
Prihvat odgovornosti za provođenje javne rasprave: Zdenko Tupašević, dipl.ing.građ.	Prihvat odgovornosti za provođenje javne rasprave: Zdenko Tupašević, dipl.ing.građ.
Suglasnost i mišljenje nadležnih ovlaštenih na plan: Suglasnost MGPU na Plan prema članku 158. Zakona o prostornom uređenju (NN br.153/13) Ministarstvo graditeljstva i prostornog uređenja - KLASA: 350-02/17-1305, URBROJ: 531-05-1-1-2-17-4 od 24. svibnja 2017.	Suglasnost i mišljenje nadležnih ovlaštenih na plan: Suglasnost MGPU na Plan prema članku 158. Zakona o prostornom uređenju (NN br.153/13) Ministarstvo graditeljstva i prostornog uređenja - KLASA: 350-02/17-1305, URBROJ: 531-05-1-1-2-17-4 od 24. svibnja 2017.
Pravna osoba i tijelo koje je izradilo plan: INSTITUT IGH, d.d. - ZAVOD ZA STRUČNI NADZOR I VOĐENJE PROJEKATA	Pravna osoba i tijelo koje je izradilo plan: INSTITUT IGH, d.d. - ZAVOD ZA STRUČNI NADZOR I VOĐENJE PROJEKATA
ODJEL ZA VISOKOGRAĐARSTVO I PROSTORNO PLANIRANJE	ODJEL ZA VISOKOGRAĐARSTVO I PROSTORNO PLANIRANJE
Prihvat javne osobe: Josip Bradić, dipl.ing.građ.	Prihvat javne osobe: Josip Bradić, dipl.ing.građ.
Odgovorni voditelj izrade plana: Sanja Šaban, dipl. ing.arh.	Odgovorni voditelj izrade plana: Sanja Šaban, dipl. ing.arh.
Stručni tim u izradi plana: Marija Pešić, mag.prost.plan.	Stručni tim u izradi plana: Marija Pešić, mag.prost.plan.
Antica Gurdulić, ing.arh.	Antica Gurdulić, ing.arh.
Prihvat Gradskog vijeća: Predsjednik Gradskog vijeća: dr. sc. Robert Kurelić	Prihvat Gradskog vijeća: Predsjednik Gradskog vijeća: dr. sc. Robert Kurelić
Istovjetnost ovog prostornog Plana s izvornikom ovjerava: Prihvat Gradskog vijeća: dr. sc. Robert Kurelić	Istovjetnost ovog prostornog Plana s izvornikom ovjerava: Prihvat Gradskog vijeća: dr. sc. Robert Kurelić
(ime, prezime i potpis)	(ime, prezime i potpis)