


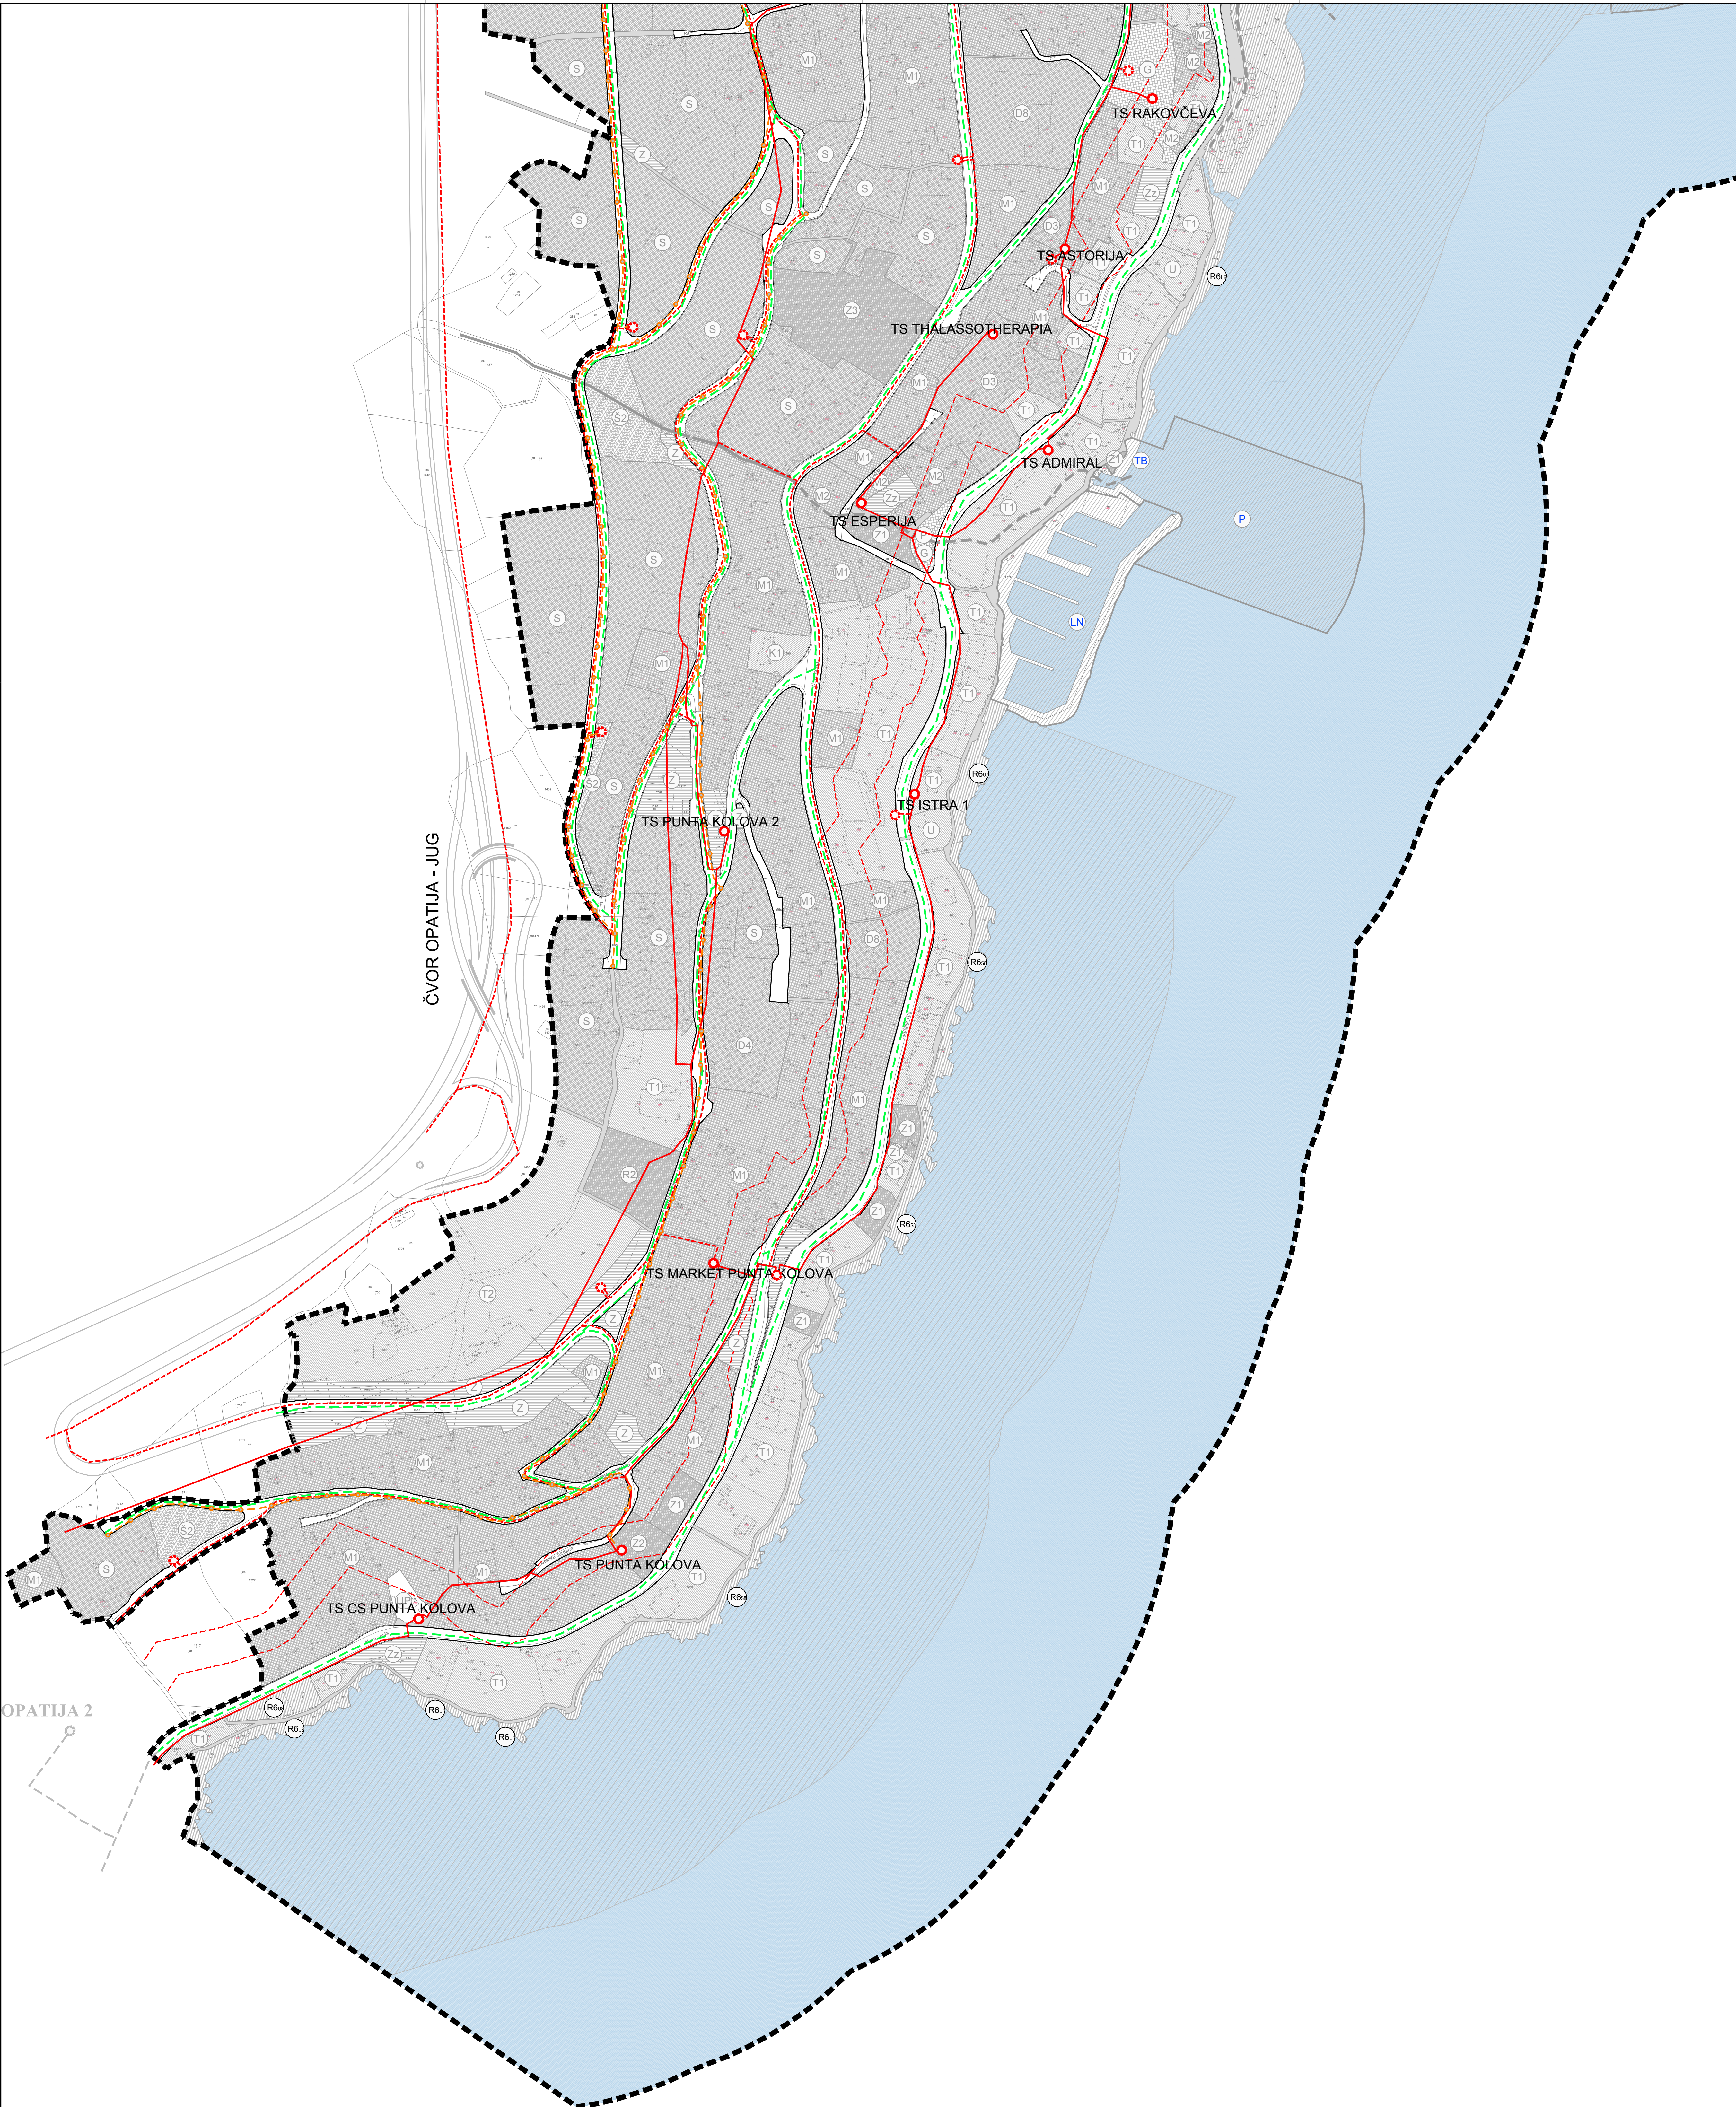

PRIMORSKO-GORANSKA ŽUPANIJA
GRAD OPATIJA




OPATIJA

IZMJENE I DOPUNE URBANISTIČKOG PLANA UREĐENJA NASELJA

PROMETNA, ULIČNA I KOMUNALNA INFRASTRUKTURNA MREŽA Energetska mreža	2.3 C
--	-------

VEZA LISTOVA

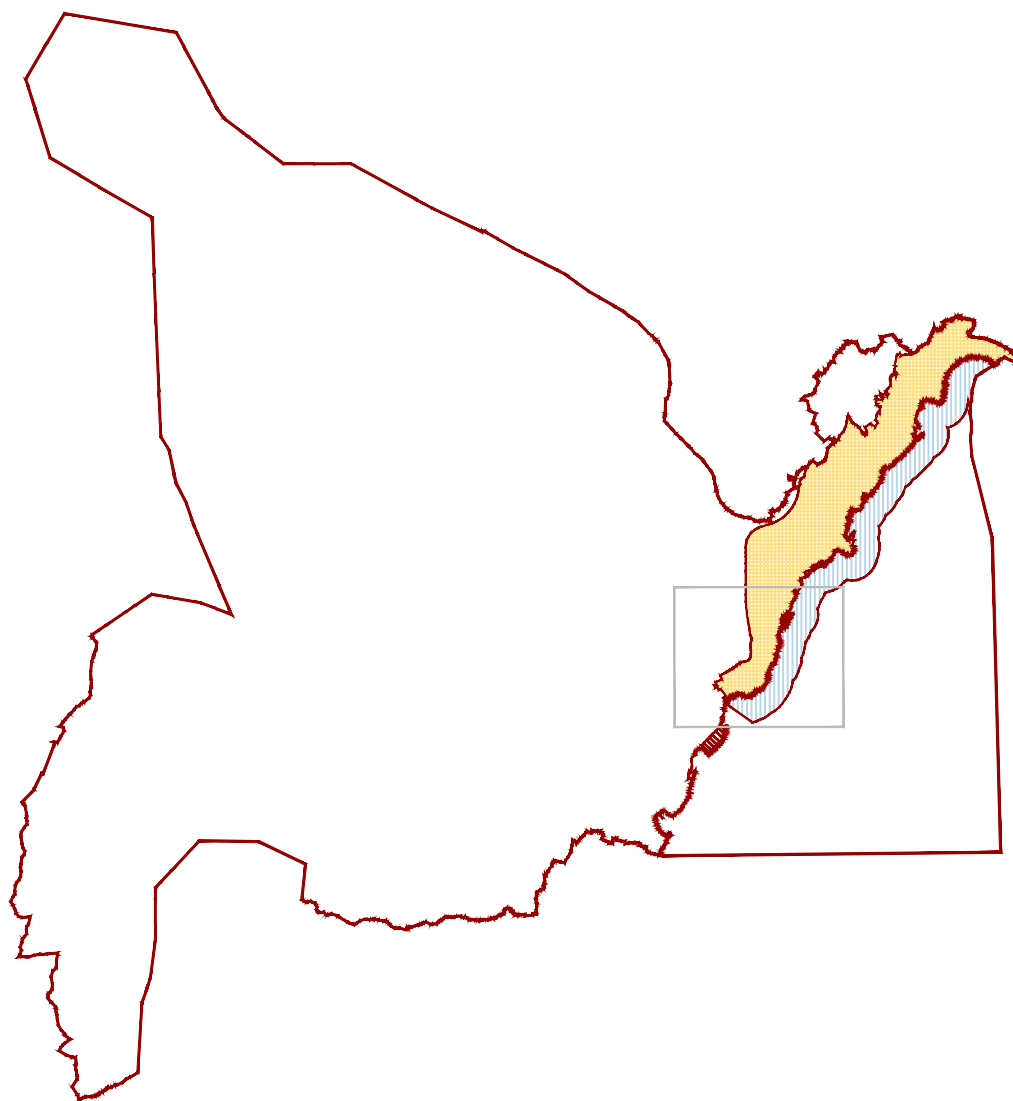

ENERGETSKI SUSTAV

post. plan.	DALEKOVOD 35 (20) kV
post. plan.	TS 20 kV
post. plan.	VOD JAVNE RASVJETE
post. plan.	STUP JAVNE RASVJETE
post. plan.	PROIZVODNJA I CIEVNI TRANSPORT NAFTE I PLINA
post. plan.	LOKALNI PLINOVOD
post. plan.	REDUKCIJSKA STANICA

IZMJENE I DOPUNE URBANISTIČKOG PLANA UREĐENJA NASELJA OPATIJA

LIST BR.	KARTOGRAFSKI PRIKAZ PRIJEDLOG PLANA
IGH	0 10m 100m 200m

Županija: PRIMORSKO-GORANSKA ŽUPANIJA	Općina: GRAD OPATIJA
Naziv prostornog plana: IZMJENE I DOPUNE URBANISTIČKOG PLANA UREĐENJA NASELJA OPATIJA	PRIJEDLOG PLANA
Naziv kartografskog prikaza: PROMETNA, ULIČNA I KOMUNALNA INFRASTRUKTURNA MREŽA	Energetski sustav
Broj kartografskog prikaza: 2.3 C	Mjerilo kartografskog prikaza: 1:2000
Odluka o izradi Plana: Službene novine PGŽ 26/16 od 10.10.2016. Službene novine PGŽ 21/18 od 30.06.2018.	Odluka predstavničkog tijela o donošenju Plana: Službene novine PGŽ 21/18 od 30.06.2018.
Javna rasprava (datum objave): Nov list: 14.01.2017. www.opatija.hr-23.01.2017. www.njg.hr-15.01.2017. Ponovljena javna rasprava (datum objave):	Javni uvid održan od: 23.01.2017. do 06.02.2017. Ponovljeni javni uvid održan od: __. __. 201_ do __. __. 201_.
Pečat tijela odgovornog za provođenje javne rasprave:	Odgovorna osoba za provođenje javne rasprave:
	Zdenko Tupanjac, dipl.ing.grad.
Suglasnosti i mišljenja nadležnih organa uprave na plan: Suglasnost MGPJ na Plan prema članku 108. Zakona o prostornom uređenju (NN br 153/13) Ministarstvo graditeljstva i prostornog uređenja - KLASA: 350-02/17-1336, URBROJ: 531-05-1-1-2-17-4 od 24. svibnja 2017	
Pravna osoba / tijelo koje je izradilo plan: INSTITUT IGH, d.d. - ZAVOD ZA STRUČNI NADZOR I VOĐENJE PROJEKATA ODJEL ZA VISOKOGRAĐNJU I PROSTORNO PLANIRANJE	Odgovorna osoba: Josip Brajčić, dipl.ing.grad.
Pečat pravne osobe / tijela koje je izradilo plan:	
Odgovorni voditelj izrade plana: Sanja Šaban, dipl. ing.arch.	
Stručni tim u izradi plana: Marija Pešalić, mag.prost.plan. Antica Gurdulić, ing.arch.	
Pečat Gradskog vijeća:	Predsjednik Gradskog vijeća: dr.sc. Robert Kurelić
Istovjetnost ovog prostornog Plana s izvornikom ovjerava:	Pečat nadležnog tijela:
(ime, prezime i potpis)	