


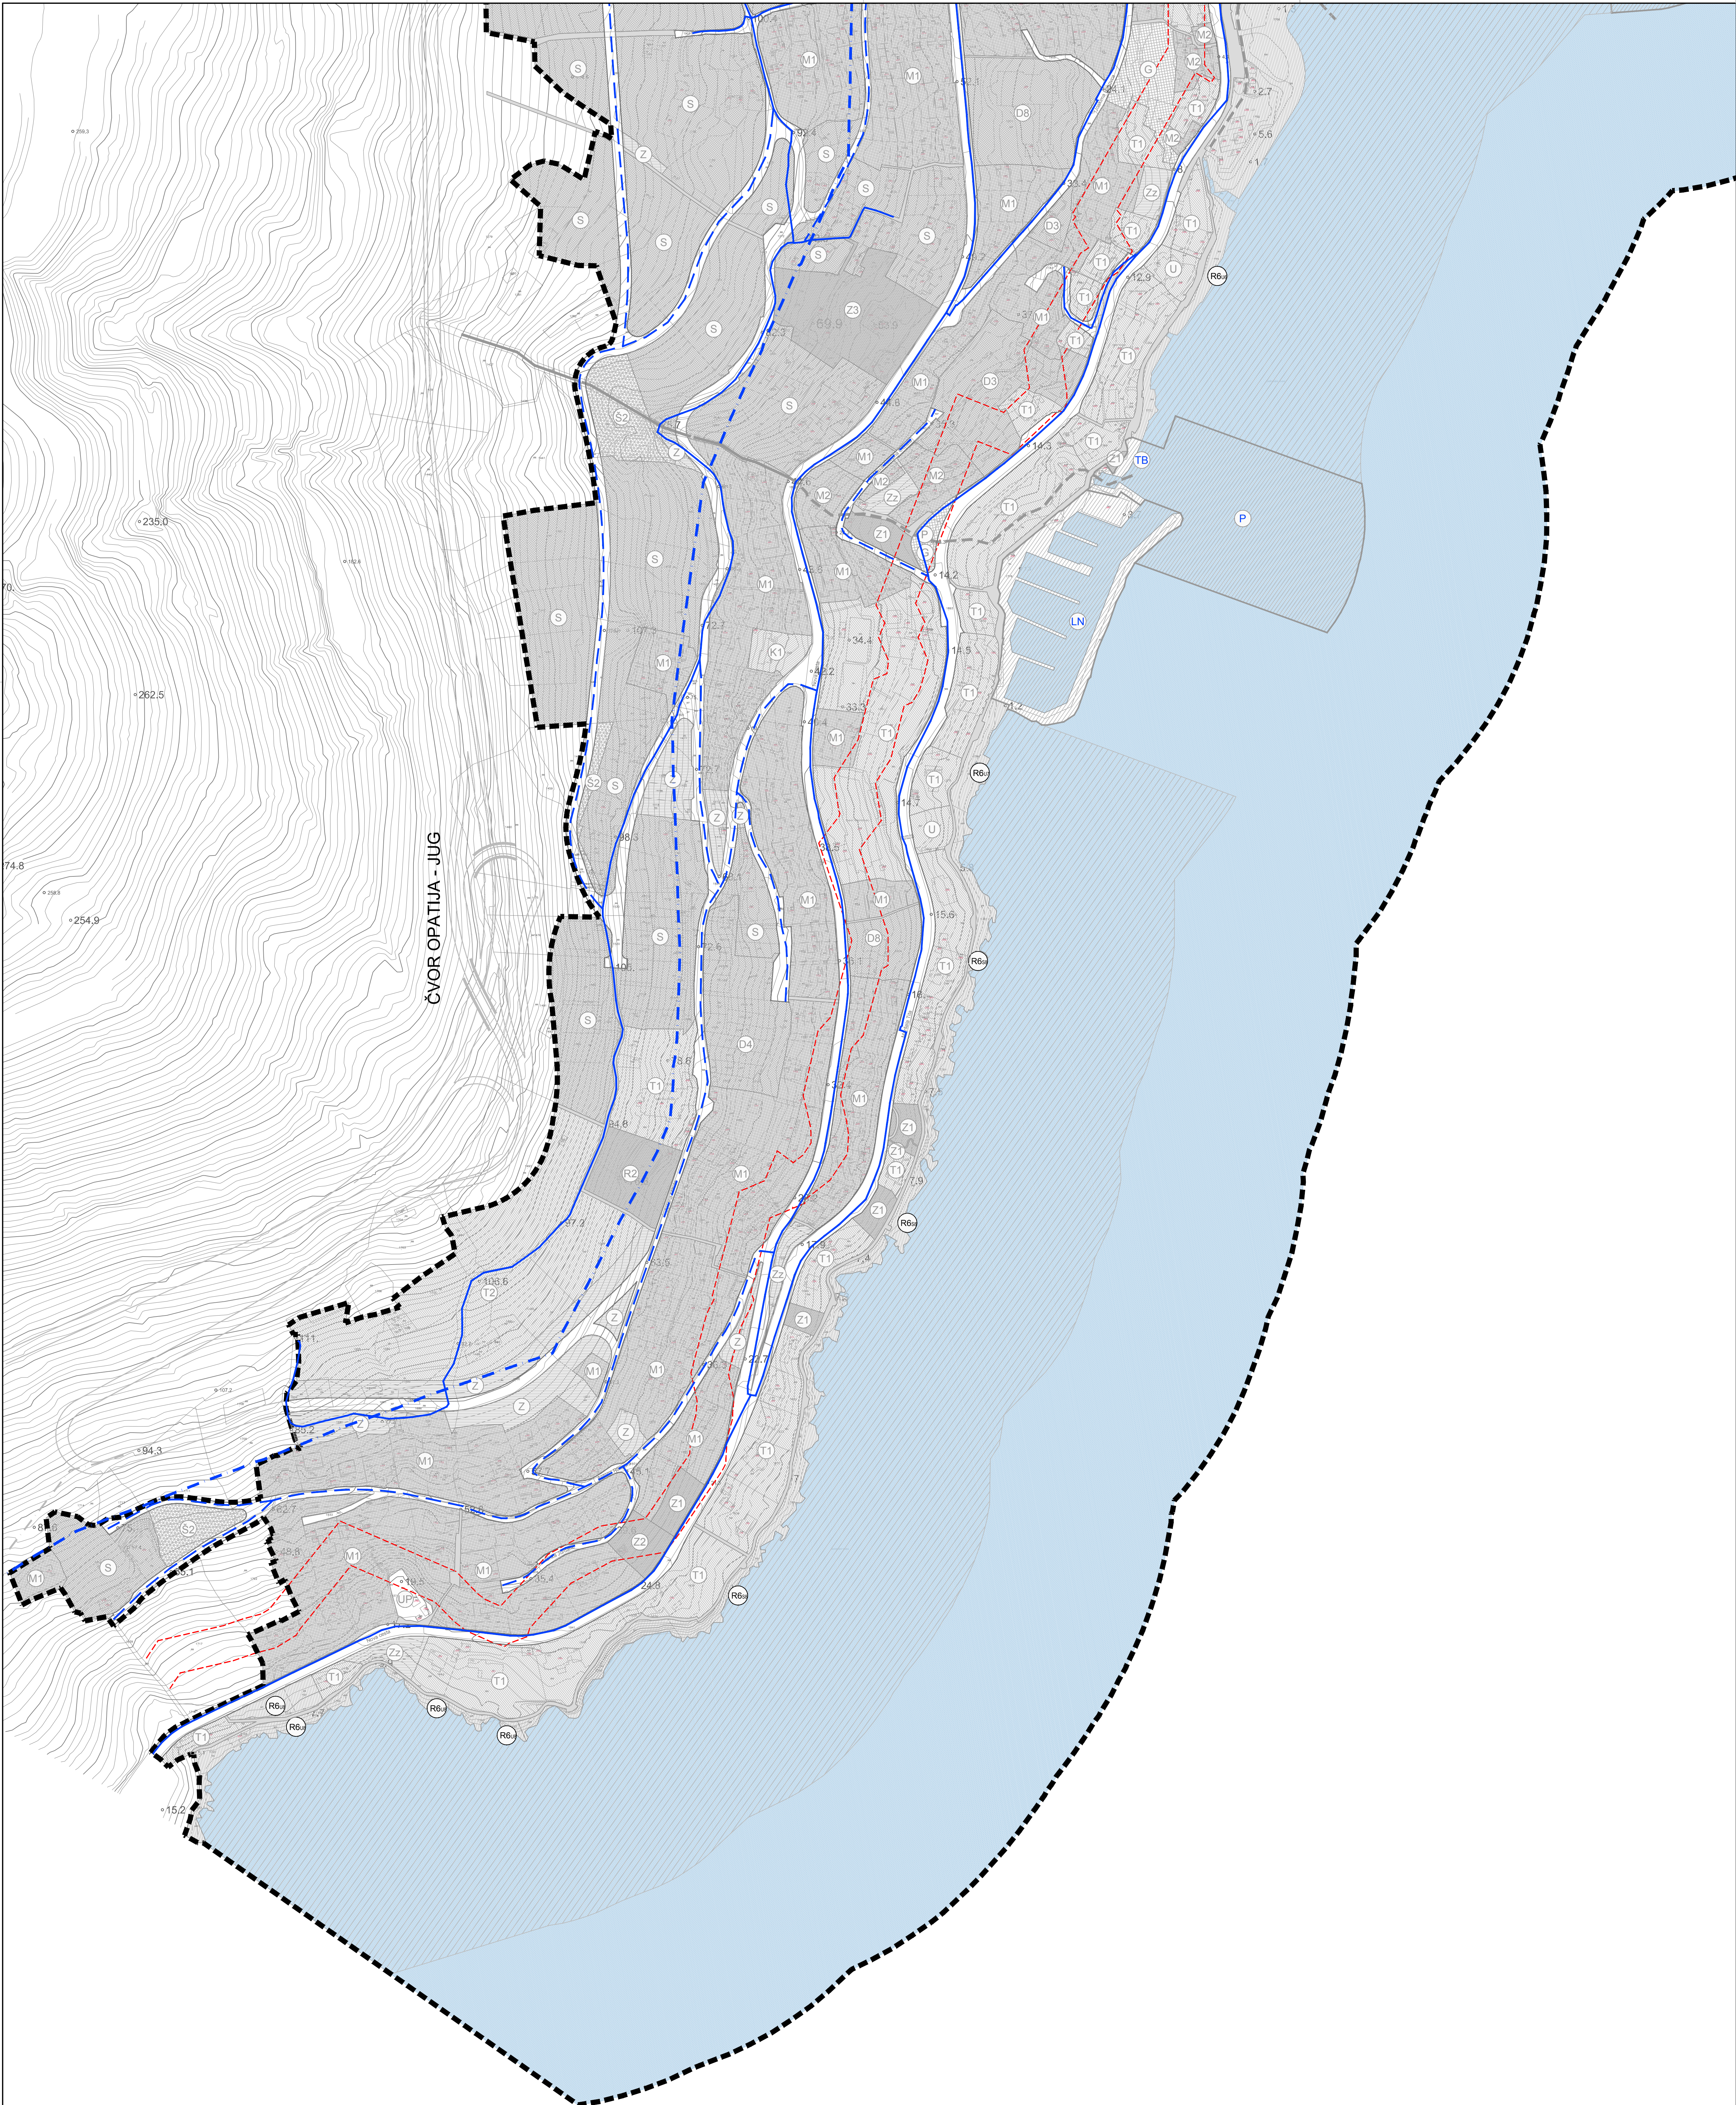

PRIMORSKO-GORANSKA ŽUPANIJA
GRAD OPATIJA




OPATIJA

IZMJENE I DOPUNE URBANISTIČKOG PLANA UREĐENJA NASELJA

PROMETNA, ULIČNA I KOMUNALNA INFRASTRUKTURNA MREŽA Vodnogospodarski sustav - Korištenje voda	2.3 D
---	-------

VEZA LISTOVA

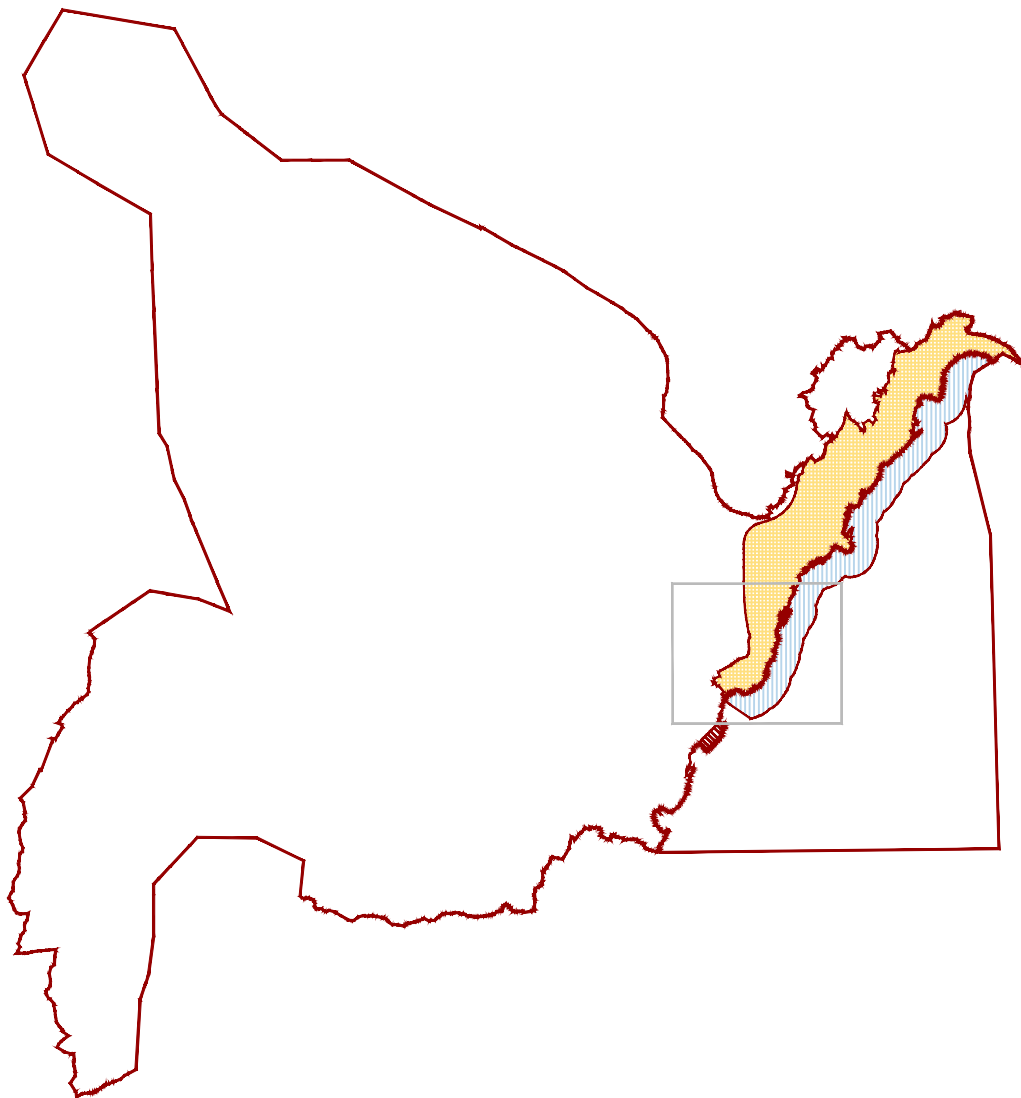

VODNOGOSPODARSKI SUSTAV

KORIŠTENJE VODA


post. plan.




VODOOPSKRBNI CJEVOVOD



VODOOPSKRBNI CJEVOVOD - ukidanje

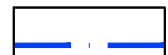

TLAČNI CJEVOVOD

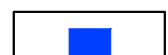

VODOSPREMA



PREKIDNA KOMORA



CRPNA STANICA

IZMJENE I DOPUNE URBANISTIČKOG PLANA UREĐENJA NASELJA OPATIJA

LIST BR.	KARTOGRAFSKI PRIKAZ PRIJEDLOG PLANA

Županija: PRIMORSKO-GORANSKA ŽUPANIJA	Općina: GRAD OPATIJA
Naziv prostornog plana: IZMJENE I DOPUNE URBANISTIČKOG PLANA UREĐENJA NASELJA OPATIJA	
Naziv kartografskog prikaza: PROMETNA, ULIČNA I KOMUNALNA INFRASTRUKTURNA MREŽA	
Broj kartografskog prikaza: 2.3 D	
Odobila i izdala: Službene novine PGŽ 26/16 od 10.10.2016. Službene novine PGŽ 21/18 od 30.06.2018. Javna rasprava (datum objave): Nov list: 14.01.2017. Ponovljena javna rasprava (datum objave): 15.01.2017.	Izjava kartografskog prikaza: 1:2000
Pečat tijela odgovornog za provođenje javne rasprave:	Pečat predstavničkog tijela o donošenju Plana: Službene novine PGŽ 21/18 od 30.06.2018.
	Javni uvid održan od: 23.01.2017. do 06.02.2017. Ponovljeni javni uvid održan od: 15.01.2017. do 15.01.2017.
	Odgovorna osoba za provođenje javne rasprave: Zdenko Tupanjac, dipl.ing.građ.
Suglasnosti i mišljenja nadležnih organa uprave na plan: Suglasnost MGPJ na Plan prema članku 108. Zakona o prostornom uređenju (NN br 153/13) Ministarstvo graditeljstva i prostornog uređenja - KLASA: 350-02/17/1336, URBROJ: 531-05-1-1-2-17-4 od 24. svibnja 2017.	
Pravna osoba / tijelo koje je izradilo plan: INSTITUT IGH, d.d. - ZAVOD ZA STRUČNI NADZOR I VOĐENJE PROJEKATA ODJEL ZA VISOKOGRAĐNJU I PROSTORNO PLANIRANJE	
Pečat pravne osobe / tijela koje je izradilo plan:	Odgovorna osoba: Josip Brajčić, dipl.ing.građ.
Odgovorni voditelj izrade plana: Sanja Šaban, dipl. ing.arh.	
Samoizraditi i izraditi plan: Marija Pešalić, mag.prost.plan.	
Antica Gurdulić, ing.arh.	
Pečat Gradskog vijeća:	Predsjednik Gradskog vijeća: dr.sc. Robert Kurelić
Istovjetnost ovog prostornog Plana s izvornikom ovjerava:	Pečat nadležnog tijela:
(ime, prezime i potpis)	