


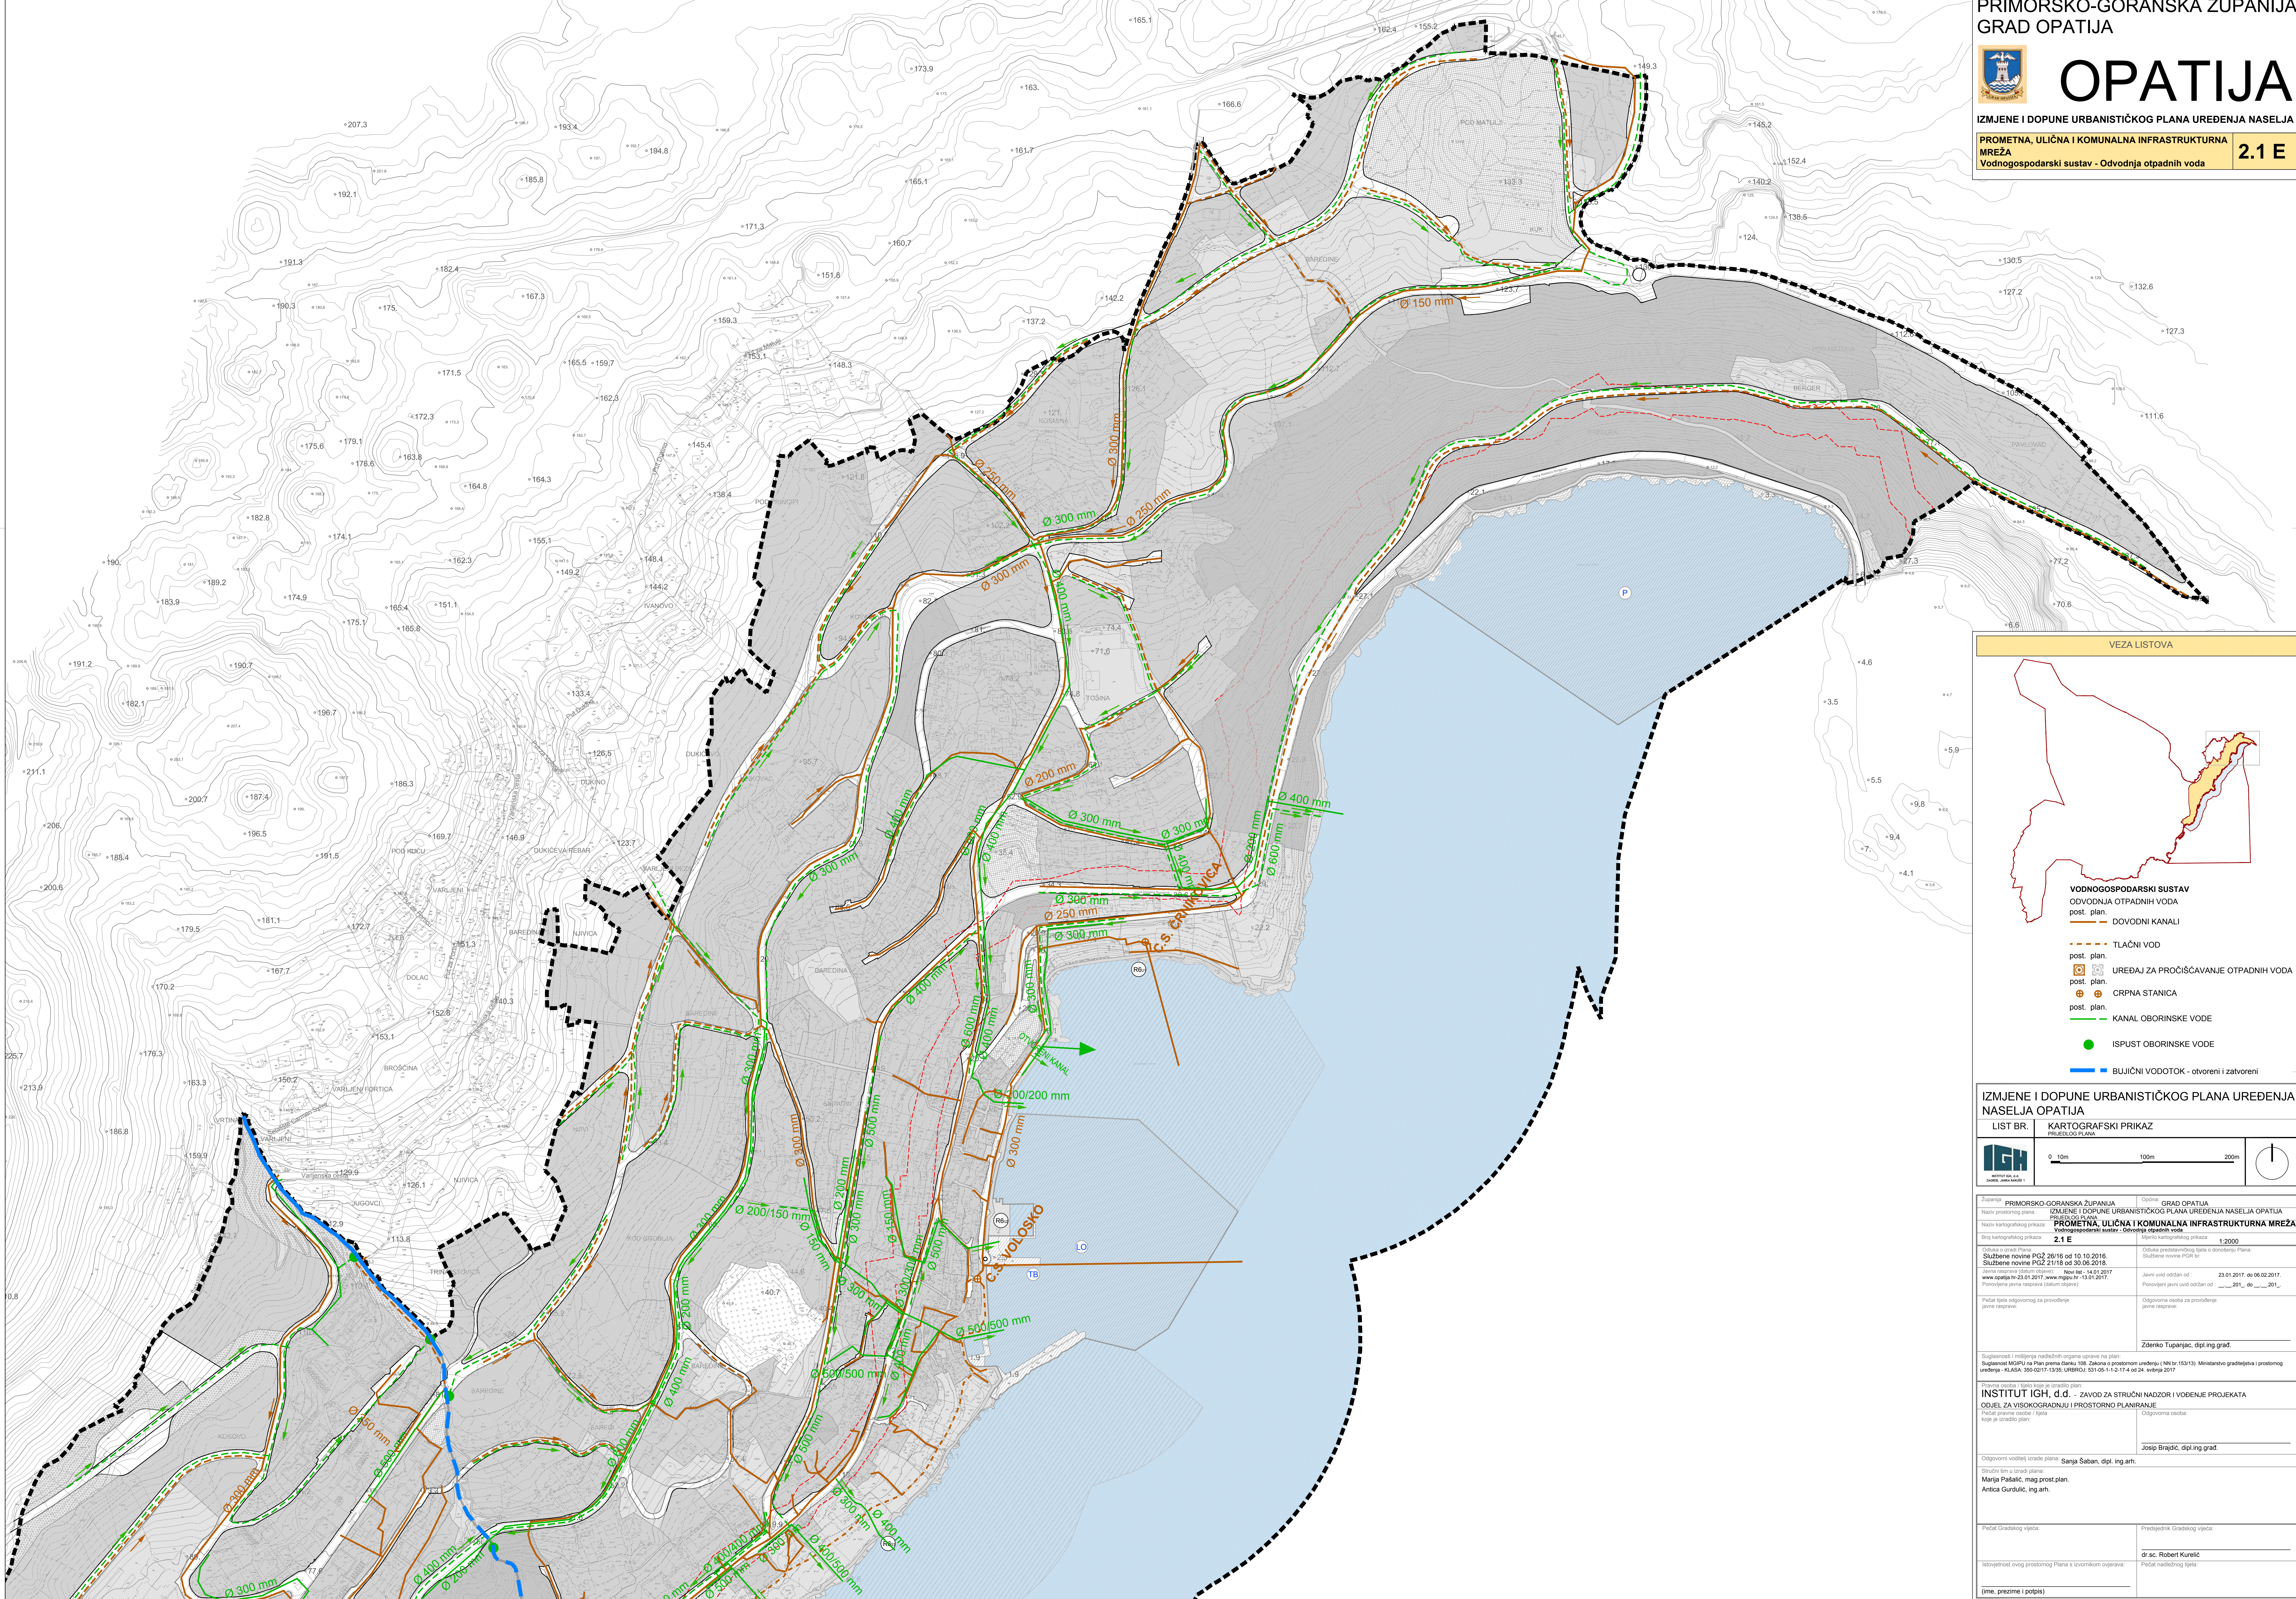

VEZA LISTOVA



- post. plan. TLAČNI VOD
- post. plan. UREĐAJ ZA PROČIŠĆAVANJE OTPADNIH VODA
- post. plan. CRPNA STANICA
- post. plan. KANAL OBORINSKE VODE
- post. plan. ISPUST OBORINSKE VODE
- post. plan. BIJUČNI VODOTOK - otvoreni i zatvoreni

IZMJENE I DOPUNE URBANISTIČKOG PLANA UREĐENJA NASELJA OPATIJA

LIST BR.	KARTOGRAFSKI PRIKAZ
1	1



0 10m 100m 200m

IZMJENE I DOPUNE URBANISTIČKOG PLANA UREĐENJA NASELJA OPATIJA

PROMETNA, ULIČNA I KOMUNALNA INFRASTRUKTURNA MREŽA

Vodnogospodarski sustav - Odvodnja otpadnih voda

2.1 E

Škica o izradi Plana

Službene novine PGZ 26/16 od 10.10.2016.

Službene novine PGZ 21/18 od 30.06.2018.

Javna rasprava (otvori i zatvori)

Novi list: 14.01.2017

www.opatija.hr

23.01.2017. do 06.02.2017.

Posljednja javna rasprava (otvori i zatvori)

2017. do 2017.

Podat izdat odgovorno za provođenje javne rasprave

Podat izdat odgovorno za provođenje javne rasprave

Zdenko Tujanjac, dipl.ing.grad

Suglasnost i mišljenje nadležnih organa uspravno na plan

Suglasnost MOPU na Plan javna rasprava 108. Zakona o prostornom uređenju i NIK br.153/13. Ministarstvo graditeljstva i prostornog uređenja - KLASA: 350-02/17-13/35, URBROJ: 531-65-1-2-17-4 od 24. svibnja 2017

Pravna osoba / tijelo koje je izradilo plan

INSTITUT IGH, d.d. - ZAVOD ZA STRUČNI NADZOR I VOĐENJE PROJEKATA

ODJEL ZA VISOKOGRAĐNJU I PROSTORNO PLANIRANJE

Podat izdat odgovorno za provođenje javne rasprave

Podat izdat odgovorno za provođenje javne rasprave

Josip Bradić, dipl.ing.grad

Odgovorni voditelj izrade plana: Sanja Saban, dipl.ing.arch.

Stručni tim u izradi plana: Marija Pešalić, mag.prost.plan. Anica Gursulić, ing.arch.

Podat Gradskog vijeća: Podat Gradskog vijeća: dr.sc. Robert Kurelić

Ispravnost ovog prostornog Plana s izvornikom ovjerena: Podat Gradskog vijeća: Podat Gradskog vijeća: (ime, prezime i potpis)