


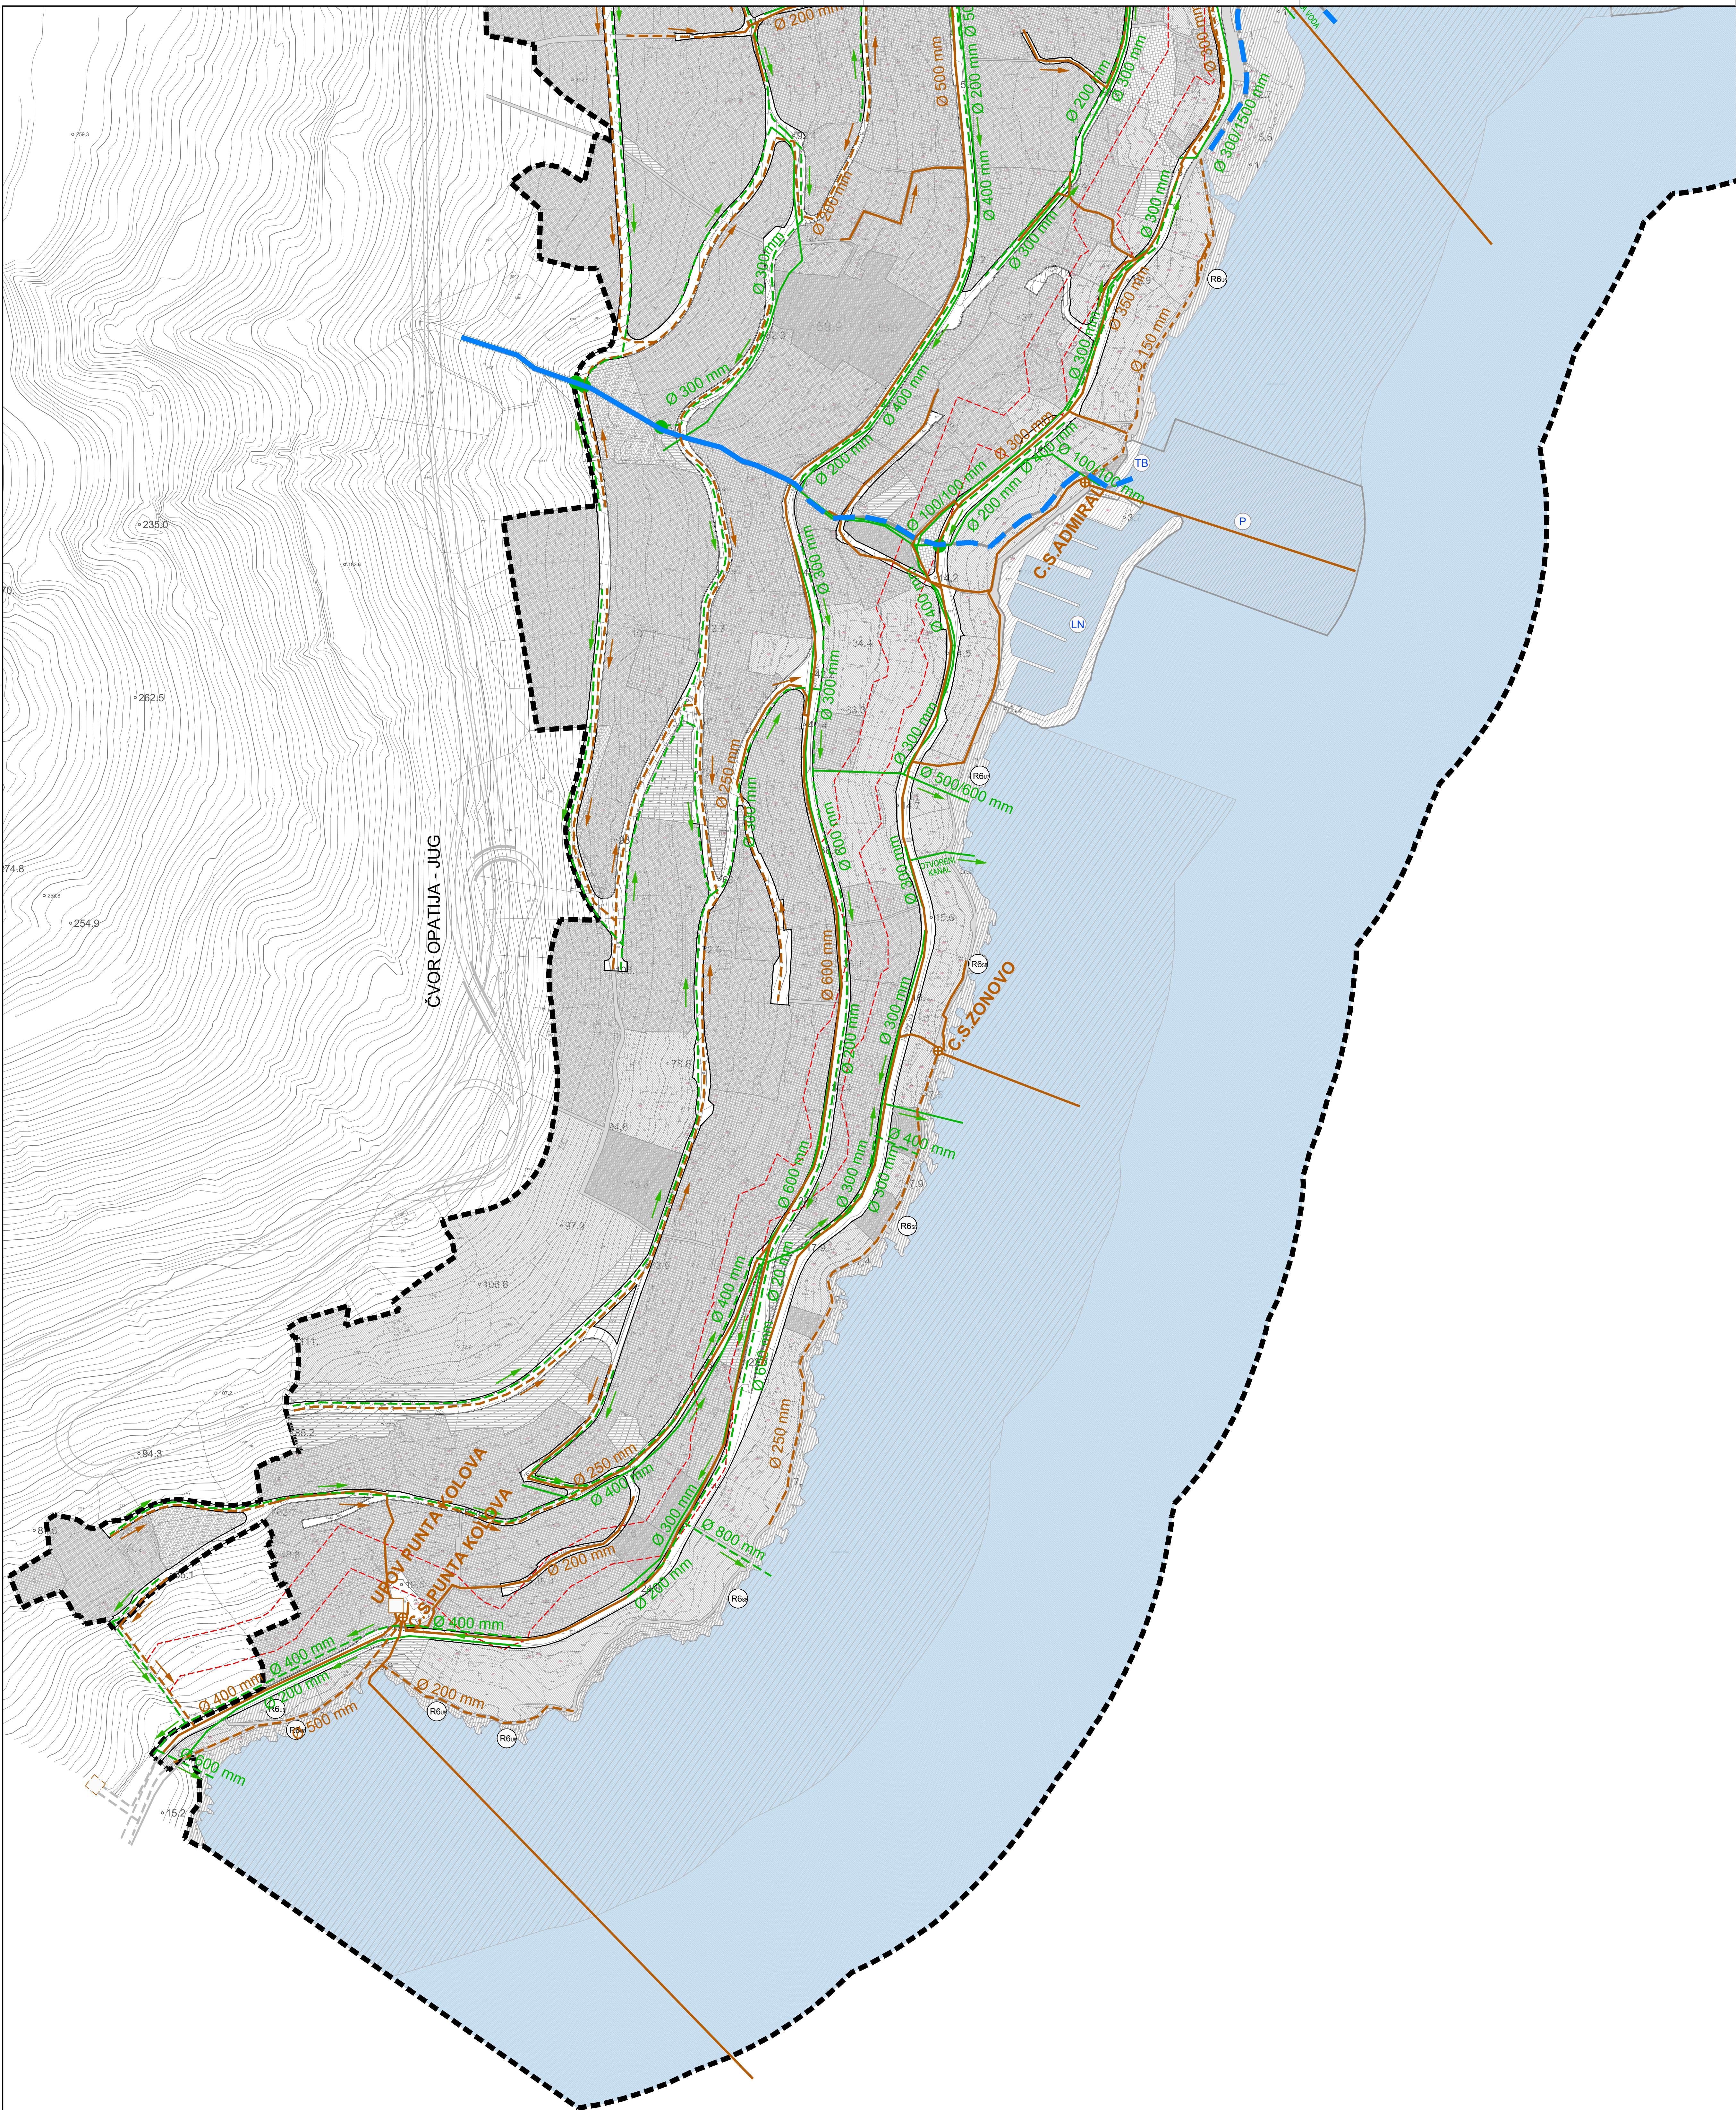


OPATIJA

IZMJENE I DOPUNE URBANISTIČKOG PLANA UREĐENJA NASELJA

PROMETNA, ULIČNA I KOMUNALNA INFRASTRUKTURNA MREŽA Vodnogospodarski sustav - Odvodnja otpadnih voda	2.3 E
---	-------

VEZA LISTOVA

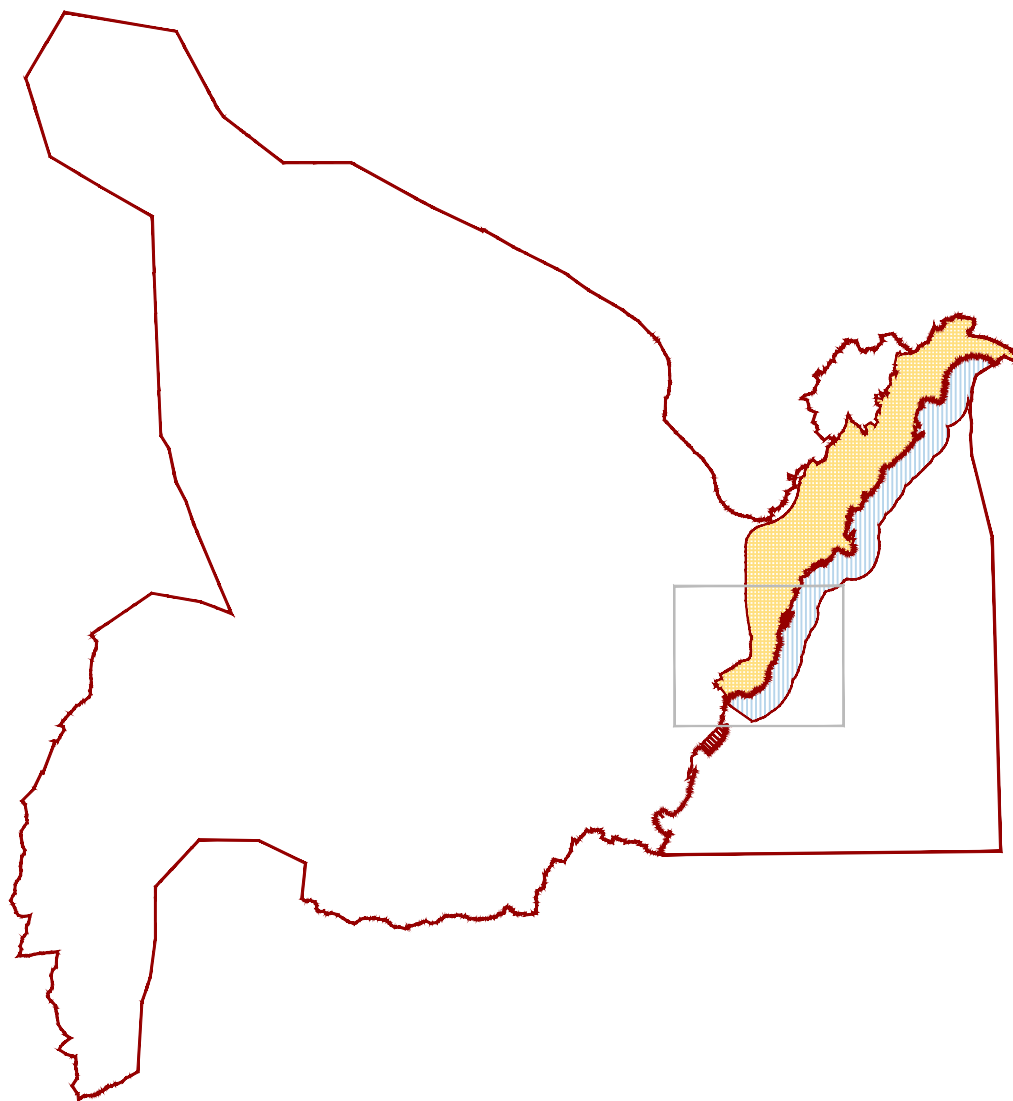

- VODNOGOSPODARSKI SUSTAV**
ODVODNJA OTPADNIH VODA
post. plan.
- DOVODNI KANALI
- TLAČNI VOD
post. plan.
- UREDAJ ZA PROČIŠĆAVANJE OTPADNIH VODA
post. plan.
- CRPNA STANICA
post. plan.
- KANAL OBORINSKE VODE
post. plan.
- ISPUST OBORINSKE VODE
- BUJIČNI VODOTOK - otvoreni i zatvoreni

IZMJENE I DOPUNE URBANISTIČKOG PLANA UREĐENJA NASELJA OPATIJA

LIST BR.	KARTOGRAFSKI PRIKAZ PRIJELOG PLANA
	0 10m 100m 200m

Županija: PRIMORSKO-GORANSKA ŽUPANIJA	Općina: GRAD OPATIJA
Naziv prostornog plana: IZMJENE I DOPUNE URBANISTIČKOG PLANA UREĐENJA NASELJA OPATIJA	
Naziv kartografskog prikaza: PROMETNA, ULIČNA I KOMUNALNA INFRASTRUKTURNA MREŽA	
Broj kartografskog prikaza: 2.3 E	Mjerilo kartografskog prikaza: 1:2000
Odluka o izradi Plana: Službene novine PGŽ 26/16 od 10.10.2016. Službene novine PGŽ 21/18 od 30.06.2018.	Odluka predstavničkog tijela o donošenju Plana: Službene novine PGŽ 21/18 od 30.06.2018.
Javna rasprava (datum objave): www.opatija.hr-23.01.2017. www.njgpa.hr-13.01.2017.	Javni uvid održan od: 23.01.2017. do 06.02.2017. Ponovljeni javni uvid održan od: __. __. 201__ do __. __. 201__.
Pечат tijela odgovornog za provođenje javne rasprave:	Odgovorna osoba za provođenje javne rasprave:
	Zdenko Tupanjac, dipl.ing.građ.
Suglasnosti i mišljenja nadležnih organa uprave na plan: Suglasnost MGPJ na Plan prema članku 108. Zakona o prostornom uređenju (NN br 153/13) Ministarstvo graditeljstva i prostornog uređenja - KLASA: 350-02/17-1336, URBROJ: 531-05-1-1-2-17-4 od 24. svibnja 2017	
Pravna osoba / tijelo koje je izradilo plan: INSTITUT IGH, d.d. - ZAVOD ZA STRUČNI NADZOR I VOĐENJE PROJEKATA ODJEL ZA VISOKOGRAĐNJU I PROSTORNO PLANIRANJE	Odgovorna osoba: Josip Bradić, dipl.ing.građ.
Prilozi pravnoj osobi / tijelu koje je izradilo plan:	
Odgovorni voditelj izrade plana: Sanja Šaban, dipl. ing.arh.	
Sanja Šaban, dipl.ing.arh.	
Antica Gurdulic, ing.arh.	
Pečat Gradskog vijeća:	Predsjednik Gradskog vijeća: dr.sc. Robert Kurelić
Istovjetnost ovog prostornog Plana s izvornikom potvrđuje:	Pečat nadležnog tijela:
(ime, prezime i potpis)	