




PRIMORSKO-GORANSKA ŽUPANIJA
GRAD OPATIJA

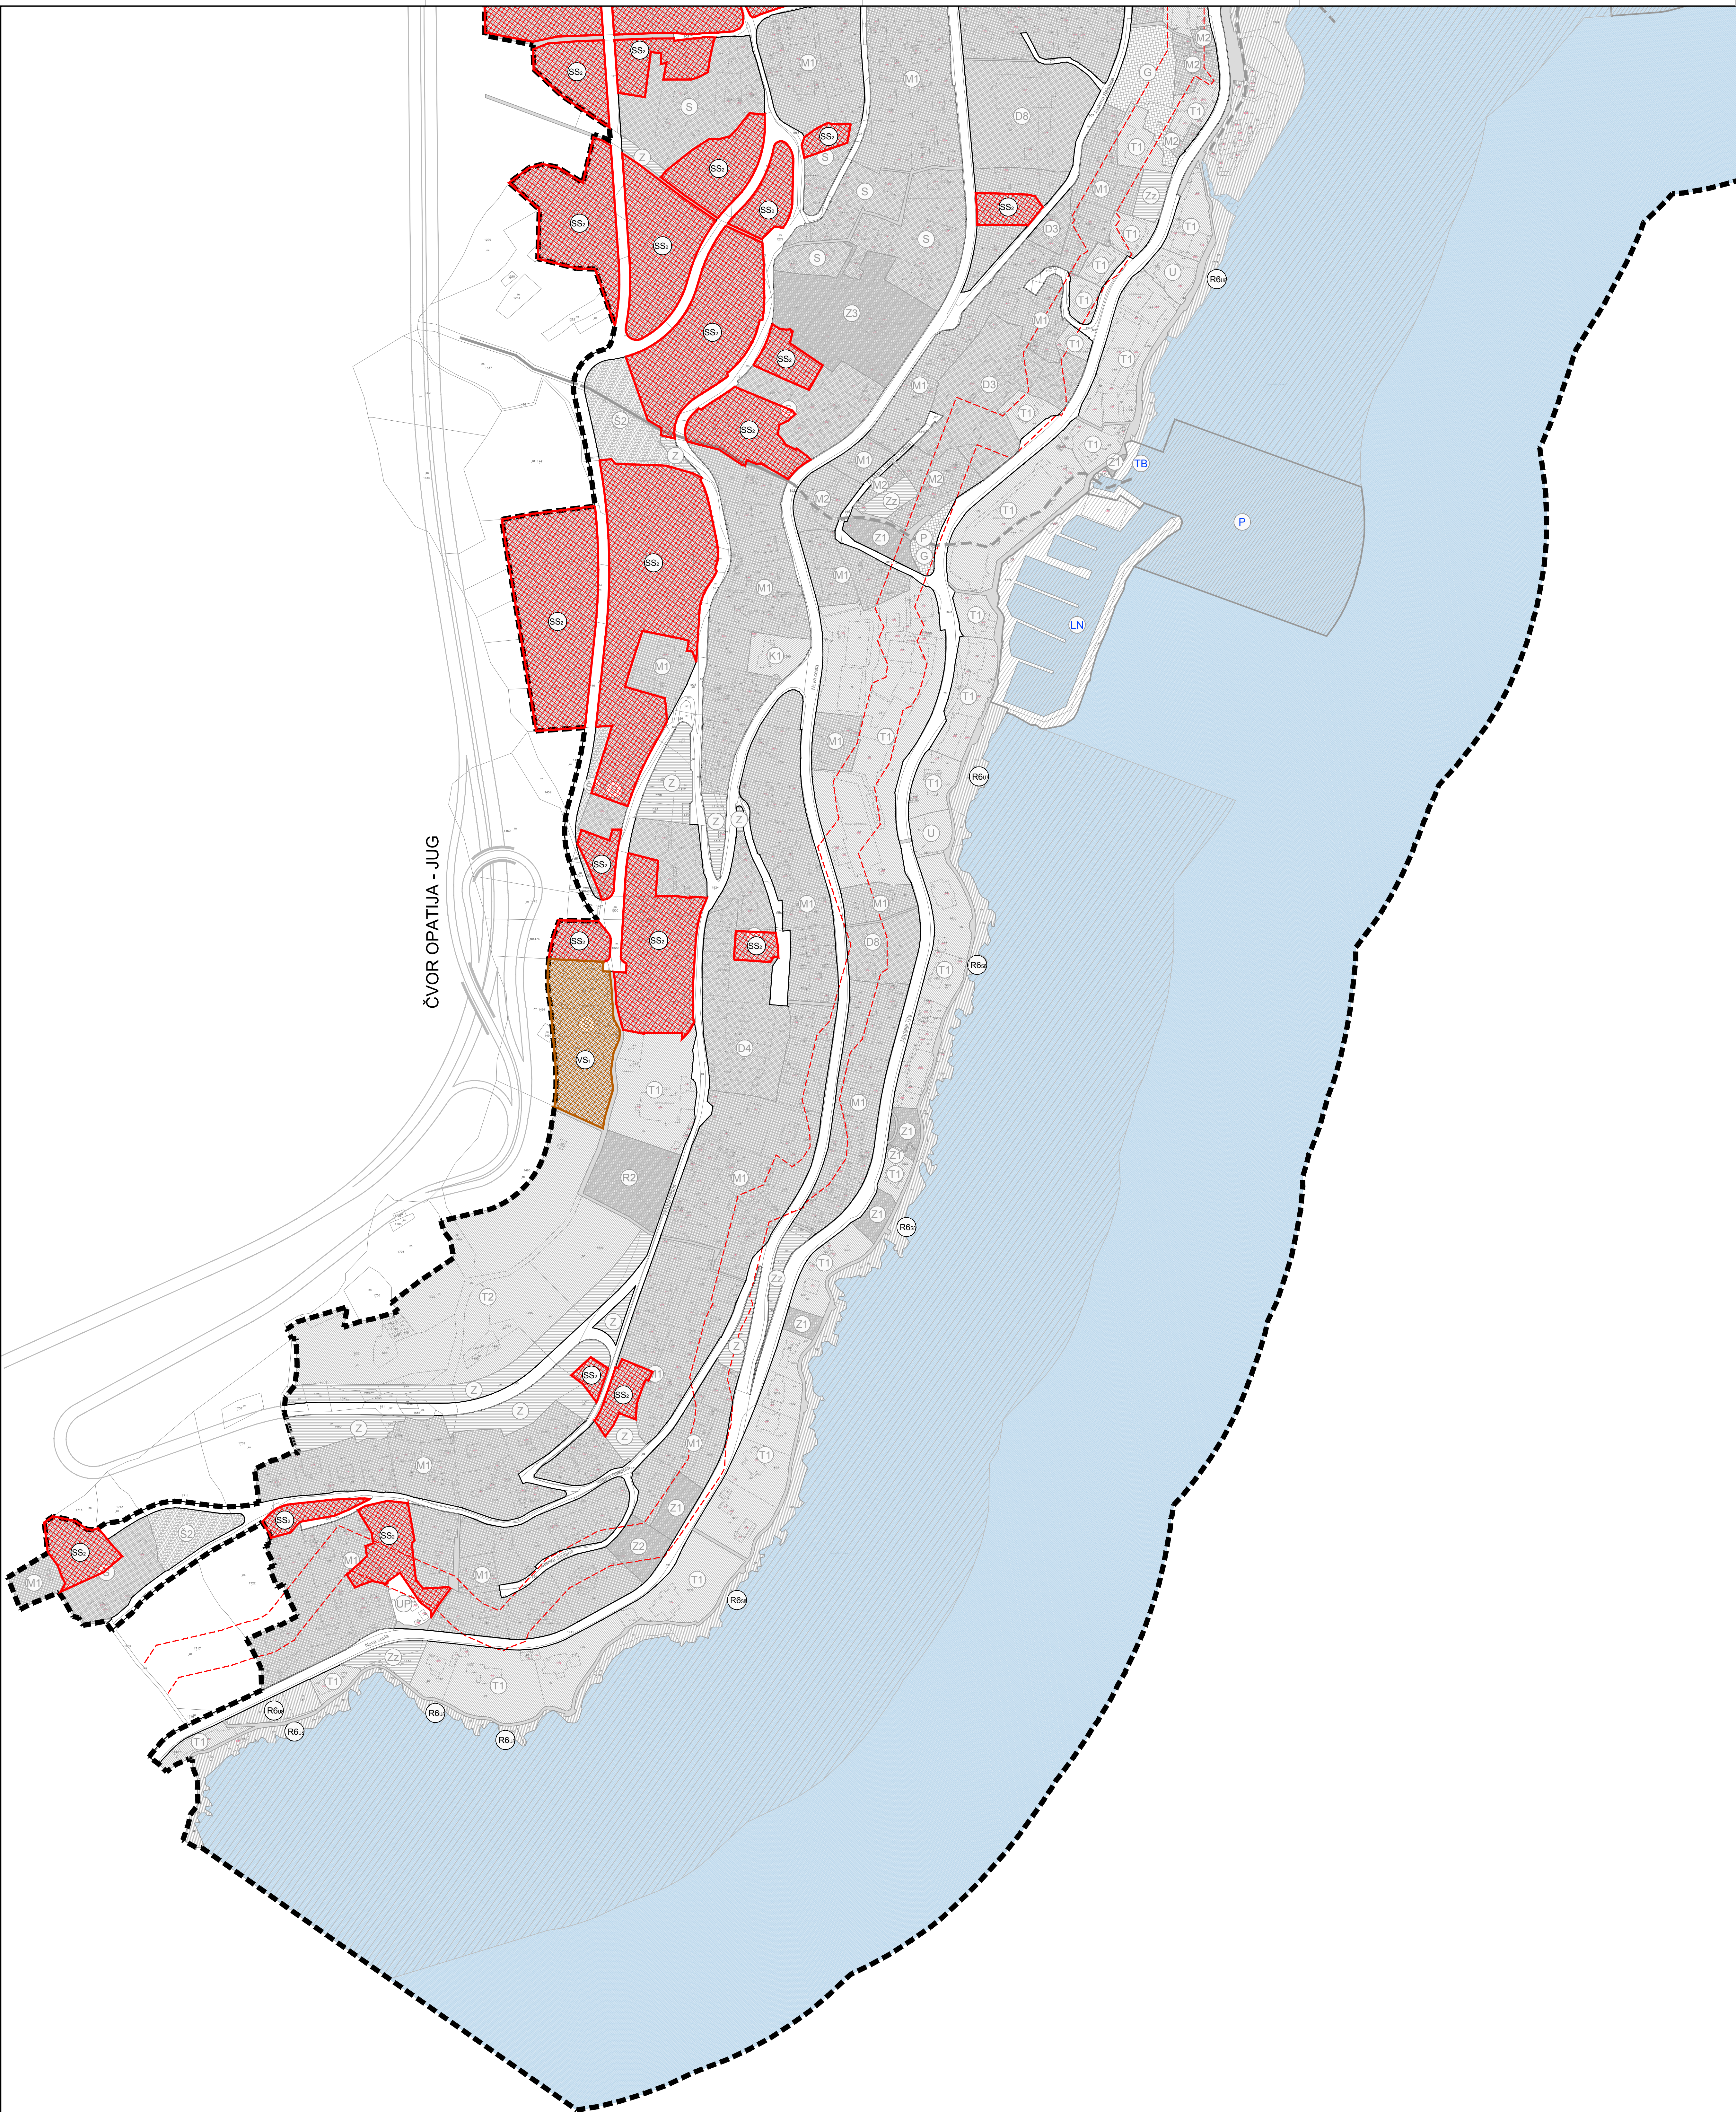


OPATIJA

IZMJENE I DOPUNE URBANISTIČKOG PLANA UREĐENJA NASELJA

NAČIN I UVJETI GRADNJE Način gradnje	4.3 B
---	-------

VEZA LISTOVA

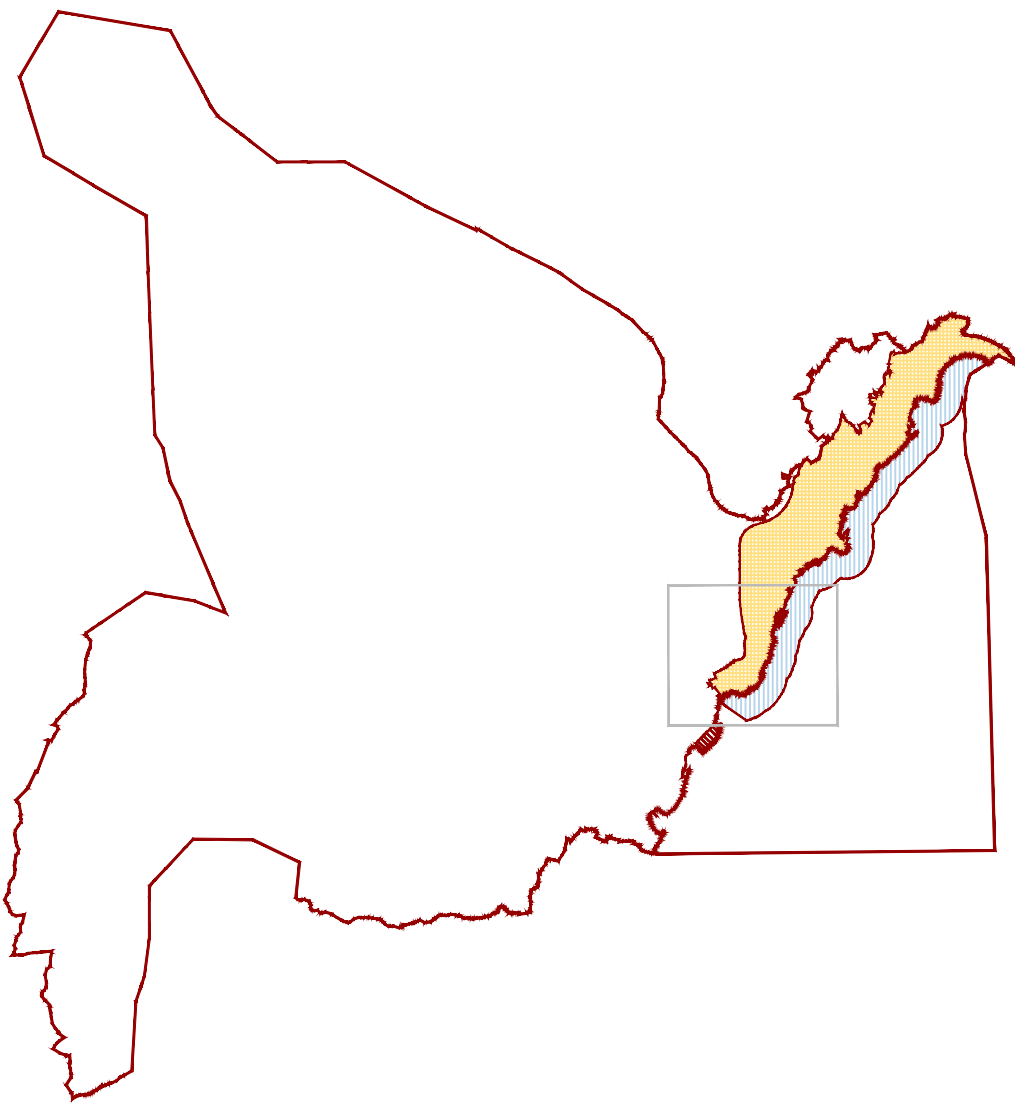

- NAČIN GRADNJE STAMBENIH GRADEVINA**
- INDIVIDUALNE SAMOSTOJEĆE STAMBENE GRADEVINE**
(SS - građevine katnosti Po+P+1, SS- - građevine katnosti Po+P+2)
- VIŠESTAMBENE GRADEVINE**
(VS - građevine katnosti Po+P+1, VS- - građevine katnosti Po+P+2, VS- - građevine katnosti Po+P+3, VS- - građevine katnosti Po+P+4)
- MJEŠOVITA GRADNJA**

IZMJENE I DOPUNE URBANISTIČKOG PLANA UREĐENJA
NASELJA OPATIJA

LIST BR.	KARTOGRAFSKI PRIKAZ PRIJEDLOG PLANA
	0 10m 100m 200m

Županija: PRIMORSKO-GORANSKA ŽUPANIJA	Općina: GRAD OPATIJA
Naziv prostornog plana: IZMJENE I DOPUNE URBANISTIČKOG PLANA UREĐENJA NASELJA OPATIJA	
Naziv kartografskog prikaza: NAČIN I UVJETI GRADNJE	
Broj kartografskog prikaza: 4.1 B	Mjerilo kartografskog prikaza: 1:2000
Odobila i izdala: Službene novine PGŽ 26/16 od 10.10.2016. Službene novine PGŽ 21/18 od 30.06.2018. Javna rasprava (datum objave): Nov list: 14.01.2017. www.opatija.hr-23.01.2017. www.njg.hr-15.01.2017. Ponovljena javna rasprava (datum objave):	Odobila predstavnostnog tijela o donošenju Plana: Službene novine PGŽ 22. Javni uvid održan od: 23.01.2017. do 06.02.2017. Ponovljeni javni uvid održan od: __. __. 201__ do __. __. 201__.
Pišat tijela odgovornog za provođenje javne rasprave:	Odgovorna osoba za provođenje javne rasprave: Zdenko Tupanjac, dipl.ing.građ.
Suglasnosti i mišljenja nadležnih organa uprave na plan: Suglasnost MGPJ na Plan prema članku 108. Zakona o prostornom uređenju (NN br 153/13) Ministarstvo graditeljstva i prostornog uređenja - KLASA: 350-02/17/1336, URBROJ: 531-05-1-1-2-17-4 od 24. svibnja 2017	
Pravna osoba / tijelo koje je izradilo plan: INSTITUT IGH, d.d. - ZAVOD ZA STRUČNI NADZOR I VOĐENJE PROJEKATA ODJEL ZA VISOKOGRADNJU I PROSTORNO PLANIRANJE	Odgovorna osoba: Josip Brajčić, dipl.ing.građ.
Prostorni plan / tijelo koje je izradilo plan: Prostorni plan / tijelo koje je izradilo plan: Antica Gurdulić, ing.arh.	
Odgovorni voditelj izrade plana: Sanja Šaban, dipl. ing.arh.	
Šumski plan u izradi plana: Marija Pešić, mag.prost.plan.	
Pečat Gradskog vijeća:	Predsjednik Gradskog vijeća: dr.sc. Robert Kurelić
Istovjetnost ovog prostornog Plana s izvornikom ovjerava:	Pečat nadležnog tijela:
(ime, prezime i potpis)	