



DETALJNI PLAN UREĐENJA TRIESTINA - DPU 2

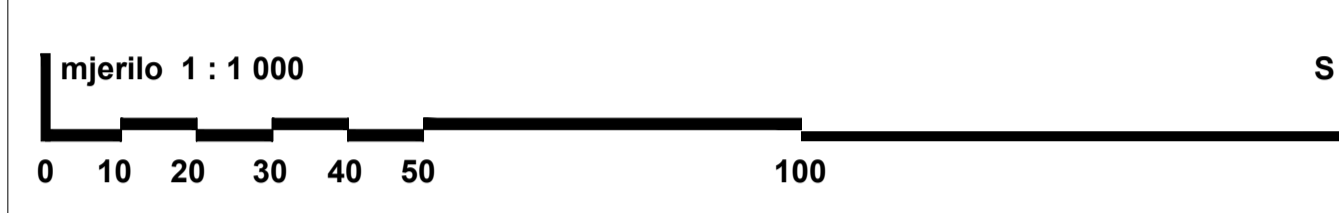


TUMAČ ZNAKOVA

- GRANICE**
- GRANICA OBUHVATA UPJA
- GESTOVNI PROMET**
- OS ULICE
 - KOLNIK, ULIČNI KORIDOR
 - KOLNOPJEŠAČKE POVRŠINE
 - MOST
 - OZELENJENI DUELOVI KORIDORA PROMETNICA
 - PJEŠAČKI KORIDORI
 - OZELENJENI PJEŠAČKI TRG I POTEZI
 - NADZEMNI PJEŠAČKI PRELAZ
 - PODZEMNI PJEŠAČKI PRELAZ
 - JAVNO PARKIRALIŠTE I GARAŽA
 - BROJ PARKIRALIŠNIH I GARAŽNIH MJESTA
 - KARAKTERISTIČAN PRESJEK PROMETNICE
- POMORSKI PROMET**
- LUKA OTVORENA ZA JAVNI PROMET LOKALNOG ZNAČAJA - MORSKI DIO LUKE
 - LUKA OTVORENA ZA JAVNI PROMET LOKALNOG ZNAČAJA - KOPNENI DIO LUKE

PRIMORSKO - GORANSKA ŽUPANIJA GRAD OPATIJA	
DETALJNI PLAN UREĐENJA TRIESTINA - DPU 2	
PRILJEDLOG PLANA	
Naziv kartografskog prikaza: PROMETNA, ELEKTRONIČKA KOMUNIKACIJSKA I KOMUNALNA INFRASTRUKTURNA MREŽA PROMET	
Broj kartografskog prikaza: 2.A.	Mjerilo kartografskog prikaza: 1 : 1000
Odluka o izradi Detaljnog plana uređenja Triestina - DPU 2 "Službene novine" Primorsko - goranske županije broj 08/11	Odluka Gradskog vijeća Grada Opatije o donošenju Detaljnog plana uređenja Triestina - DPU 2 "Službene novine" Primorsko-goranske županije br. .../12
Javna rasprava objavljena je: ... 2012.	Javni uvid održan: od 09.07.2012. do 08.08.2012.
Pečat Upravnog odjela za prostorno uređenje:	Odgovorna osoba za provođenje javne rasprave:
M.P.	Zdenko Tujanjac, dipl.ing./grad.
Suglasnost na plan: Suglasnost Upravnog odjela za graditeljstvo i zaštitu okoliša Primorsko - goranske županije prema članku 98. Zakona o prostornom uređenju i gradnji (NN 76/07, 38/09, 55/11, 90/11 i 58/12), klasa: od: ... 2012.g. urbroj:	
Pravna osoba koja je izradila plan: CPA - Centar za prostorno uređenje i arhitekturu d.o.o., Zagreb	
Pečat odgovornog voditelja izrade Nacrta prijedloga Detaljnog plana uređenja Triestina - DPU 2:	Odgovorni voditelj izrade Nacrta prijedloga Detaljnog plana uređenja Triestina - DPU 2:
M.P.	Tomislav Dolečki, dipl.ing.arh. - ovlašten arhitekt
Pečat pravne osobe koja je izradila plan:	Odgovorna osoba:
M.P.	Tomislav Dolečki, dipl.ing.arh.
Stručni tim CPA d.o.o. u izradi plana: - Tomislav Dolečki, dipl.ing.arh. - Neđa Kaminski - Kir, dipl.ing.arh. - Maja Mujakić Ojvan, dipl.ing.arh.	- Zrinka Tadić, dipl.ing.arh. - Petra Igrc, dipl.ing.arh. - Dora Dolečki Glasinović, dipl.ing.arh. - Anika Tomić, dipl.ing.grad.
Pečat Gradskog vijeća:	Predsjednik Gradskog vijeća:
M.P.	O'Brien Scaunich, dipl. oec.
Istovjetnost prostornog plana s izvornikom ovjerava:	Pečat nadležnog tijela:
(ime, prezime, potpis)	M.P.

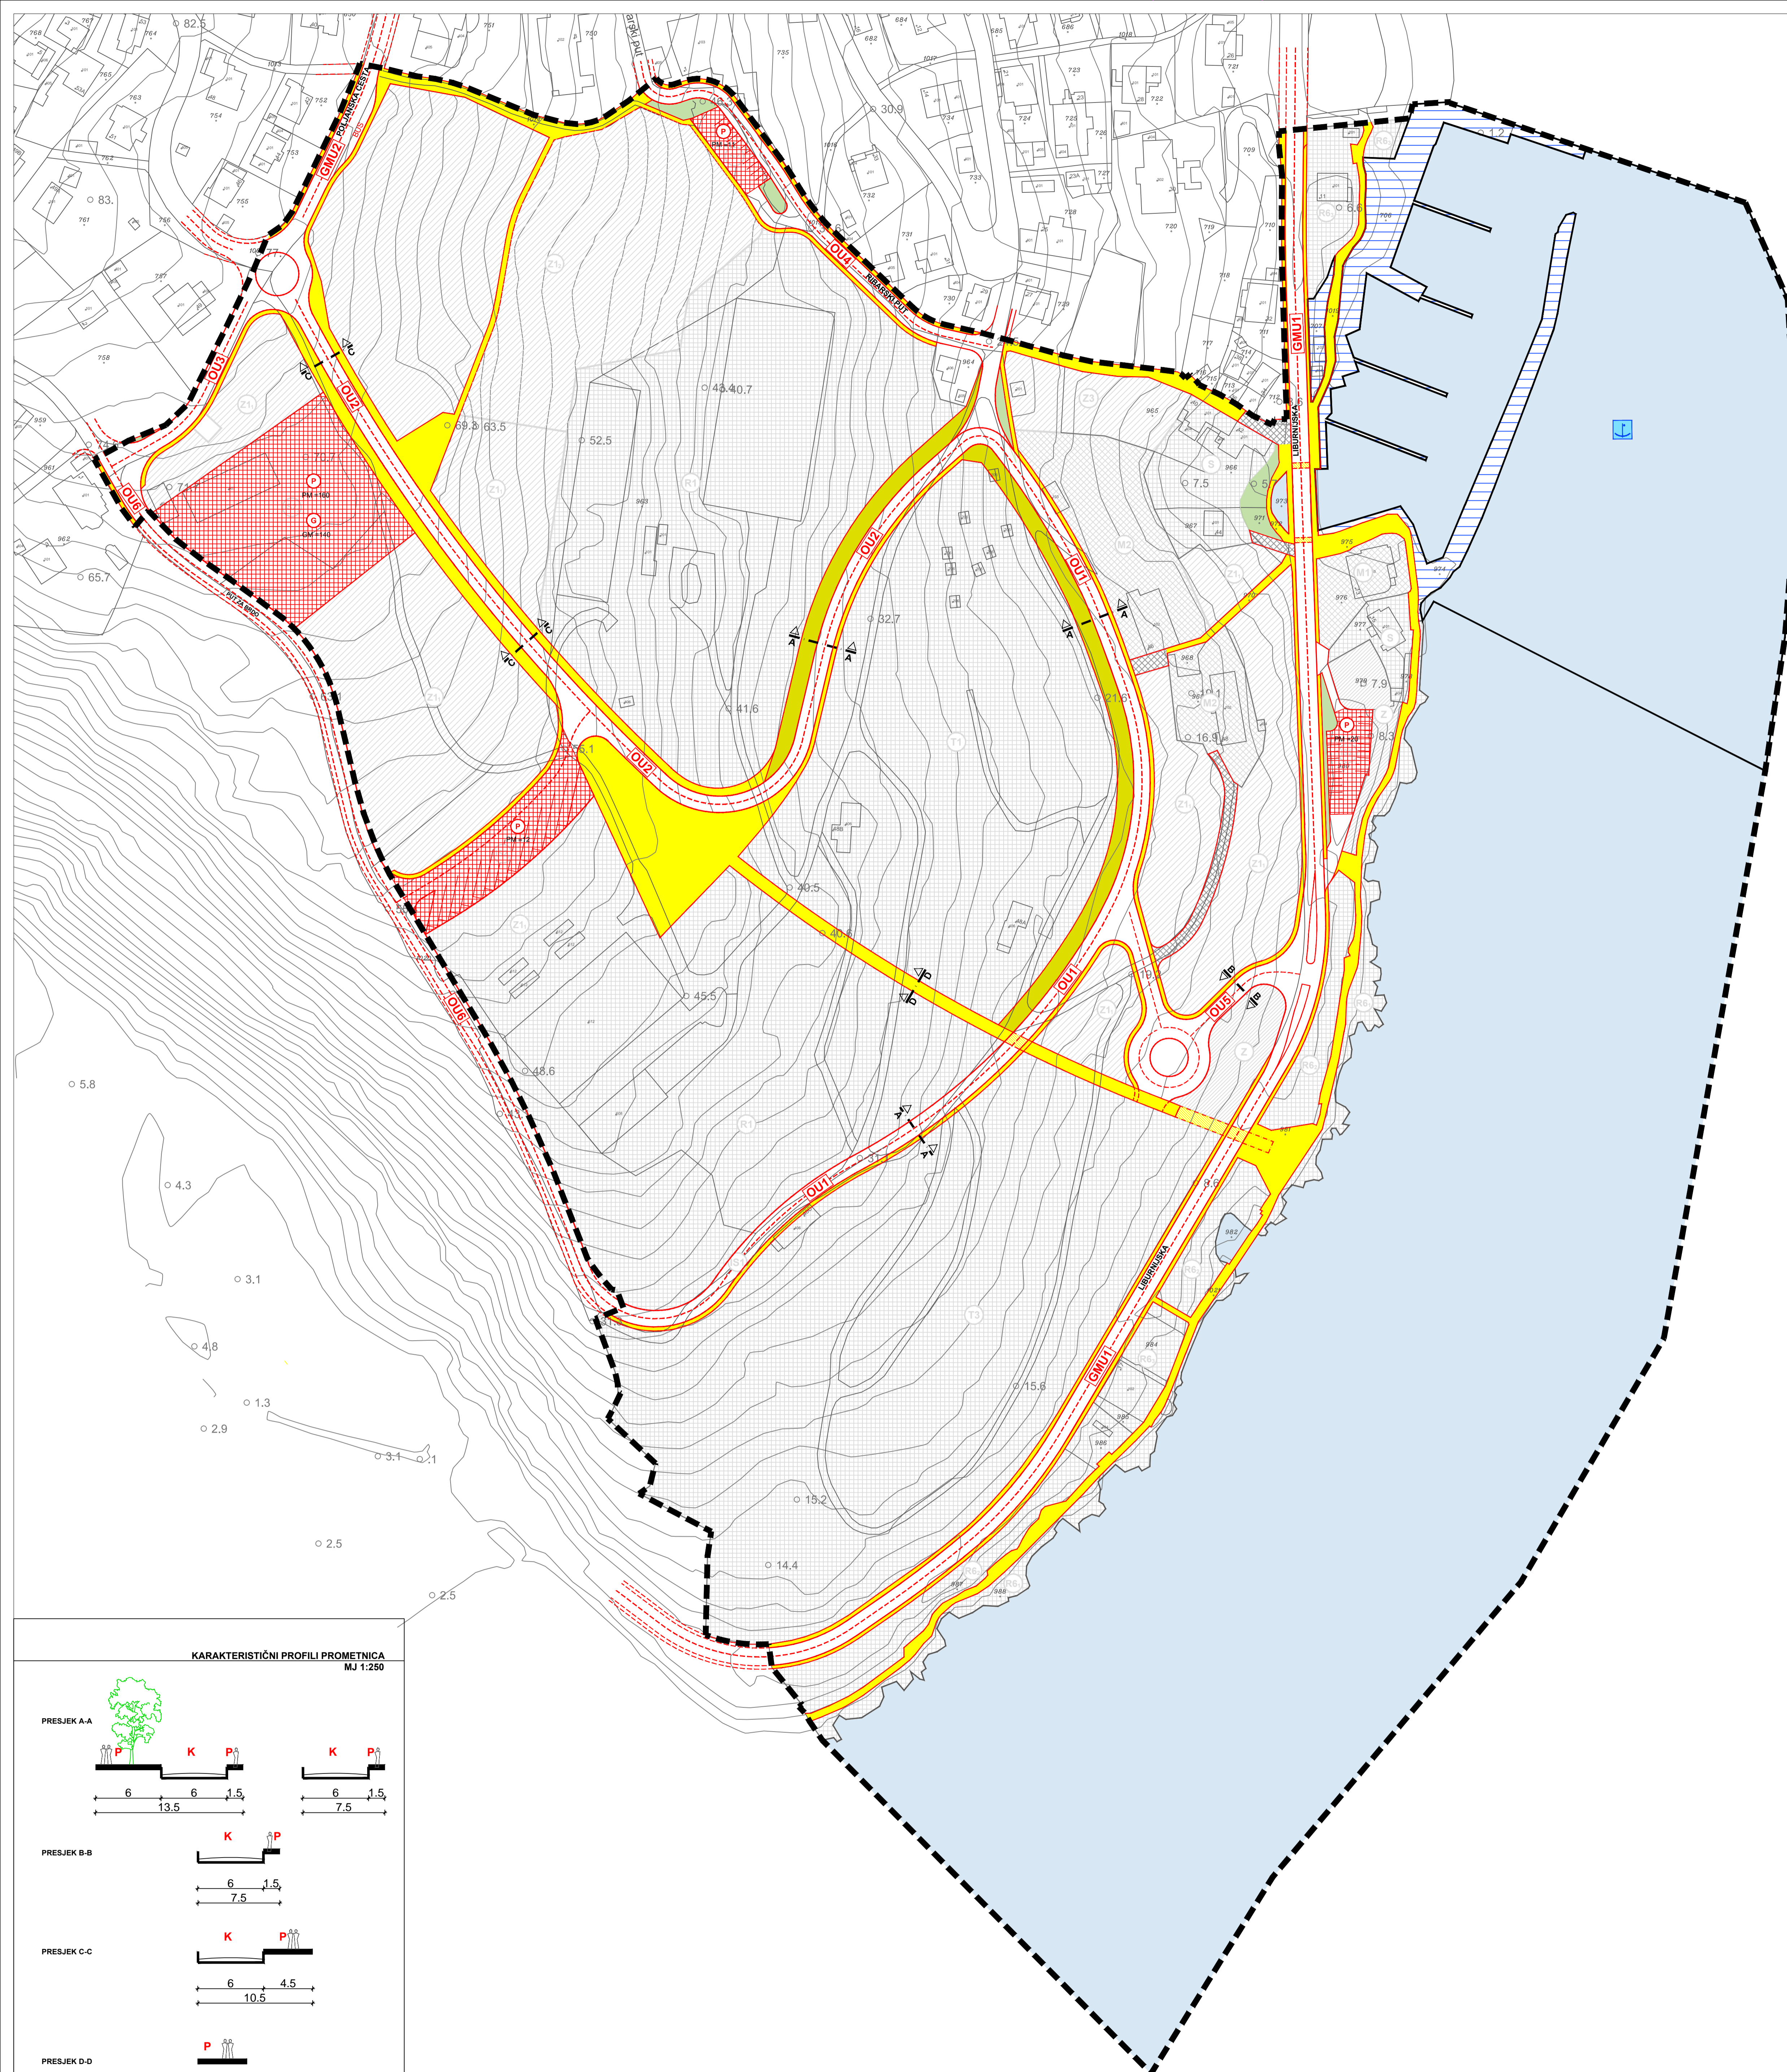

KARAKTERISTIČNI PROFILI PROMETNICA MJ 1:250

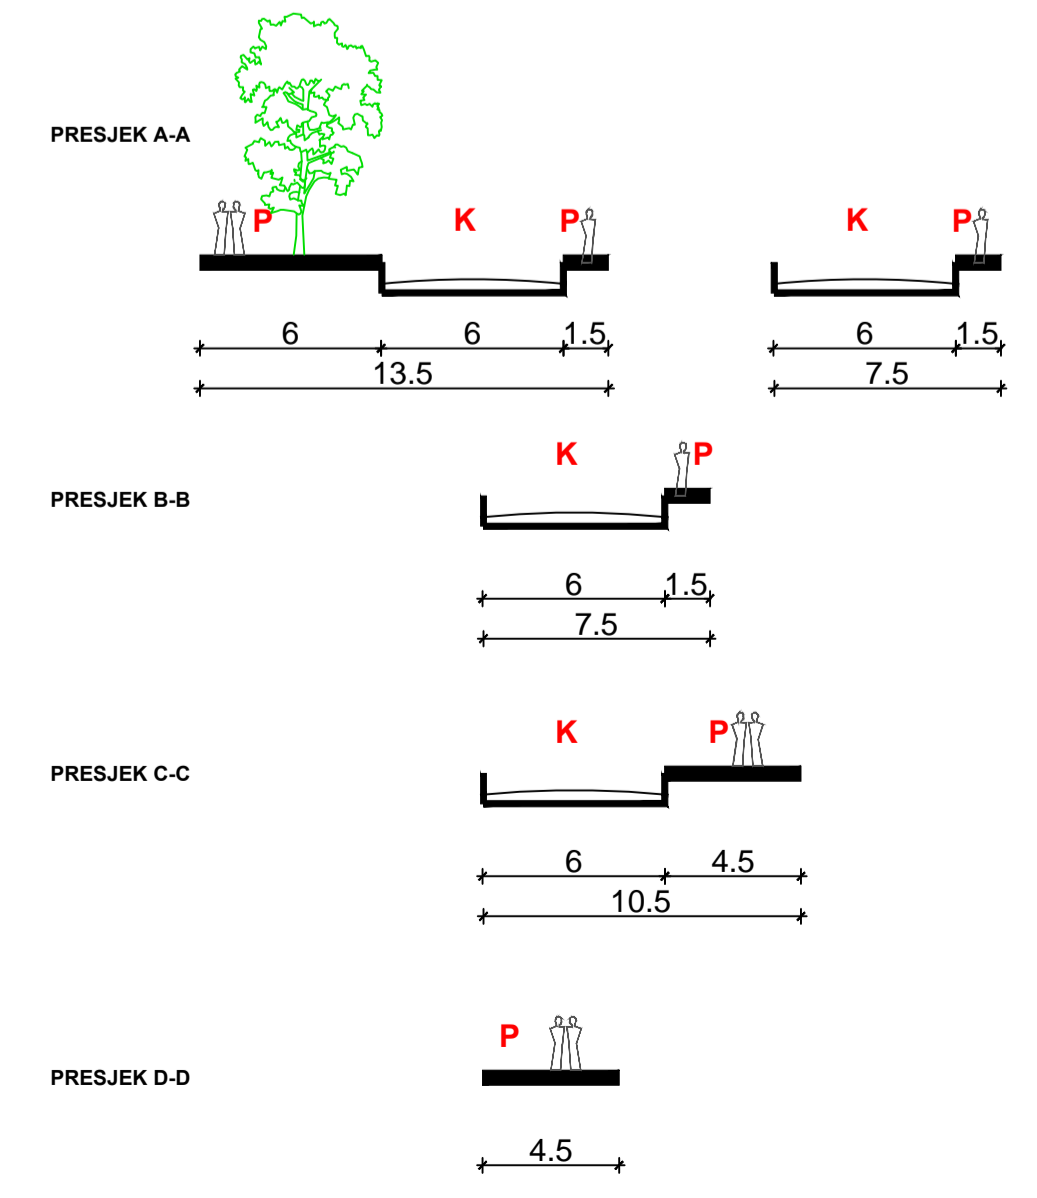

K košna površina
P pješačka površina