
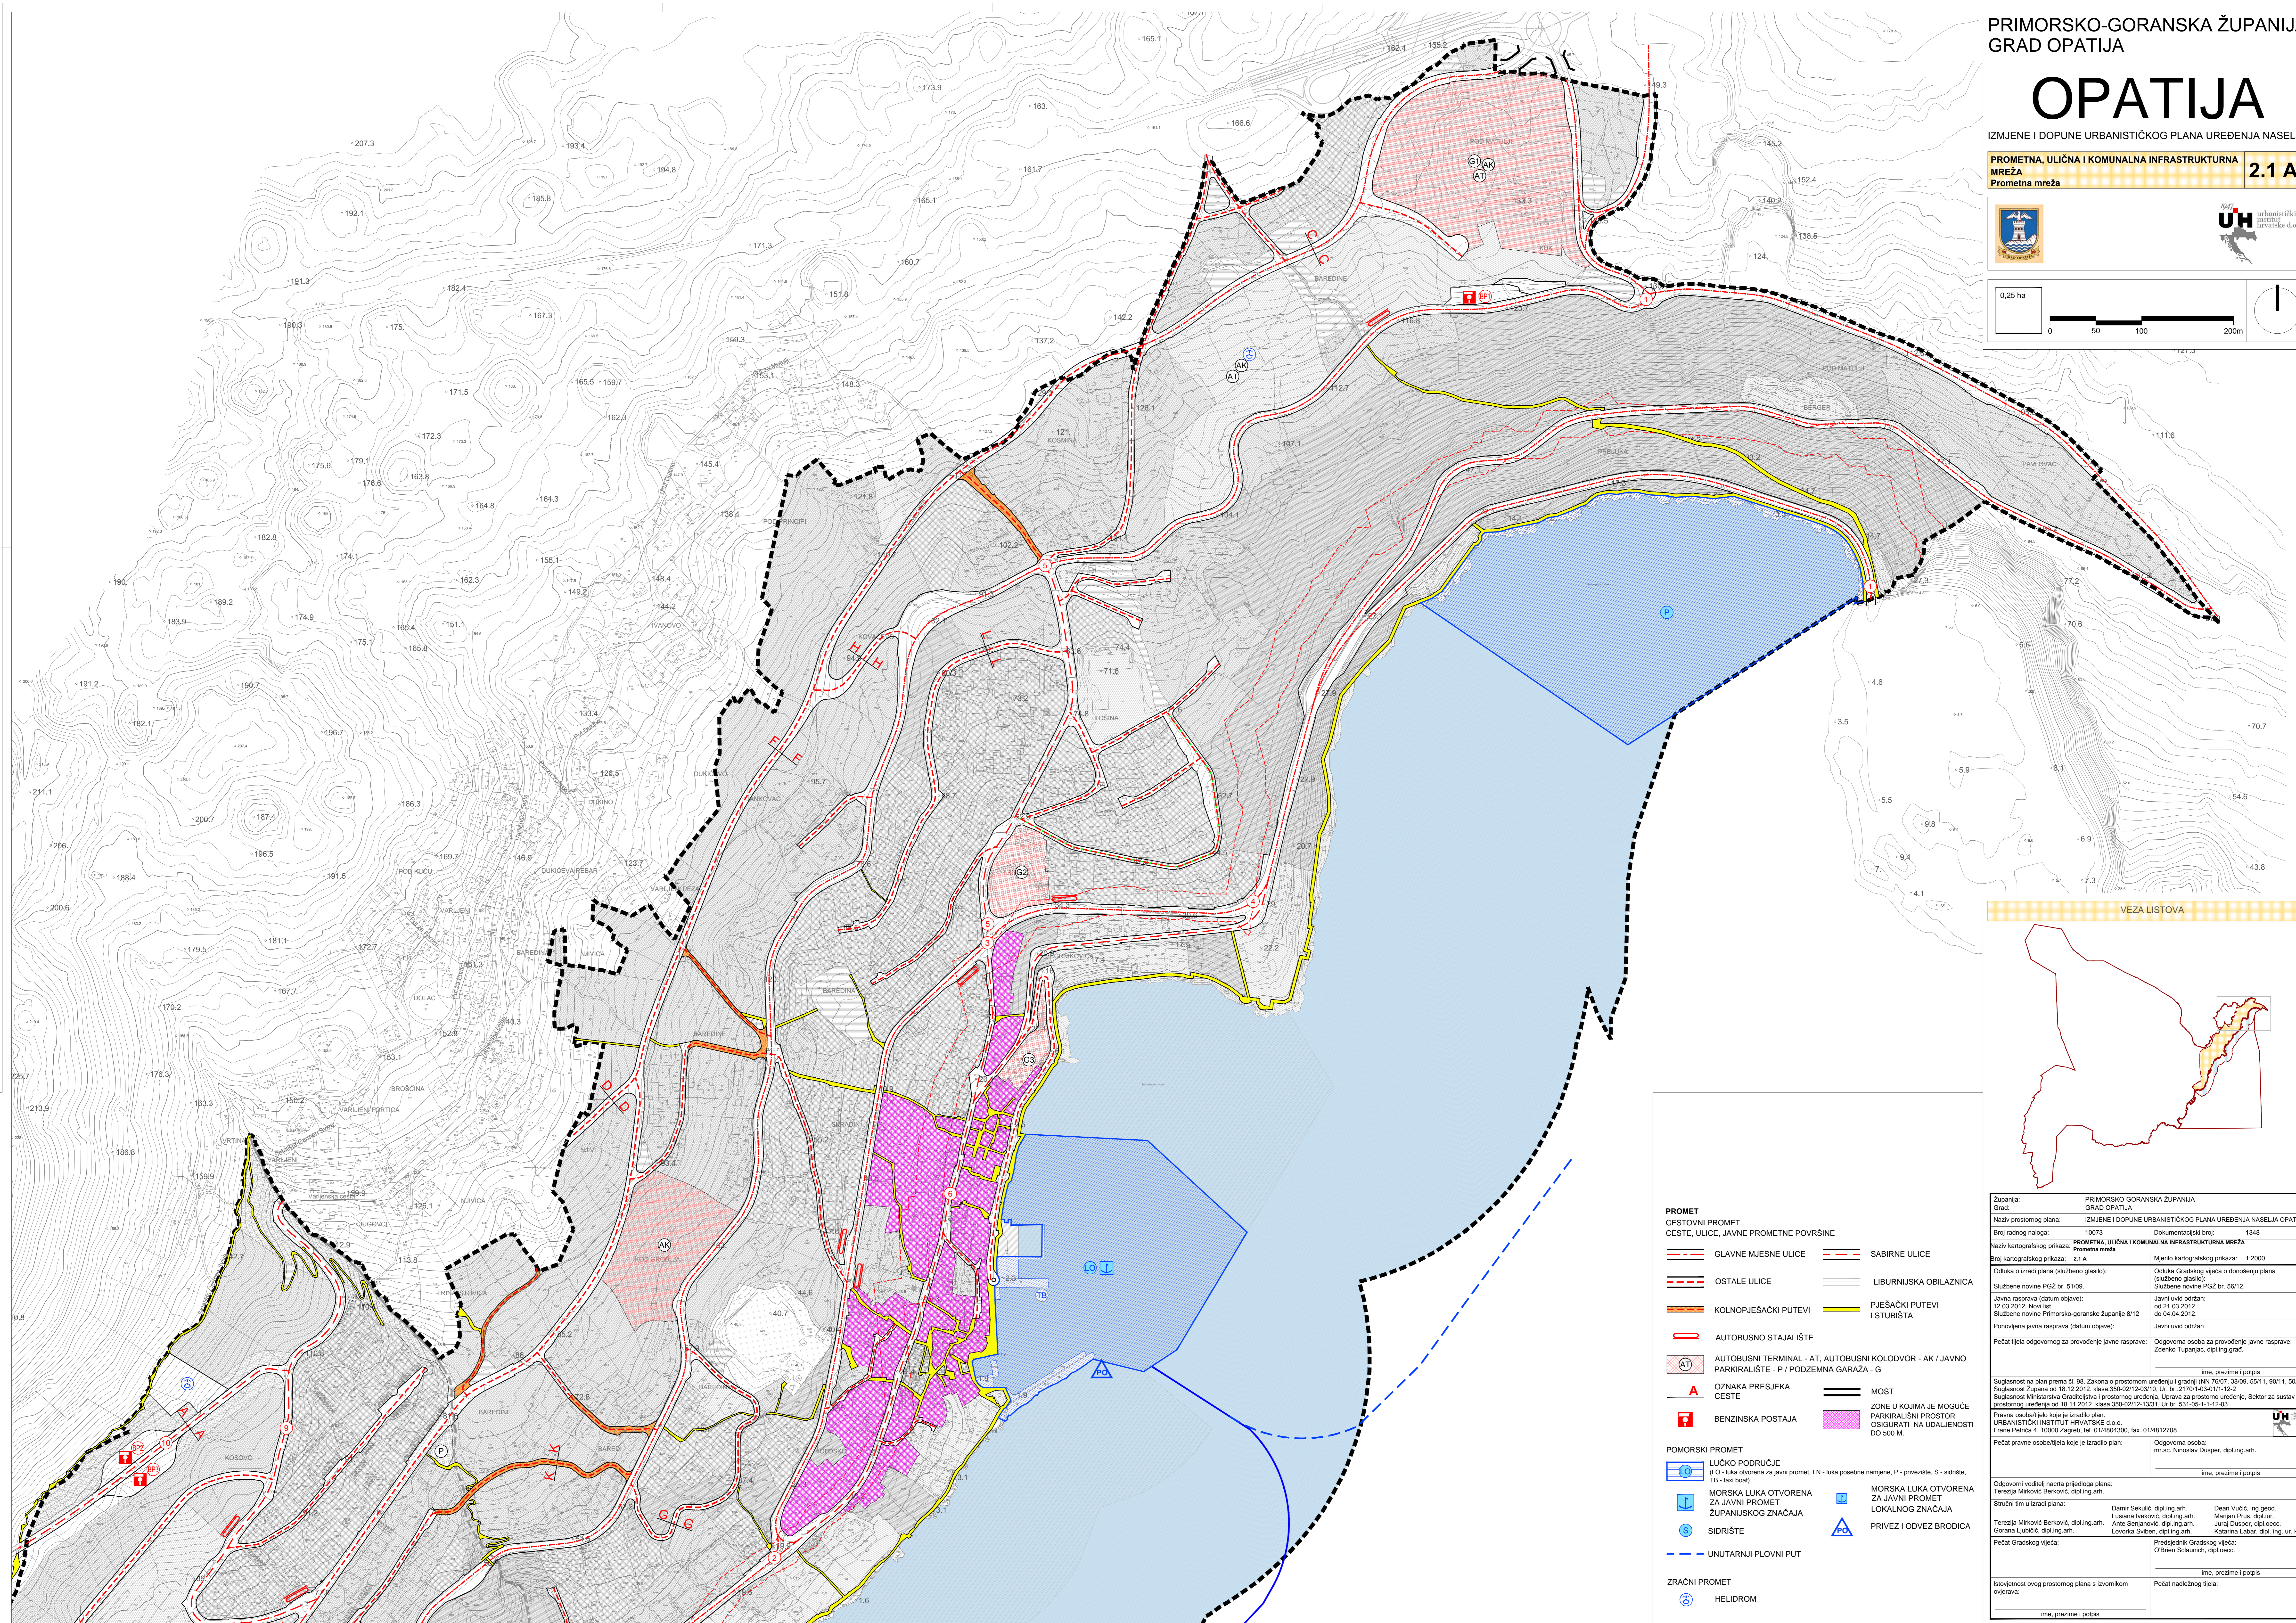



# OPATIJA

IZMJENE I DOPUNE URBANISTIČKOG PLANA UREĐENJA NASELJA

PROMETNA, ULIČNA I KOMUNALNA INFRASTRUKTURNA MREŽA  
Prometna mreža **2.1 A**

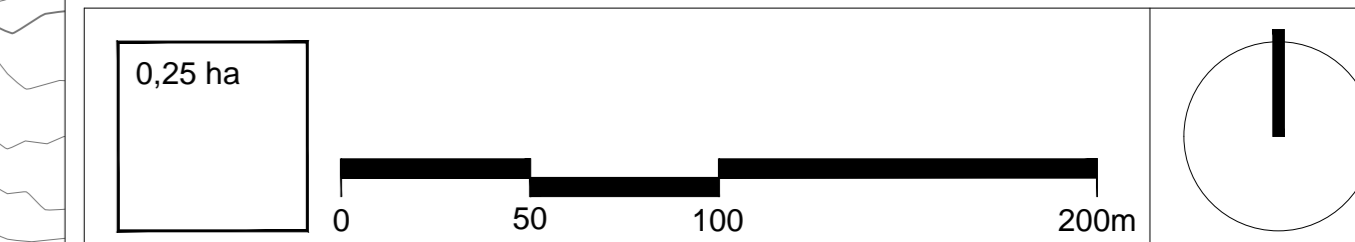

VEZA LISTOVA

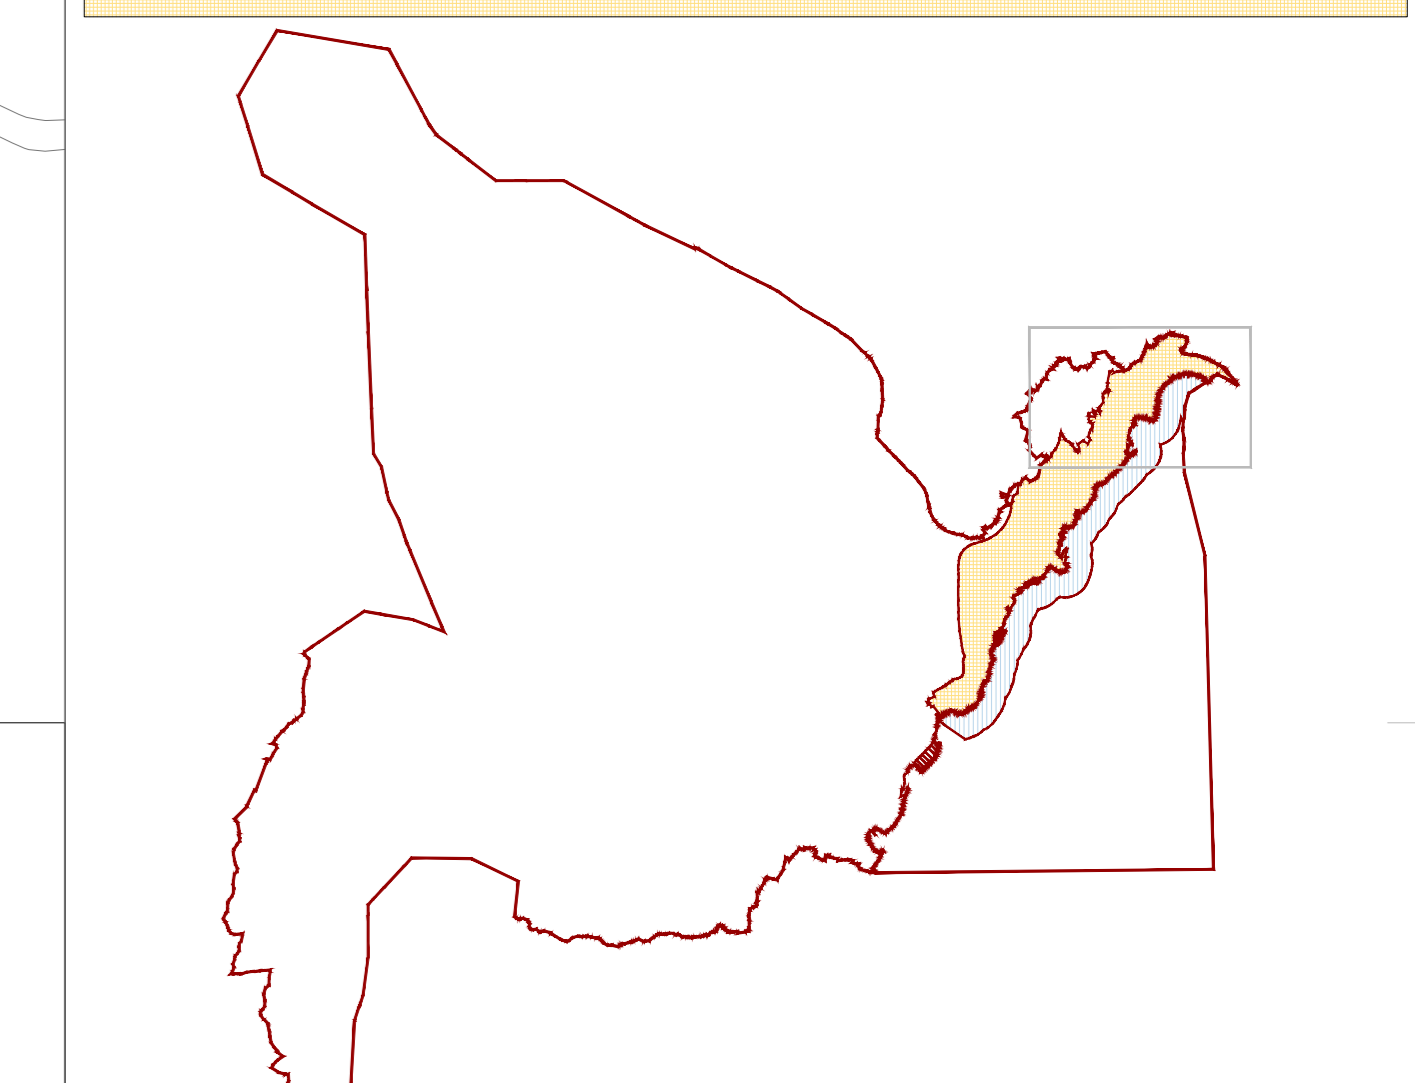

	GLAVNE MJESNE ULICE		SABIRNE ULICE
	OSTALE ULICE		LIBURNIJSKA OBLAZNICA
	KOLNOPJEŠAČKI PUTEVI		PJEŠAČKI PUTEVI I STUBISTA
	AUTOBUSNO STAJALIŠTE		
	AUTOBUSNI TERMINAL - AT, AUTOBUSNI KOLODVOR - AK / JAVNO PARKIRALIŠTE - P / PODZEMNA GARAZA - G		
	OZNAKA PRESJEKA CESTE		MOST
	BENZINSKA POSTAJA		ZONE U KOJIMA JE MOGUĆE PARKIRALIŠNI PROSTOR OSIGURATI NA UDALJENOSTI DO 500 M.
	LUČKO PODRUČJE		MORSKA LUKA OTVORENA ZA JAVNI PROMET
	MORSKA LUKA OTVORENA ZA JAVNI PROMET ŽUPANIJSKOG ZNAČAJA		MORSKA LUKA OTVORENA ZA JAVNI PROMET LOKALNOG ZNAČAJA
	SIDRIŠTE		PRIVEZ I ODVEZ BRODICA
	UNUTARNJI PLOVNI PUT		
	ZRAČNI PROMET		
	HELIDROM		

Županija:	PRIMORSKO-GORANSKA ŽUPANIJA
Grad:	GRAD OPATIJA
Naziv prostornog plana:	IZMJENE I DOPUNE URBANISTIČKOG PLANA UREĐENJA NASELJA OPATIJA
Broj radnog natpisa:	10073 Dokumentacijski broj: 1348
Naziv kartografskog prikaza:	PROMETNA, ULIČNA I KOMUNALNA INFRASTRUKTURNA MREŽA Prometna mreža
Broj kartografskog prikaza:	2.1 A Mjerilo kartografskog prikaza: 1:2000
Odluka o izradi plana (službeno glasilce):	Odluka Gradskog vijeća o donošenju plana (službeno glasilce):
Službene novine PGZ br. 51/09.	Službene novine PGZ br. 55/12.
Javna rasprava (datum objave):	Javni uvid odbran:
12.03.2012. Nova lista	od 21.03.2012.
Službene novine Primorsko-goranske županije 8/12	od 04.04.2012.
Porovnjena javna rasprava (datum objave):	Javni uvid odbran:
Pečat tijela odgovornog za provođenje javne rasprave:	Odgovorna osoba za provođenje javne rasprave:
	Zdenko Tupanac, dipl.ing.grad.
	ime, prezime i potpis
Službenost na plan prema čl. 98. Zakona o prostornom uređenju i gradnji (DNB 76/07, 38/09, 55/11, 90/11, 90/12);	
Službenost župana od 18.12.2012. Klasa 350-02/12-03/10, Ur. br. 2170 I-03-01/1-12-2	
Službenost Ministarstva Građevinarstva i prostornog uređenja, Uredna za prostorno uređenje, Sektor za sustav prostornog uređenja od 18.11.2012. Klasa 350-02/12-13/31, Ur. br. 531-05-1-1-12-03	
Pravna osoba koja je izradila plan:	URBANISTIČKI INSTITUT HRVATSKE d.o.o.
Frane Petica 4, 10000 Zagreb, tel. 014804300, fax 014812708	
Pečat pravne osobe/tijela koje je izradilo plan:	Odgovorna osoba:
	mr.sc. Kristijan Duspar, dipl.ing.arh.
	ime, prezime i potpis
Odgovorni voditelj nastave projektiranja plana:	Ferenca Miković Berkević, dipl.ing.arh.
Študentski tim u izradi plana:	Damir Sekulić, dipl.ing.arh. Dean Vučić, ing.geod. Lujana Ivković, dipl.ing.arh. Marijan Pius, dipl.uz. Ante Senjarić, dipl.ing.arh. Jura Džanić, dipl.ing.arh. Gorana Lubičić, dipl.ing.arh. Lovorka Sviben, dipl.ing.arh. Katarina Labar, dipl.ing.ur.knj.
Pečat Gradskog vijeća:	Predsjednik Gradskog vijeća: O'Brien Šotarić, dipl.oecc.
	ime, prezime i potpis
Istovjetnost ovog prostornog plana s izvornikom odjeren:	Pečat nadležnog tijela:
	ime, prezime i potpis