
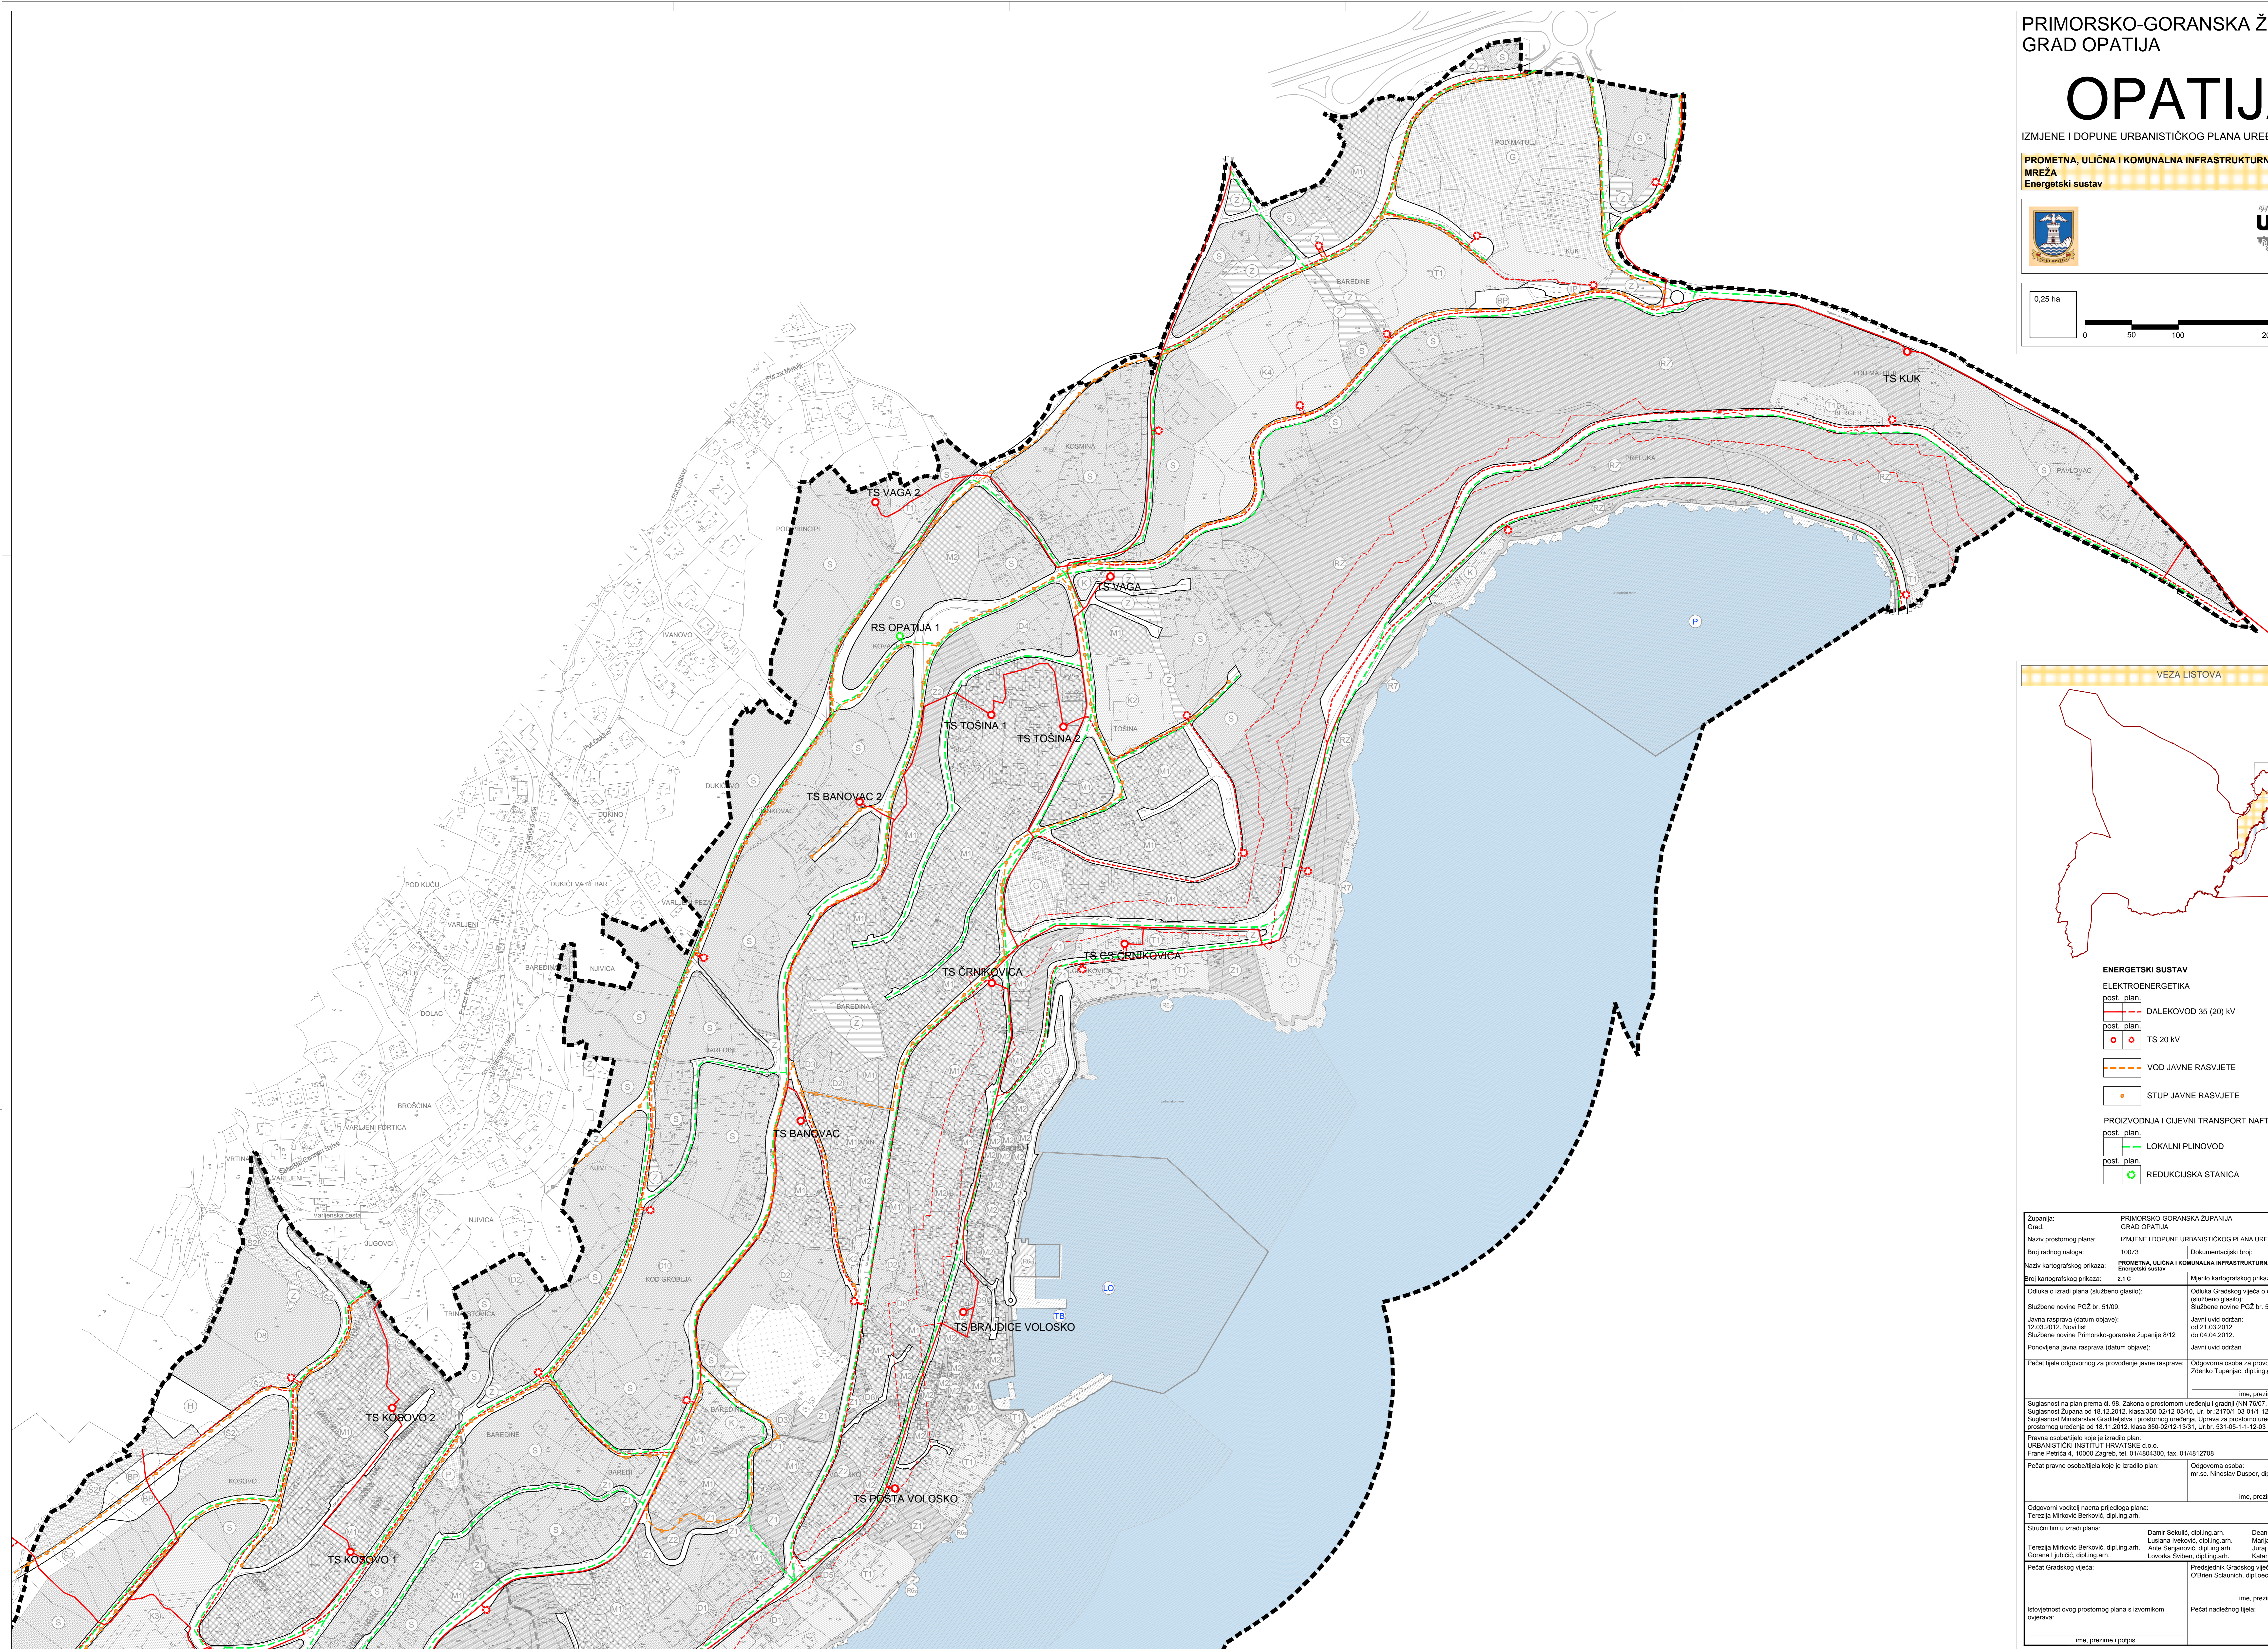



OPATIJA

IZMJENE I DOPUNE URBANISTIČKOG PLANA UREĐENJA NASELJA

PROMETNA, ULIČNA I KOMUNALNA INFRASTRUKTURNA MREŽA
Energetski sustav **2.1 C**

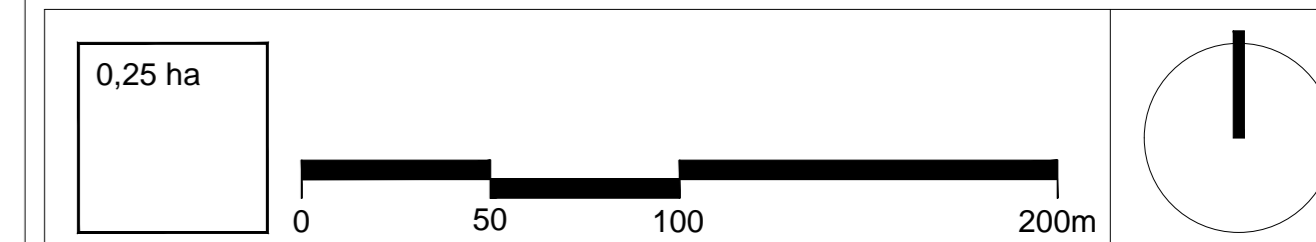

VEZA LISTOVA

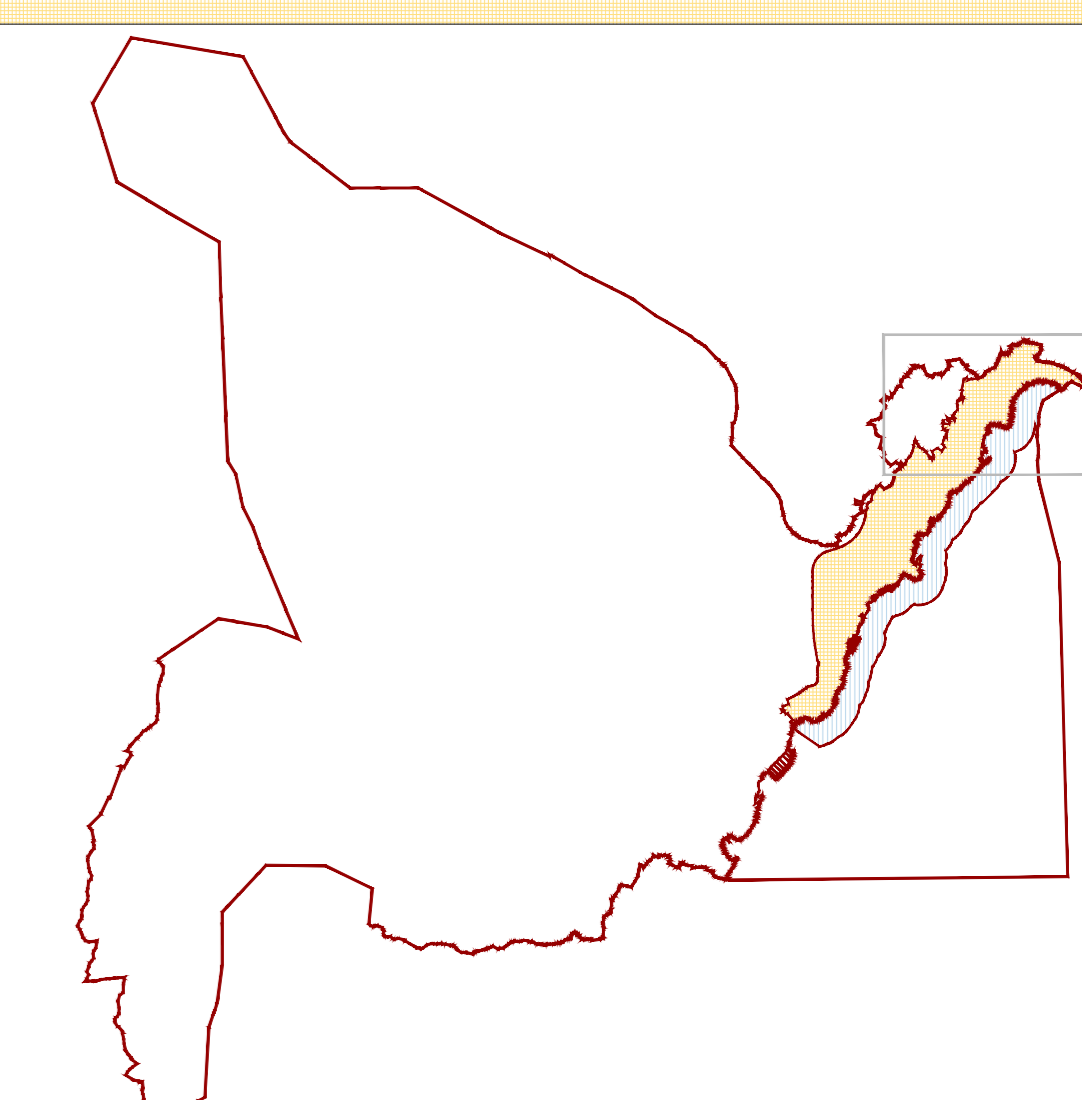

ENERGETSKI SUSTAV

ELEKTROENERGETIKA

- post. plan. DALEKOVOD 35 (20) kV
- post. plan. TS 20 kV
- VOD JAVNE RASVJETE
- STUP JAVNE RASVJETE

PROIZVODNJA I CJEVNI TRANSPORT NAFTE I PLINA

- post. plan. LOKALNI PLINOVOD
- post. plan. REDUKCIJSKA STANICA

Županija:	PRIMORSKO-GORANSKA ŽUPANIJA
Grad:	GRAD OPATIJA
Naziv prostornog plana:	IZMJENE I DOPUNE URBANISTIČKOG PLANA UREĐENJA NASELJA OPATIJA
Broj radnog naloga:	10073 Dokumentacijski broj: 1348
Naziv kartografskog prikaza:	PROMETNA, ULIČNA I KOMUNALNA INFRASTRUKTURNA MREŽA Energetski sustav
Broj kartografskog prikaza:	2:1 c Mjerilo kartografskog prikaza: 1:2000
Odluka o izradi plana (službeno glasilo):	Odluka Gradskog vijeća o donošenju plana (službeno glasilo)
Službene novine PGZ br. 5/109:	Službene novine PGZ br. 56/12
Javna rasprava (datum objave):	Javni uvid održan:
12.03.2012. Novi list	od 21.03.2012.
Službene novine Primorsko-goranske županije 8/12	od 04.04.2012.
Ponovljena javna rasprava (datum objave):	Javni uvid održan:
Pečat tijela odgovornog za provođenje javne rasprave:	Odgovorna osoba za provođenje javne rasprave: Zdenko Tupanac, dipl. ing. grad.
	ime, prezime i potpis
Suglasnost na plan prema čl. 98. Zakona o prostornom uređenju i gradnji (dN 76/07, 38/09, 55/11, 90/11, 90/12); Suglasnost Župana od 18.12.2012. Klasa: 350-02/12-03/10, Ur. br. 2170/1-03-01/1-12-2; Suglasnost Ministarstva Graditeljstva i prostornog uređenja, Uprava za prostorno uređenje, Sektor za sustav prostornog uređenja od 18.11.2012. Klasa: 350-02/12-13/31, Ur. br. 531-05-1-1-12-03	
Prema osobitijem nalogu izradio plan: URBANISTIČKI INSTITUT HRVATSKE d.o.o.	
Frane Petrić a. 10000 Zagreb, tel. 014804300, fax. 014812706	
Pečat pravne osobe/tijela koje je izradio plan:	Odgovorna osoba: mr.sc. Nenad Dupser, dipl. ing. arh.
	ime, prezime i potpis
Odgovorni voditelj/nastavni prijedlogci plana: Tereza Miković Berkević, dipl. ing. arh.	
Štućni tim u izradi plana:	Danir Sekulić, dipl. ing. arh. Dean Vučić, ing. geod. Marjen Prus, dipl. ur. Anđel Berkević, dipl. ing. arh. Juna Oršić, dipl. inž. Lovorka Sviben, dipl. ing. arh. Katarina Labar, dipl. ing. ur. knj.
Tereza Miković Berkević, dipl. ing. arh. Anđel Berkević, dipl. ing. arh. Lovorka Sviben, dipl. ing. arh. Katarina Labar, dipl. ing. ur. knj.	
Pečat Gradskog vijeća:	Predsjednik Gradskog vijeća: O'Brien Sčušćinski, dipl. inž. arh.
	ime, prezime i potpis
Isovrjetnost ovog prostornog plana s izvornikom izvjerena:	Pečat nadležnog tijela:
	ime, prezime i potpis