




# OPATIJA

IZMJENE I DOPUNE URBANISTIČKOG PLANA UREĐENJA NASELJA

PROMETNA, ULIČNA I KOMUNALNA INFRASTRUKTURNA  
MREŽA  
Energetski sustav **2.2 C**

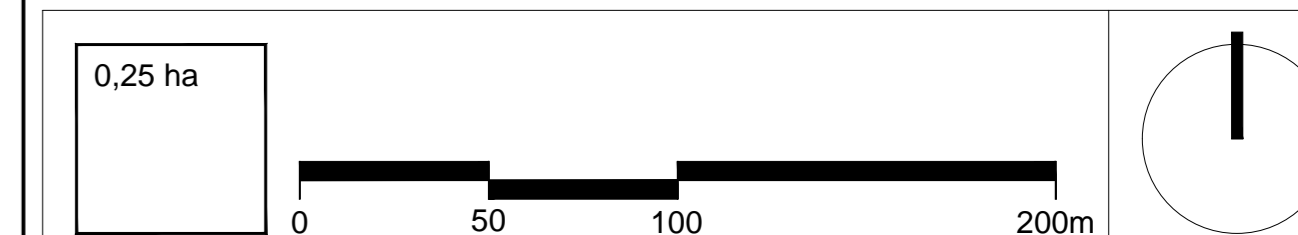

VEZA LISTOVA

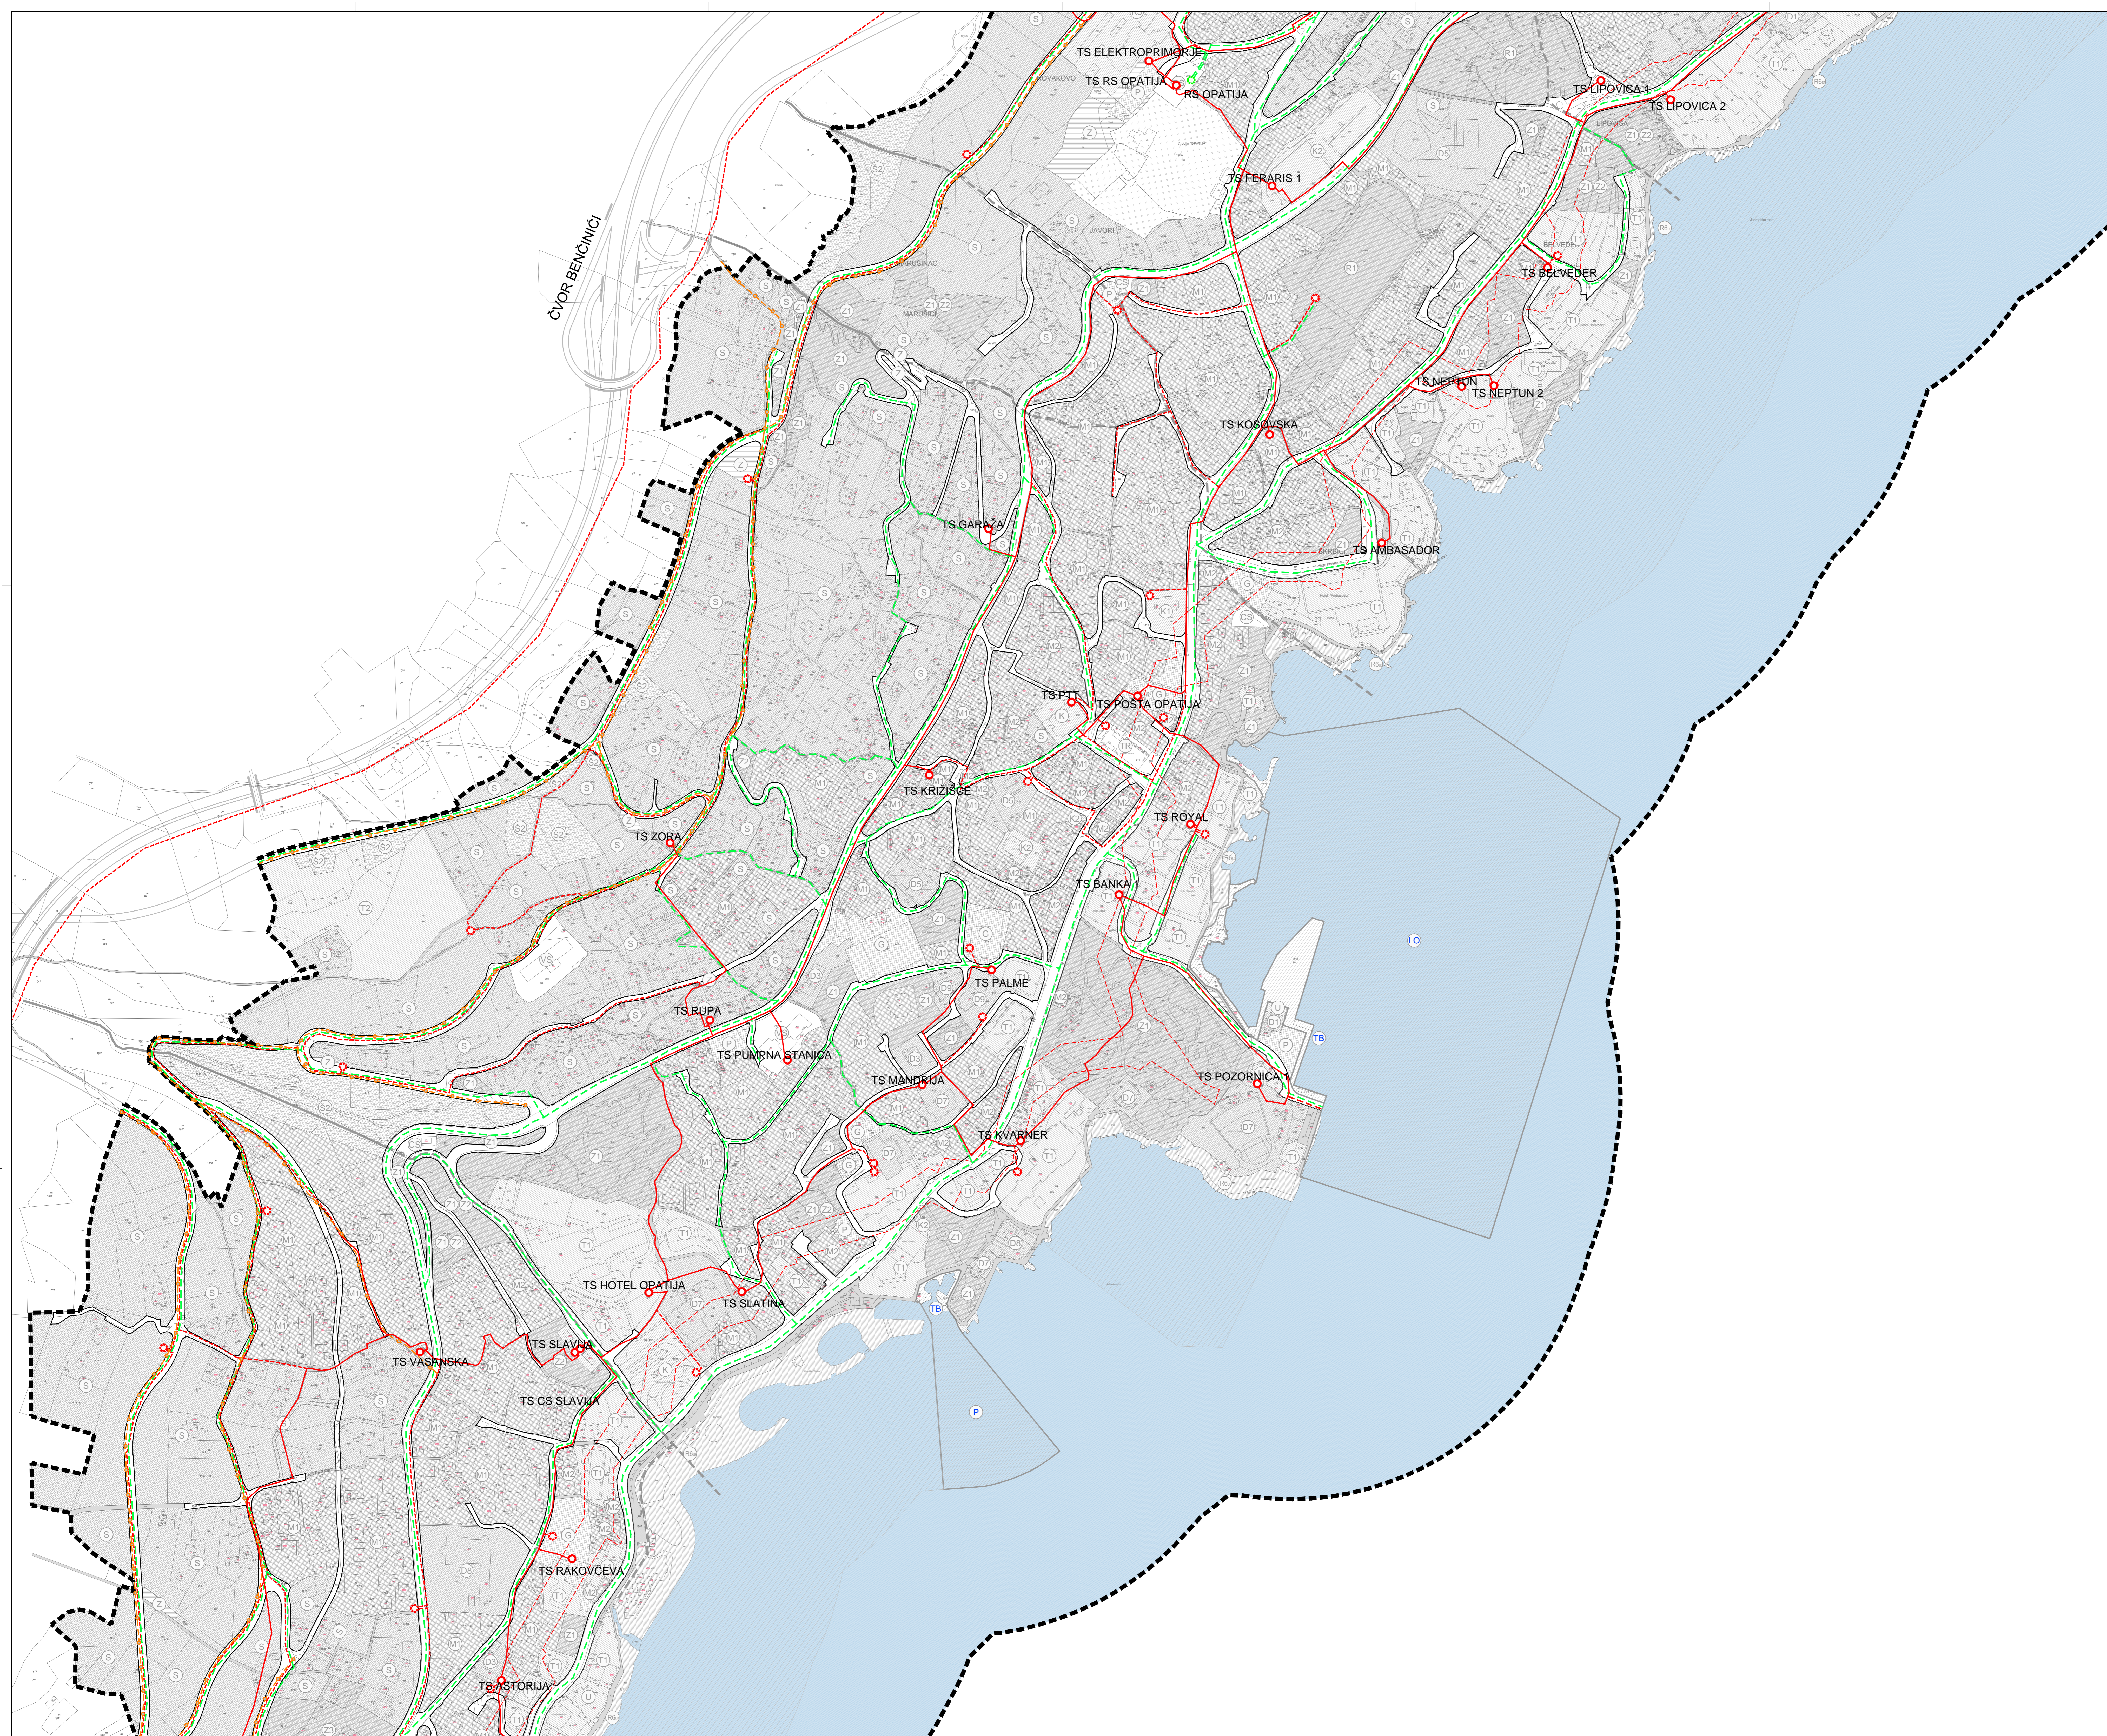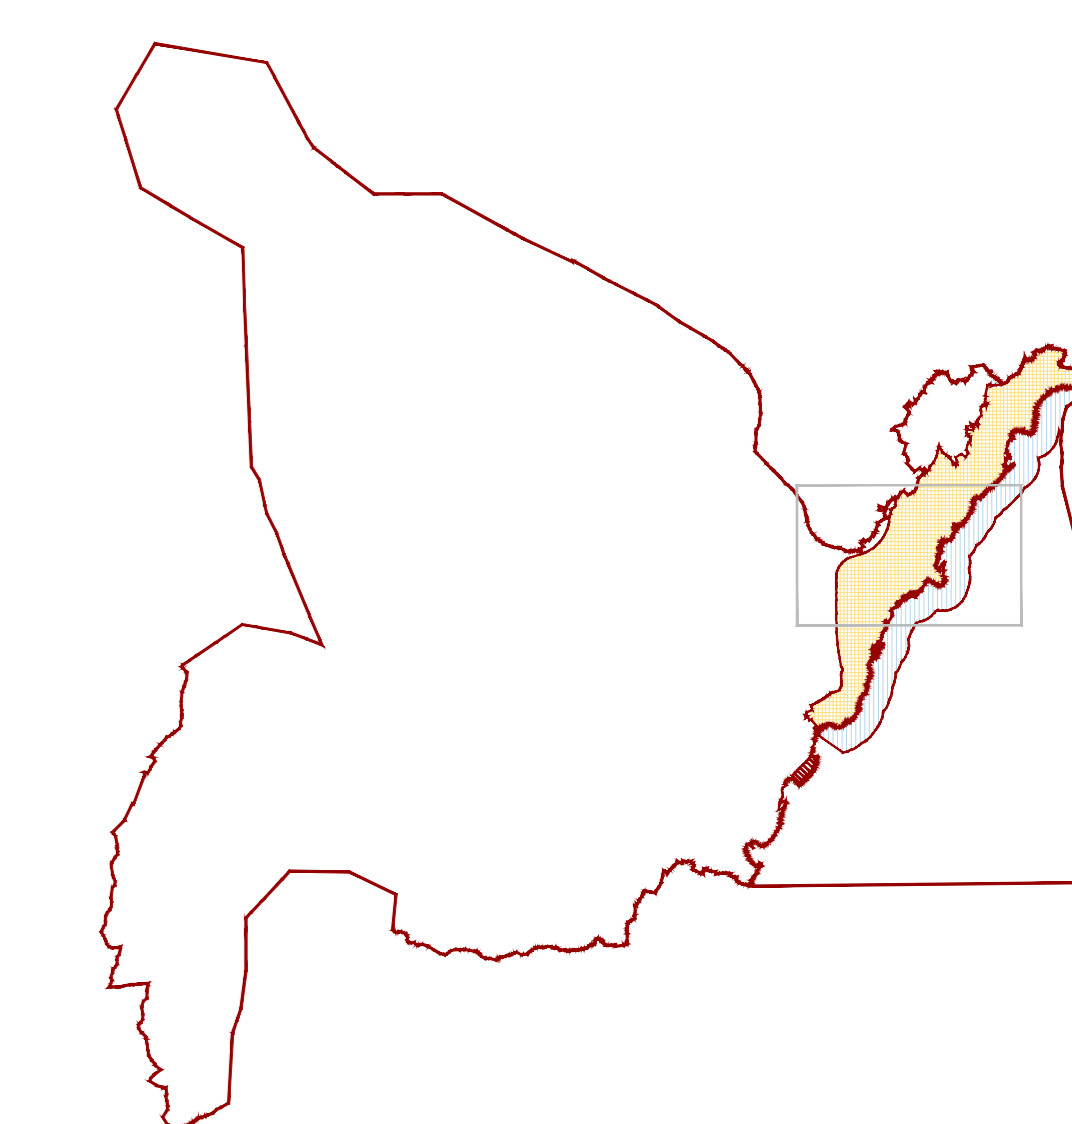

- ENERGETSKI SUSTAV**
- ELEKTROENERGETIKA**
- post. plan. - - - - - DALEKOVOD 35 (20) kV
  - post. plan. ○ TS 20 kV
  - VOD JAVNE RASVJETE
  - STUP JAVNE RASVJETE
- PROIZVODNJA I CJEVNI TRANSPORT NAFTE I PLINA**
- post. plan. - - - - - LOKALNI PLINOVOD
  - post. plan. ○ REDUKCIJSKA STANICA

Županija:	PRIMORSKO-GORANSKA ŽUPANIJA
Grad:	GRAD OPATIJA
Broj prostornog plana:	IZMJENE I DOPUNE URBANISTIČKOG PLANA UREĐENJA NASELJA OPATIJA
Broj radnog nacrta:	10073 Dokumentacijski broj: 1348
Broj kartografskog prikaza:	PROMETNA, ULIČNA I KOMUNALNA INFRASTRUKTURNA MREŽA Energetski sustav
Broj kartografskog prikaza:	2.2 C Mjerilo kartografskog prikaza: 1:2000
Odluka o izradi plana (službeno glasilu):	Odluka Gradskog vijeća o donošenju plana (službeno glasilu):
Službene novine PGZ br. 51/09.	Službene novine PGZ br. 56/12.
Javna rasprava (datum objave):	Javni uvid održan:
12.03.2012. Novi list	od 21.03.2012.
Službene novine Primorsko-goranske županije 8/12	do 04.04.2012.
Poručjena javna rasprava (datum objave):	Javni uvid održan:
Pečat tijela odgovornog za provođenje javne rasprave:	Odgovorna osoba za provođenje javne rasprave: Zdenko Tupanjac, dipl.ing.grad.
	ime, prezime i potpis
Suglasnost na plan prema čl. 58. Zakona o prostornom uređenju i gradnji (NN 76/07, 38/09, 55/11, 90/11, 90/12):	
Suglasnost župana od 18.12.2012. Klasa 355-02/12-03/10, Ur. br. 2173/1-03-011-12-2	
Suglasnost Ministarstva Graditeljstva i prostornog uređenja, Uprava za prostorno uređenje, Sektor za sustav prostornog uređenja od 18.11.2012. Klasa 355-02/12-15/31, Ur.br. 531-05-1-12-03	
Pravna osoba koja je izradila plan:	
URBANISTIČKI INSTITUT HRVATSKE d.o.o.	
Frane Petića 4, 10000 Zagreb, tel. 0148543500, fax. 014812708	
Pečat pravne osobe/tijela koje je izradilo plan:	Odgovorna osoba: mr.sc. Ninoslav Dupsar, dipl.ing.arh.
	ime, prezime i potpis
Odgovorni voditelj nacrtu prijedloga plana:	
Terezija Miković Berković, dipl.ing.arh.	
Služni tim u izradi plana:	Damir Sekulić, dipl.ing.arh. Dean Vučić, ing. geod.
Terezija Miković Berković, dipl.ing.arh. Lujana Iveković, dipl.ing.arh. Marjan Pliš, dipl.ing.arh.	
Gorana Ljubčić, dipl.ing.arh. Anja Senjanović, dipl.ing.arh. Anja Dupsar, dipl.ing.arh.	
Lovorka Šviben, dipl.ing.arh. Katarina Labar, dipl.ing. ur. knj.	
Pečat Gradskog vijeća:	Predsjednik Gradskog vijeća:
	ime, prezime i potpis
Istovjetnost ovog prostornog plana s izvornikom potvrđeno:	Pečat nadležnog tijela:
	ime, prezime i potpis