


# OPATIJA

IZMJENE I DOPUNE URBANISTIČKOG PLANA UREĐENJA NASELJA


PROMETNA, ULIČNA I KOMUNALNA INFRASTRUKTURNA  
MREŽA Energetska mreža **2.3 C**



0,25 ha

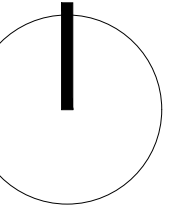

VEZA LISTOVA

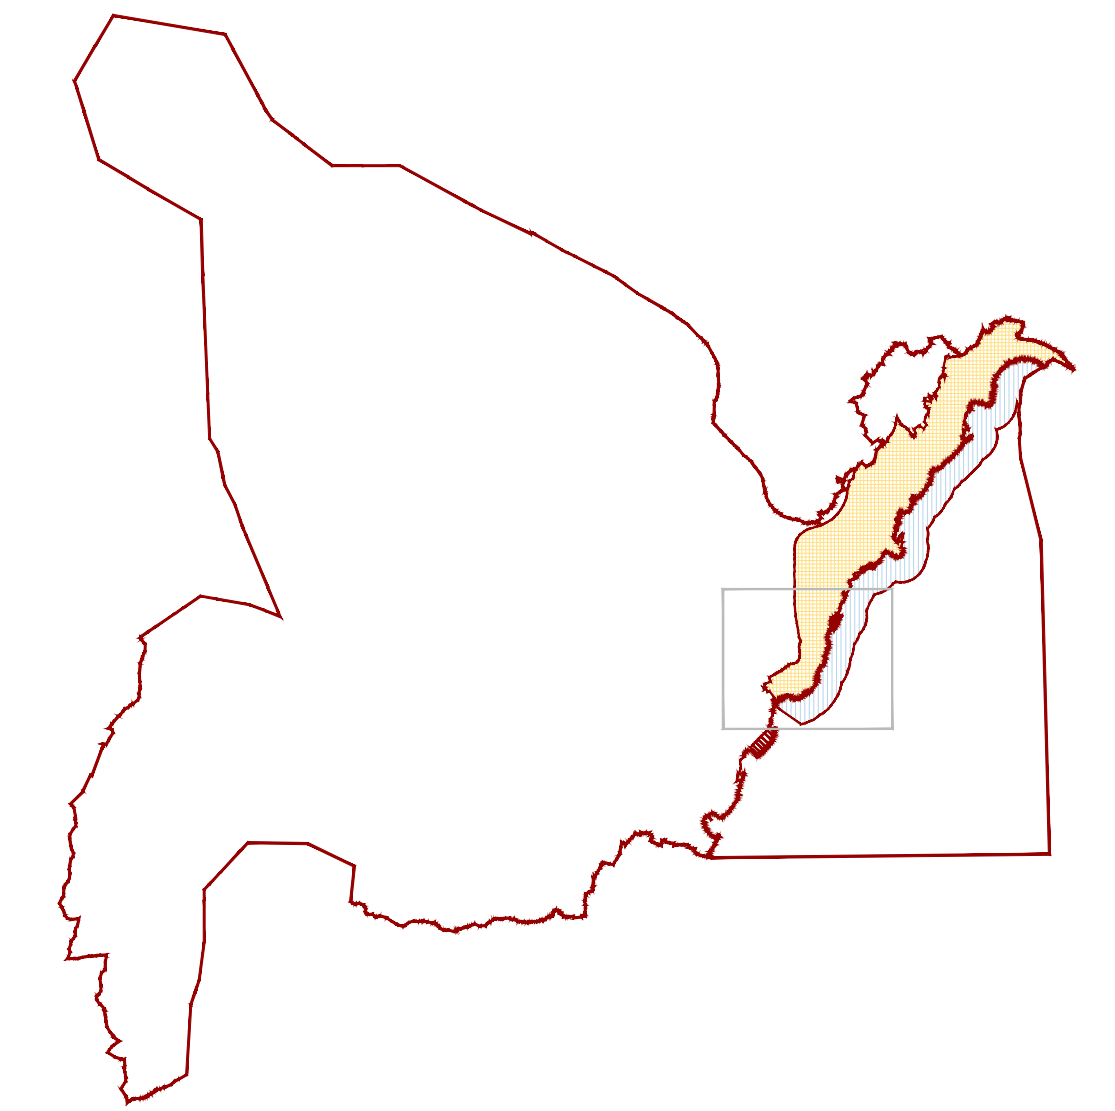


## ENERGETSKI SUSTAV

### ELEKTROENERGETIKA

- post. plan. DALEKOVOD 35 (20) kV
- post. plan. TS 20 kV
- VOD JAVNE RASVJETE
- STUP JAVNE RASVJETE

### PROIZVODNJA I CJEVNI TRANSPORT NAFTI I PLINA

- post. plan. LOKALNI PLINOVOD
- post. plan. REDUKCIJSKA STANICA

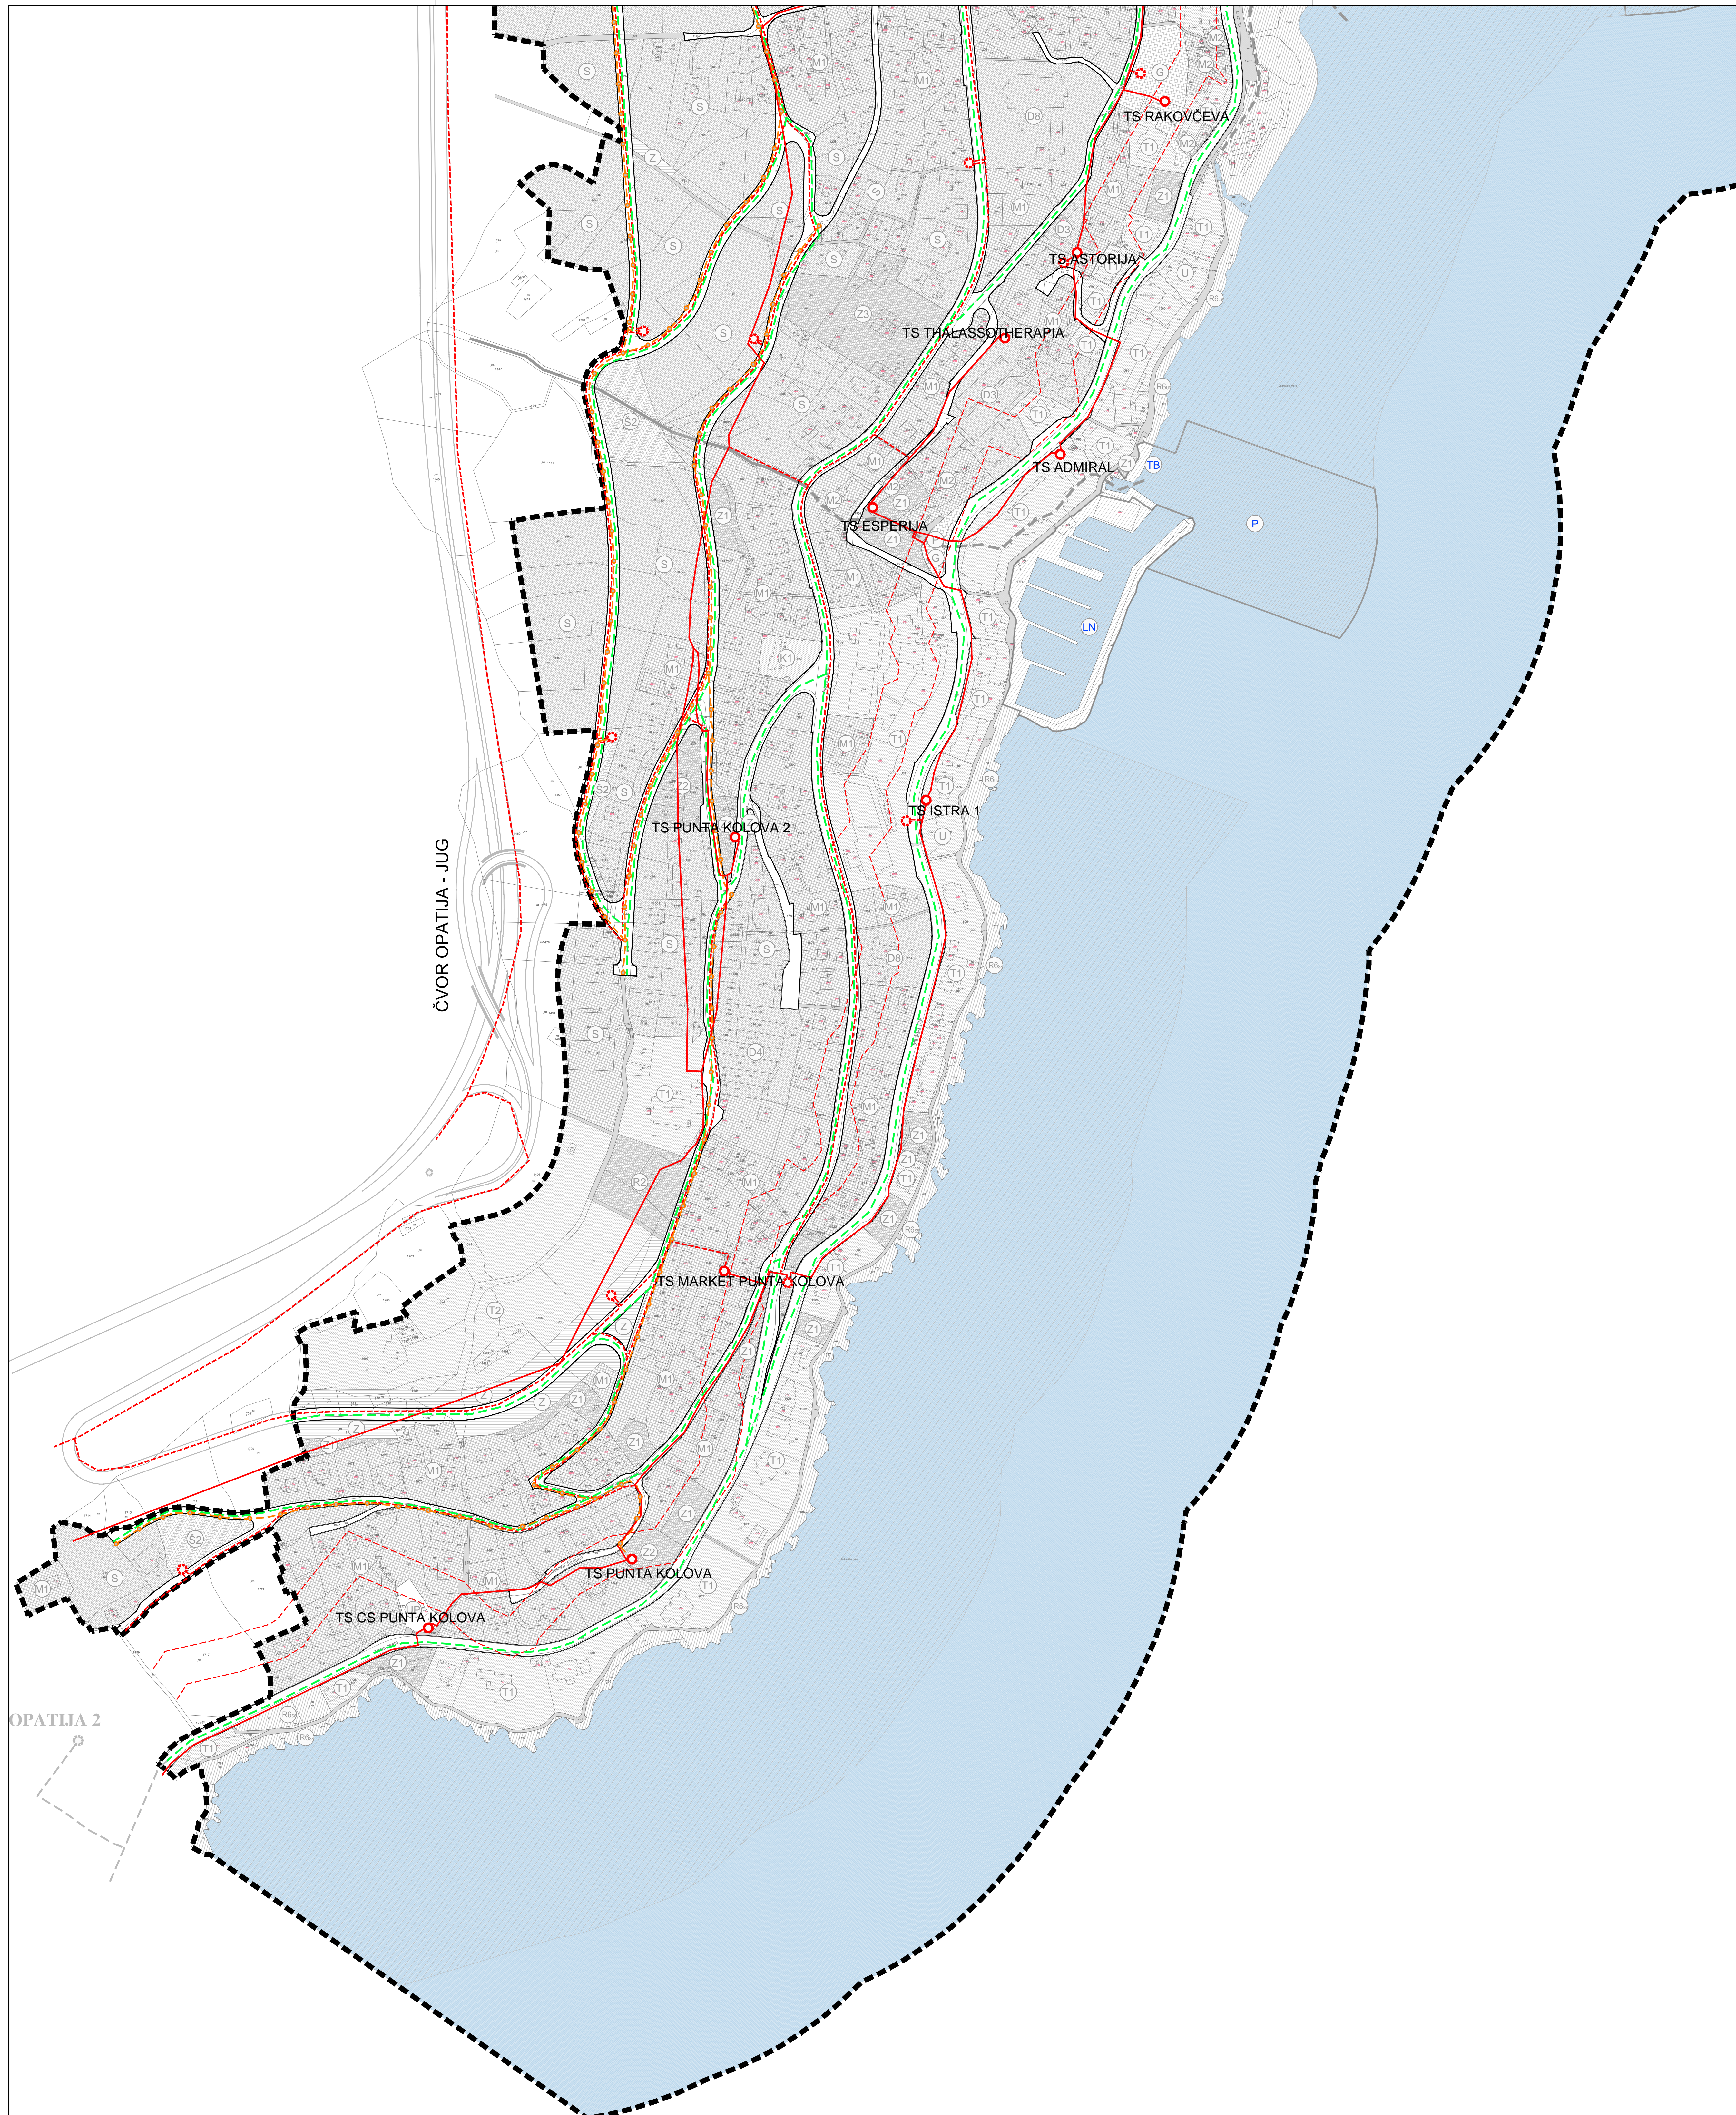

Županija:	PRIMORSKO-GORANSKA ŽUPANIJA
Grad:	GRAD OPATIJA
Naziv prostornog plana:	IZMJENE I DOPUNE URBANISTIČKOG PLANA UREĐENJA NASELJA OPATIJA
Broj radnog naloga:	10073 Dokumentacijski broj: 1348
Naziv kartografskog prikaza:	PROMETNA, ULIČNA I KOMUNALNA INFRASTRUKTURNA MREŽA Energetski sustav
Broj kartografskog prikaza:	2.3 C Mjerilo kartografskog prikaza: 1:2000
Odluka o izradi plana (službeno glasilo):	Odluka Gradskog vijeća o donošenju plana (službeno glasilo):
Službene novine PGŽ br. 51/09.	Službene novine PGŽ br. 56/12.
Javna rasprava (datum objave):	Javni uvid održan:
12.03.2012. Novi list	od 21.03.2012.
Službene novine Primorsko-goranske županije 8/12	do 04.04.2012.
Ponovljena javna rasprava (datum objave):	Javni uvid održan
Pečat tijela odgovornog za provođenje javne rasprave:	Odgovorna osoba za provođenje javne rasprave:
	Zdenko Tujanjac, dipl.ing.grad.
	ime, prezime i potpis
Suglasnost na plan prema čl. 98. Zakona o prostornom uređenju i gradnji (NN 76/07, 38/09, 55/11, 90/11, 50/12):	
Suglasnost župana od 18.12.2012. klasa:350-02/12-03/10. Ur. br.:2170/1-03-01/1-12-2	
Suglasnost Ministarstva Graditeljstva i prostornog uređenja. Uprava za prostorno uređenje, Sektor za sustav prostornog uređenja od 18.11.2012. klasa 350-02/12-13/31. Ur.br. 531-05-1-1-12-03	
Pravna osoba/nijelo koje je izradio plan:	Urbanički institut Hrvatske d.o.o.
Frane Petrića 4, 10000 Zagreb, tel. 01/4804300, fax. 01/4812708	
Pečat pravne osobe/tijela koje je izradio plan:	Odgovorna osoba:
	mr.sc. Ninoslav Dusper, dipl.ing.arh.
	ime, prezime i potpis
Odgovorni voditelj nacrtja prijedloga plana:	
Terezija Mirković Berković, dipl.ing.arh.	
Stručni tim u izradi plana:	
Damir Sekulić, dipl.ing.arh.	Dean Vučić, ing.geod.
Lusiana Iveković, dipl.ing.arh.	Marijan Prus, dipl.iur.
Gorana Ljubičić, dipl.ing.arh.	Juraj Dusper, dipl.oecoc.
Ante Senjanović, dipl.ing.arh.	Katarina Labar, dipl.ing.ur.kraj.
Lovorka Sviben, dipl.ing.arh.	
Pečat Gradskog vijeća:	Predsjednik Gradskog vijeća:
	O'Brien Sclaunich, dipl.oecoc.
	ime, prezime i potpis
Istovjetnost ovog prostornog plana s izvornikom	Pečat nadležnog tijela:
ovjerava:	
	ime, prezime i potpis