
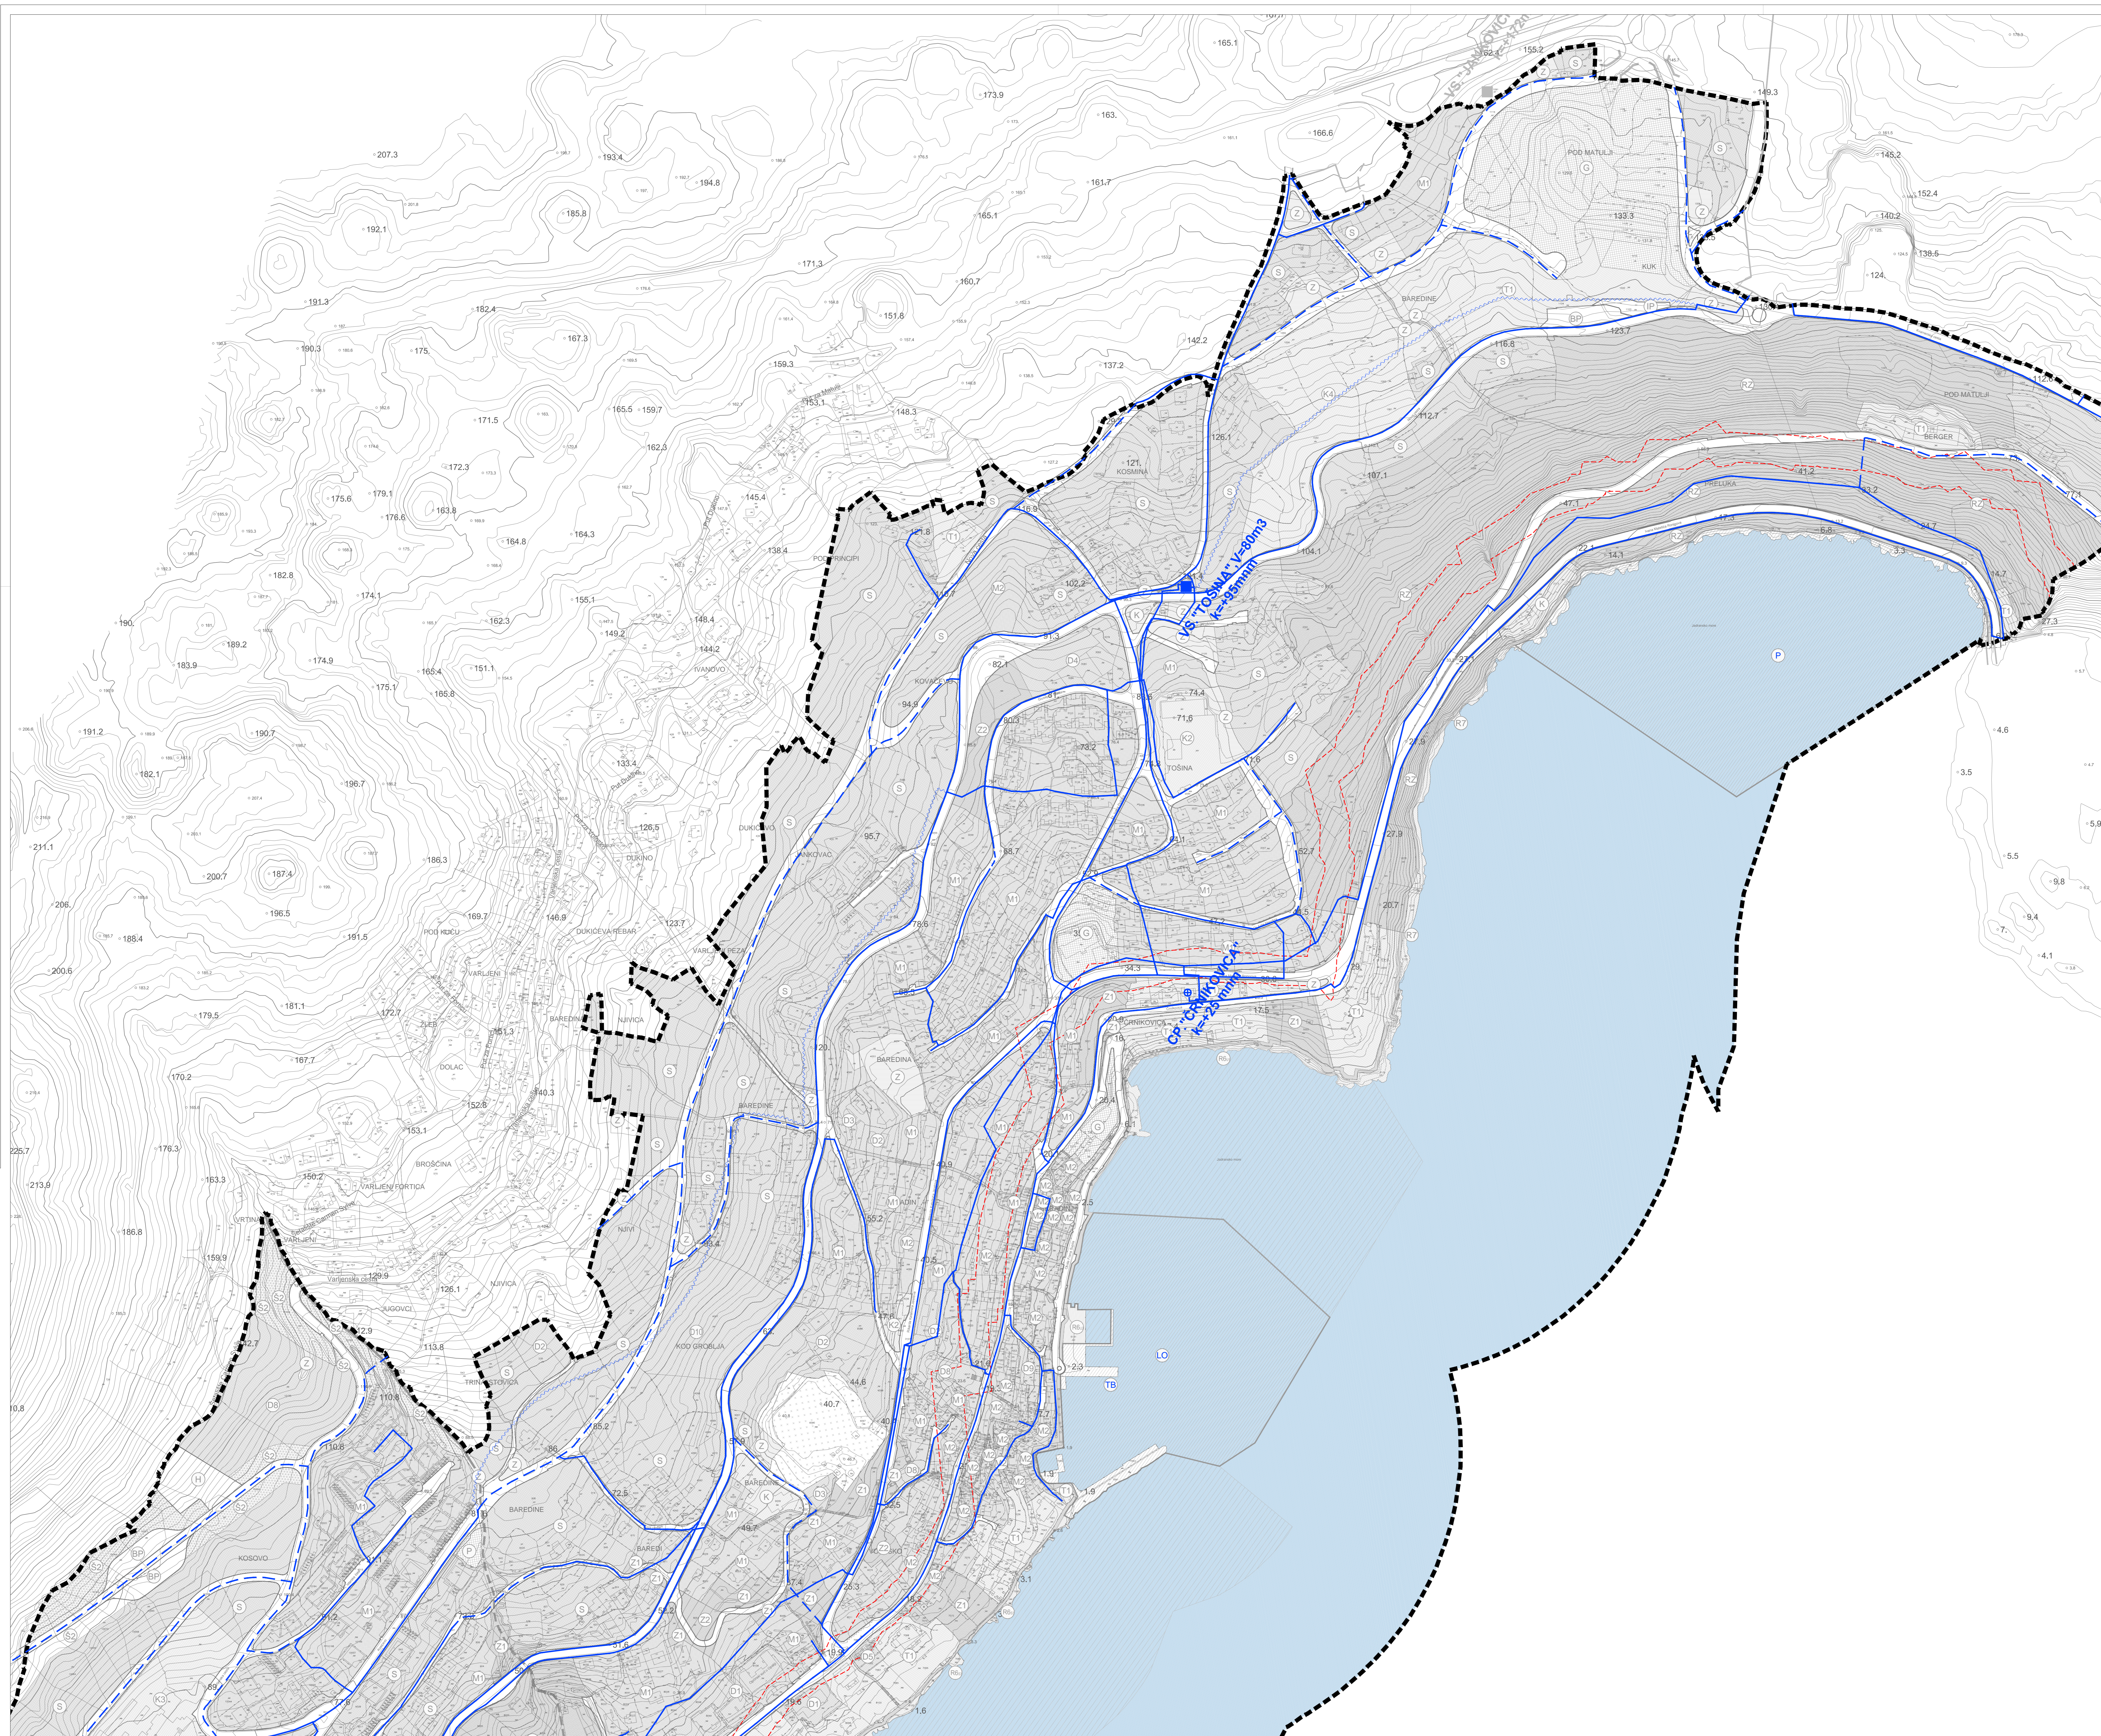


OPATIJA


IZMJENE I DOPUNE URBANISTIČKOG PLANA UREĐENJA NASELJA

PROMETNA, ULIČNA I KOMUNALNA INFRASTRUKTURNA
MREŽA

2.1 D

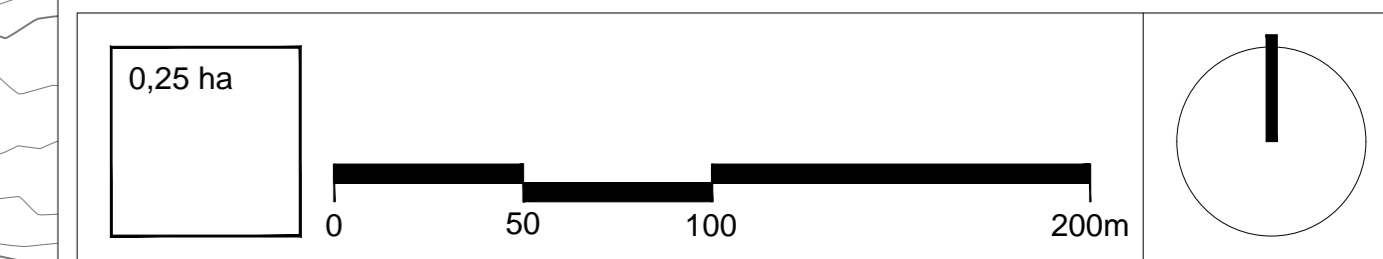

VEZA LISTOVA

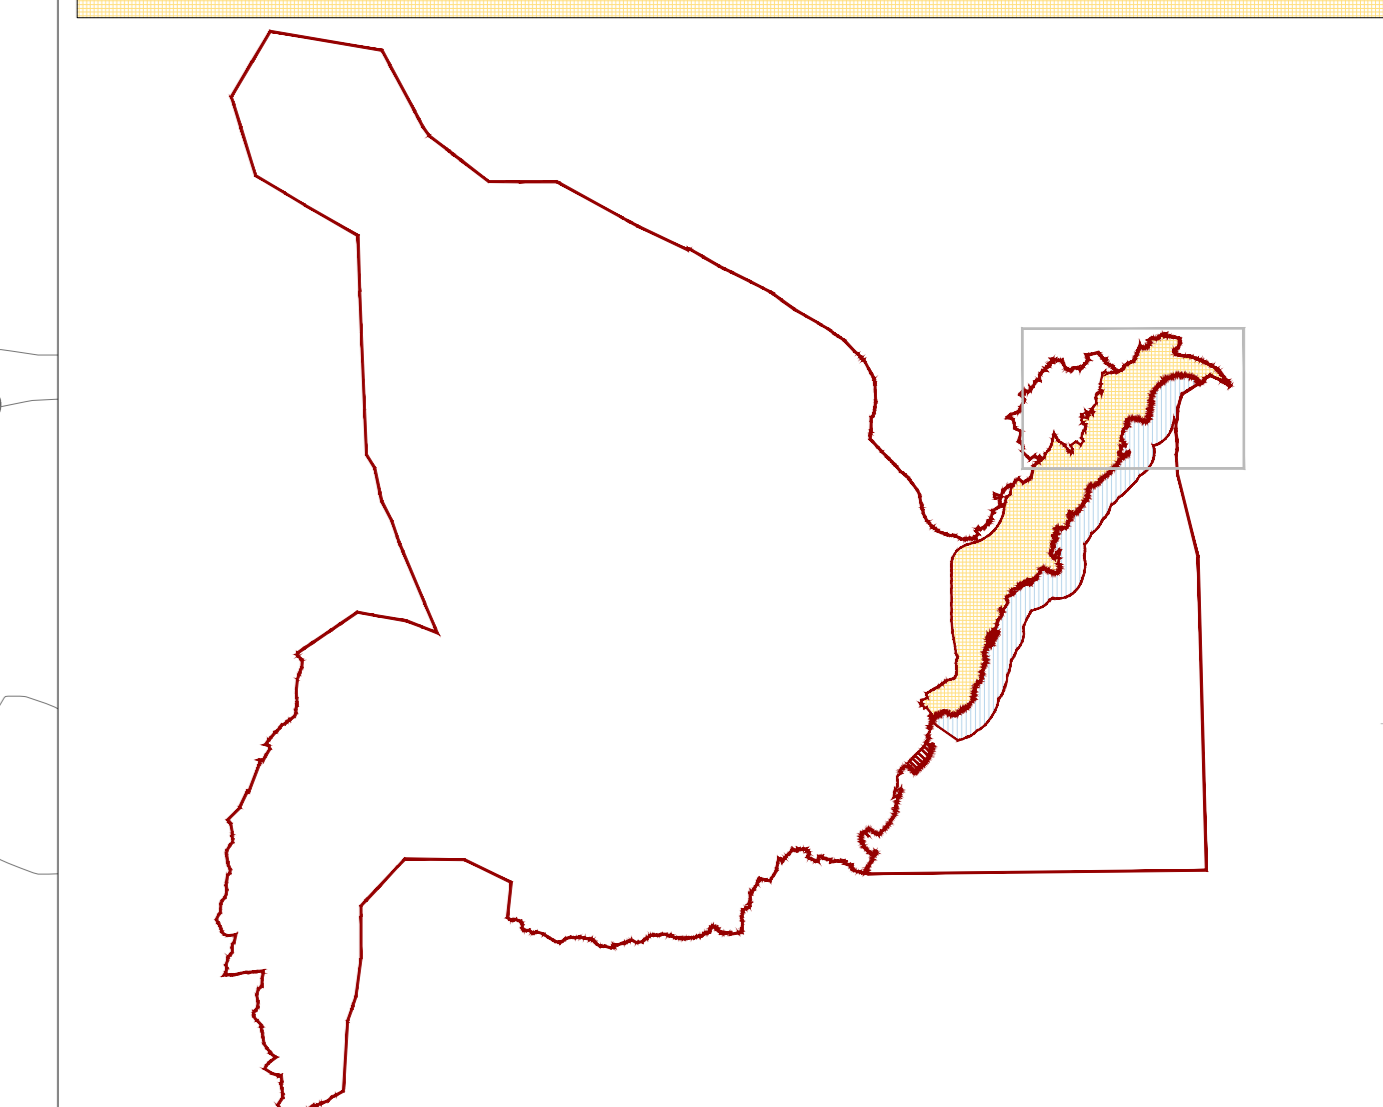

VODNOSPOLSKOPARSKI SUSTAV

KORISTENJE VODA

- post, plan
- VODOOPSKRBNI CJEVOVOD
- VODOOPSKRBNI CJEVOVOD - ukidanje
- TLAČNI CJEVOVOD
- VODOSPREMA
- PREKIDNA KOMORA
- CRPNA STANICA

Zupanija:	PRIMORSKO-GORANSKA ŽUPANIJA
Grad:	GRAD OPATIJA
Naziv prostornog plana:	IZMJENE I DOPUNE URBANISTIČKOG PLANA UREĐENJA NASELJA OPATIJA
Broj radnog naloga:	10073
Dokumentacijski broj:	1348
Naziv kartografskog prikaza:	PROMETNA, ULIČNA I KOMUNALNA INFRASTRUKTURNA MREŽA
Vodospolnski sustav:	Korištenje voda
Mjerilo kartografskog prikaza:	1:2000
Broj kartografskog prikaza:	2.1 D
Odluka o izradi plana (službeno glasilo):	Odluka Gradskog vijeća o donošenju plana (službeno glasilo)
Službene novine PGŽ br. 51/09.	Službene novine PGŽ br. 56/12.
Javna rasprava (datum objave):	Javni uvid odtad:
12.03.2010. Nova list	04.01.03.2012
Službene novine Primorsko-goranske županije 8/12	do 04.04.2012.
Ponovljena javna rasprava (datum objave):	Javni uvid odtad:
Pečat tijela odgovornog za provođenje javne rasprave:	Zelenko Tuseparac, dipl.ing.grad.
	ime, prezime i potpis
Suglasnost na plan prema čl. 88. Zakona o prostornom uređenju i gradnji (NN 76/07, 38/09, 55/11, 90/11, 50/12):	
Suglasnost Županije od 18.12.2012. Klasa:350-02/12-03/10. Ur. br. 2170/1-03-011-12-2	
Suglasnost Ministarstva Građevinstva i prostornog uređenja, Uprava za prostorno uređenje, Sektor za sustav prostornog uređenja od 18.11.2012. Klasa:350-02/12-13/31. Ur. br. 531-05-1-1-12-03	
Pravna osoba/tijelo koje je izradilo plan:	URBANISTIČKI INSTITUT HRVATSKE d.o.o.
Trg. Pribitka 4, 10000 Zagreb, tel. 0148404300, fax. 014812708	
Pečat pravne osoba/tijela koje je izradilo plan:	Odgovorna osoba:
	mr.sc. Ninoslav Dušper, dipl.ing.arh.
	ime, prezime i potpis
Odgovorni voditelj nacrtja prijedloga plana:	
Terezija Miković Berkević, dipl.ing.arh.	
Službeni tim u izradi plana:	Damir Sekulić, dipl.ing.arh. Dean Vučić, ing.geod.
	Lusana Iveković, dipl.ing.arh. Marijan Pusić, dipl.inž.
Terezija Miković Berkević, dipl.ing.arh. Ante Šešeljović, dipl.ing.arh. Jura Dušper, dipl.ing.arh.	
Gorana Ljubčić, dipl.ing.arh. Lovorka Šviben, dipl.ing.arh. Katarina Labar, dipl.ing.ur.kraj.	
Pečat Gradskog vijeća:	Predsjednik Gradskog vijeća:
	O'Brien Štambur, dipl.ing.arh.
	ime, prezime i potpis
Ispisano od ovog prostornog plana s izvornikom	Pečat nadležnog tijela:
novinare:	
ime, prezime i potpis	