
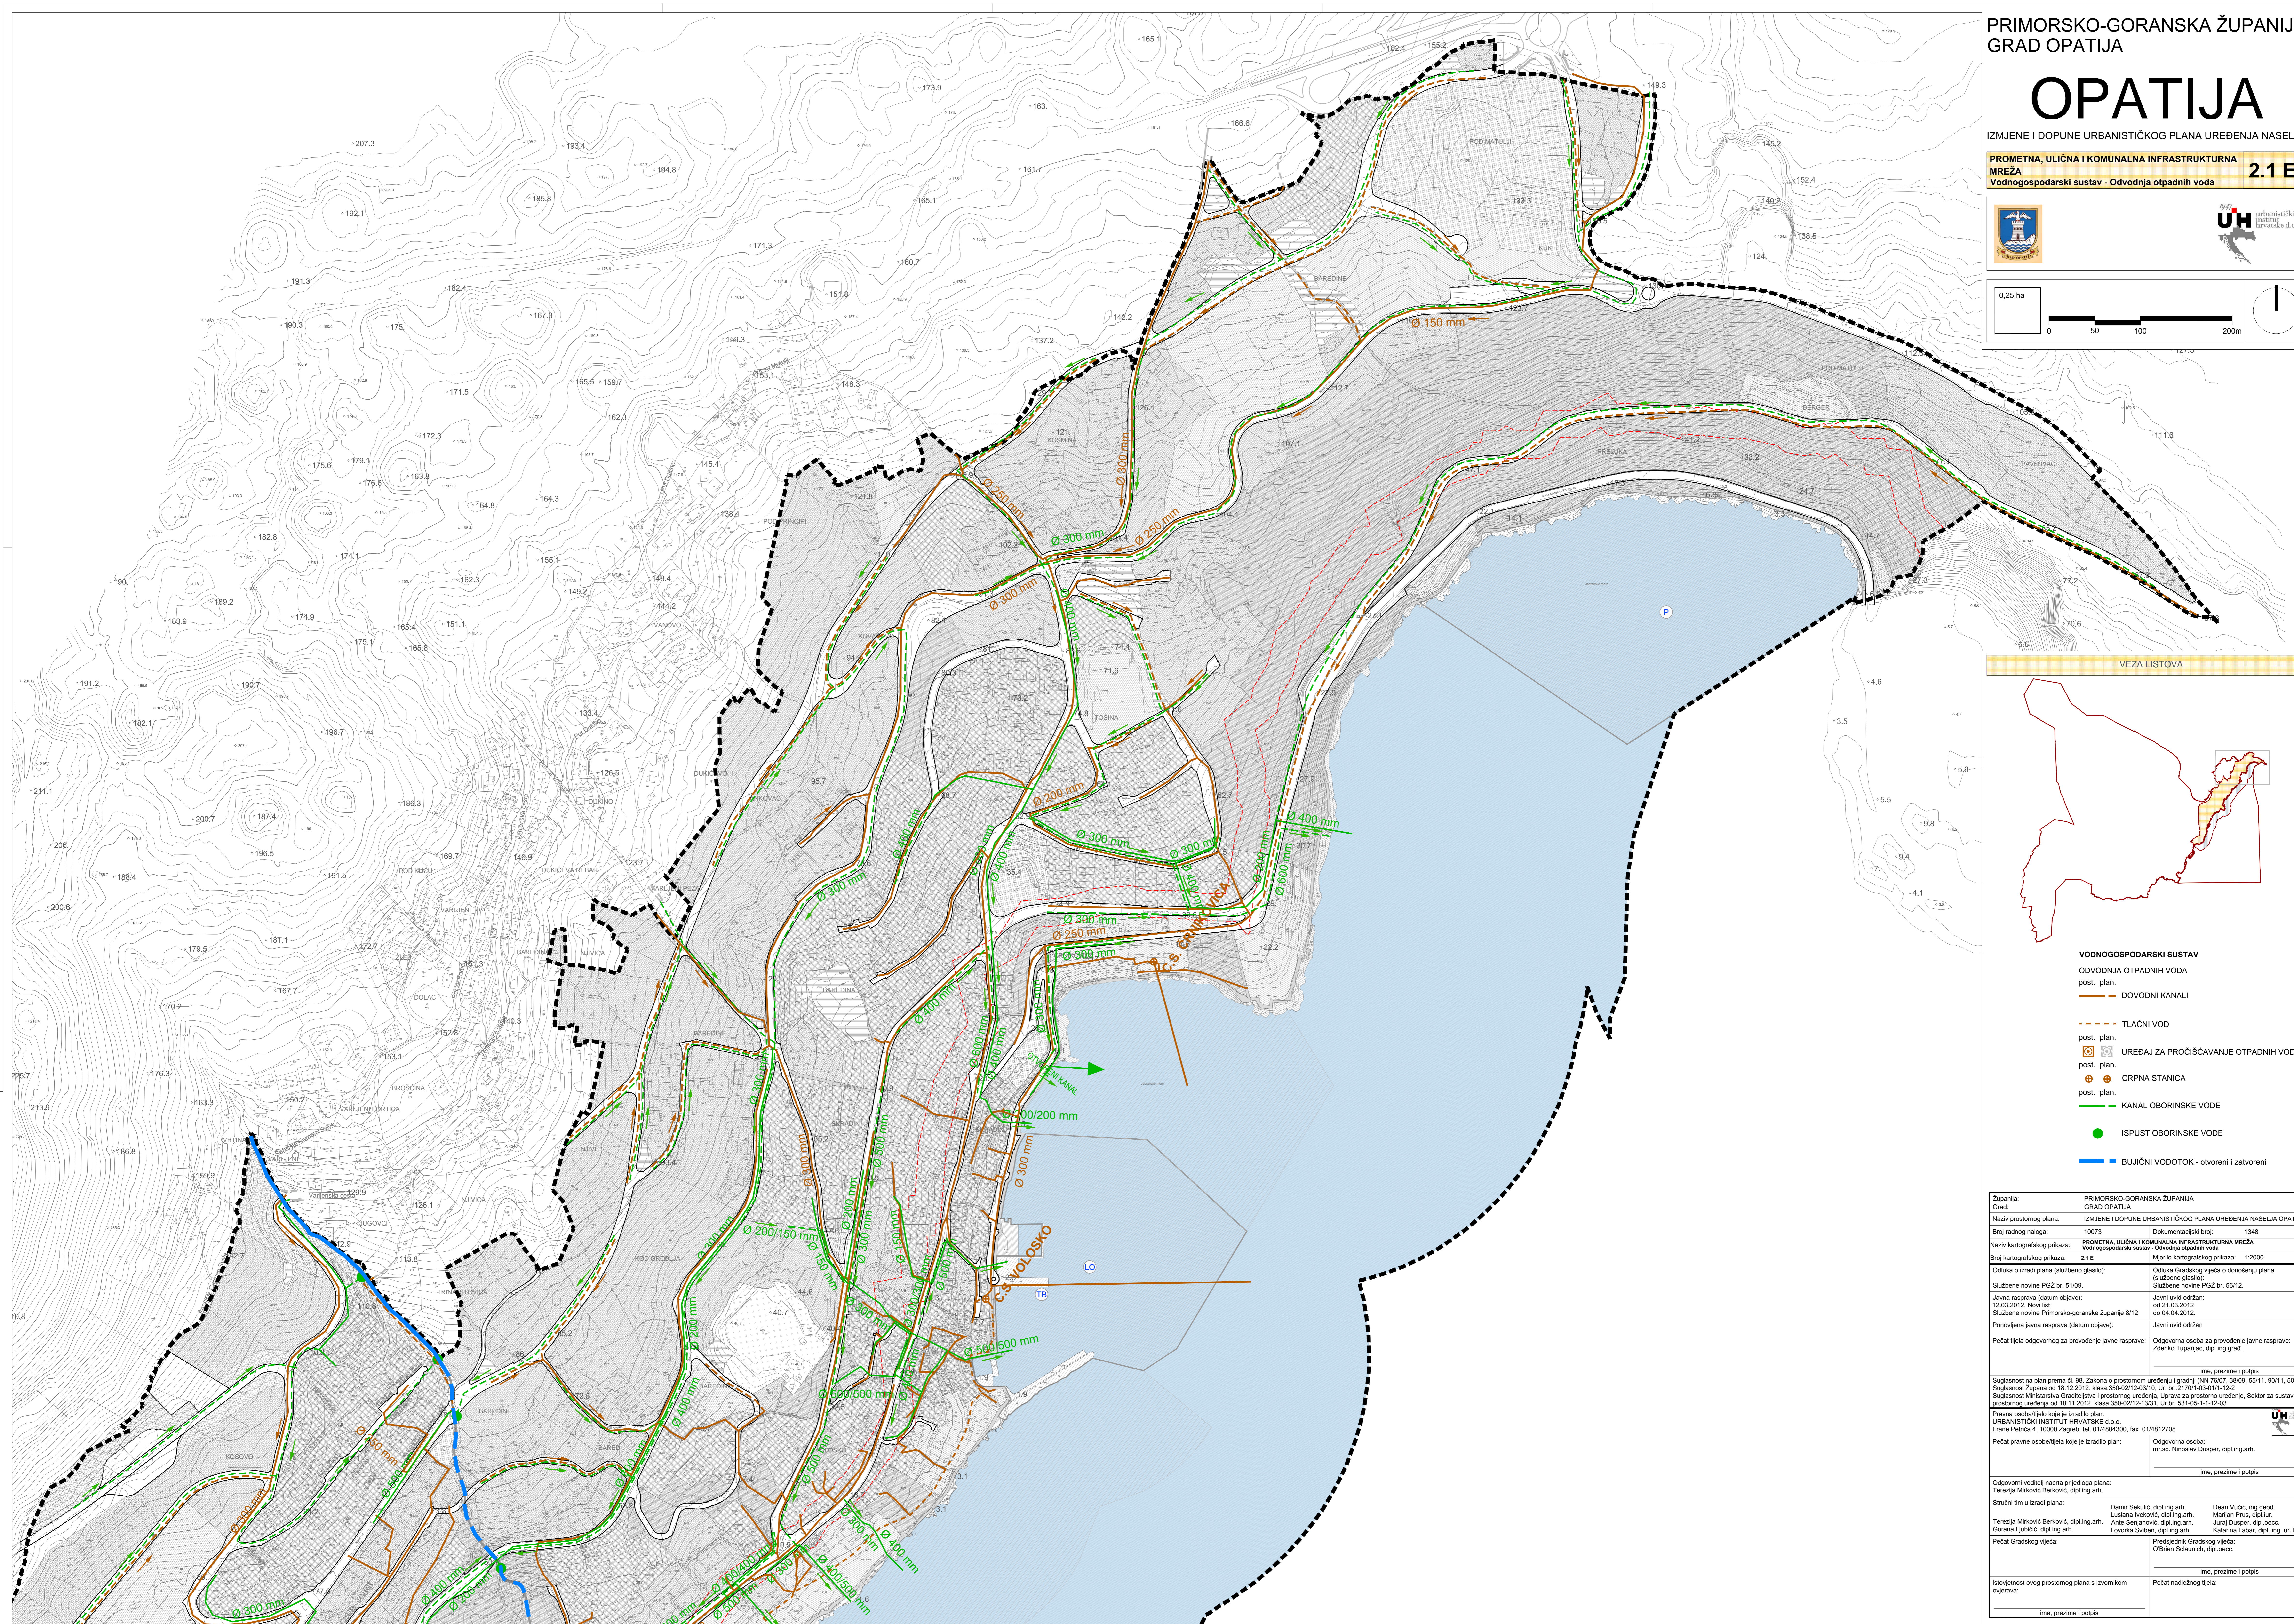



# OPATIJA

IZMJENE I DOPUNE URBANISTIČKOG PLANA UREĐENJA NASELJA

PROMETNA, ULIČNA I KOMUNALNA INFRASTRUKTURNA  
MREŽA **2.1 E**  
Vodnogospodarski sustav - Odvodnja otpadnih voda

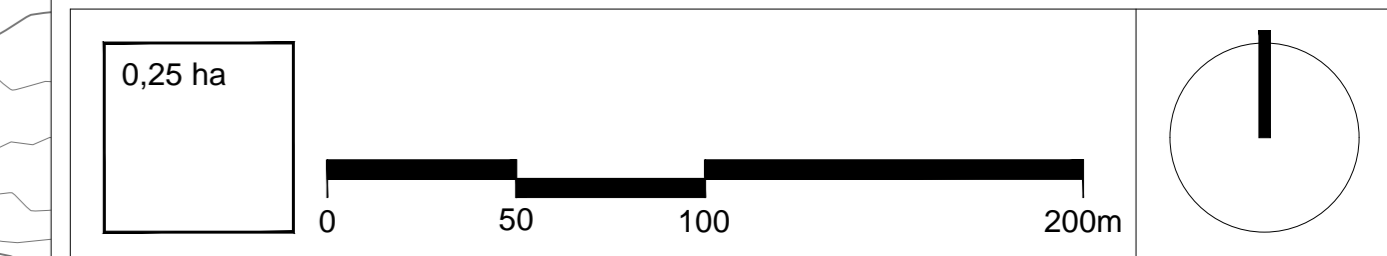

VEZA LISTOVA

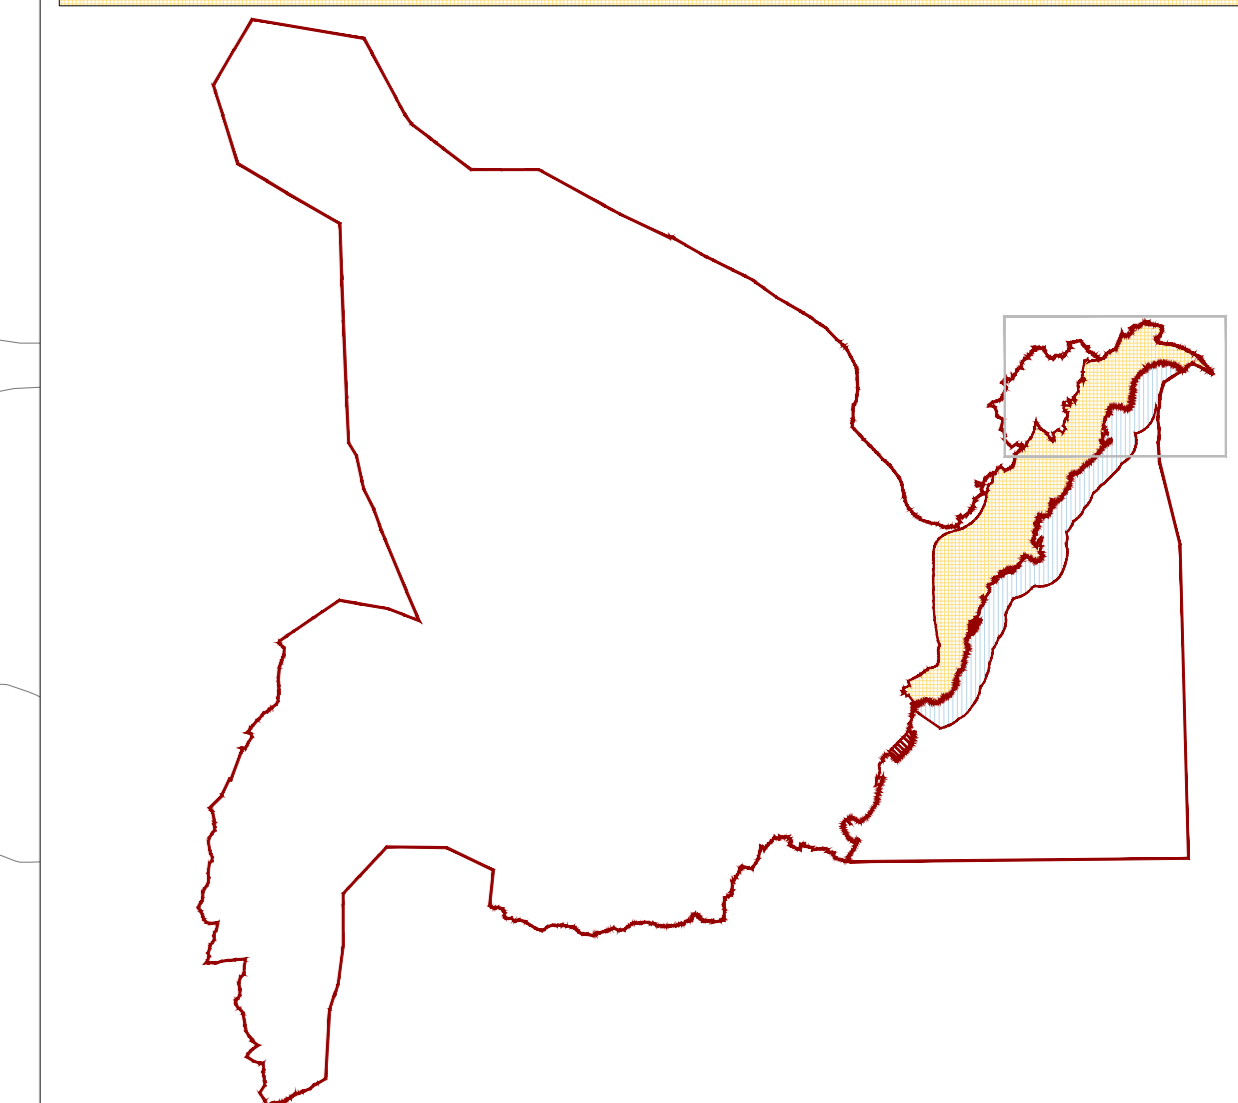

- VODNOGOSPODARSKI SUSTAV**  
ODVODNJA OTPADNIH VODA
- post. plan. — DOVODNI KANALI
  - post. plan. - - - - - TLAČNI VOD
  - post. plan. [Symbol] UREĐAJ ZA PROČIŠĆAVANJE OTPADNIH VODA
  - post. plan. [Symbol] CRPNA STANICA
  - post. plan. [Symbol] KANAL OBORINSKE VODE
  - post. plan. [Symbol] ISPUST OBORINSKE VODE
  - post. plan. [Symbol] BIJUČNI VODOTOK - otvoreni i zatvoreni

|   |   |                                   |
|---|---|-----------------------------------|
| Županija:   | PRIMORSKO-GORANSKA ŽUPANIJA                                   |                                   |
| Grad:   | GRAD OPATIJA  |                                   |
| Naziv prostornog plana:   | IZMJENE I DOPUNE URBANISTIČKOG PLANA UREĐENJA NASELJA OPATIJA |                                   |
| Broj radnog naloga:   | 10073 Dokumentacijski broj: 1348                              |                                   |
| Naziv kartografskog prikaza:  | PROMETNA, ULIČNA I KOMUNALNA INFRASTRUKTURNA MREŽA            |                                   |
| Vodnogospodarski sustav - Odvodnja otpadnih voda  |   |                                   |
| Broj kartografskog prikaza:   | 2.1 E Mjerilo kartografskog prikaza: 1:2000                   |                                   |
| Odluka o uradi plana (službeno glasilo):  | Odluka Gradskog vijeća o donoenju plana                       |                                   |
| Službene novine PGŽ br. 5109.   | Službene novine PGŽ br. 5612.                                 |                                   |
| Javna rasprava (datum objave):  | Javni uvid održan:  |                                   |
| 12.05.2012. Novi list   | od 21.03.2012.  |                                   |
| Službene novine Primorsko-goranske županije 812   | od 04.04.2012.  |                                   |
| Ponovljena javna rasprava (datum objave):   | Javni uvid održan:  |                                   |
|   |   |                                   |
| Pičat tjepla odgovornog za provođenje javne rasprave:   | Odgovorna osoba za provođenje javne rasprave:                 |                                   |
|   | Zdenko Tuparac, dipl.ing.grad.                                |                                   |
| ime, prezime i potpis   |   |                                   |
| Suglasnost na plan prema čl. 98. Zakona o prostornom uređenju i gradnji (NN 76/07, 38/09, 55/11, 90/11, 50/12; Suglasnost Župana od 18.12.2012. Klasa 350.02/12-03/10, Ur. br. 2170/1-03.01/11-12-2 |   |                                   |
| Suglasnost Ministarstva Građevinarstva i prostornog uređenja, Uprava za prostorno uređenje, Sektor za sustav prostornog uređenja od 18.11.2012. Klasa 350.02/12-13/11, Ur. br. 531.05-1.1-12-03     |   |                                   |
| Pravna osobe/tjepla koje je izradilo plan   |   |                                   |
| URBANISTIČKI INSTITUT HRVATSKE d.o.o.   |   |                                   |
| Frane Petića 4, 10000 Zagreb, tel. 014804300, fax: 014812708  |   |                                   |
| Pečat pravne osobe/tjepla koje je izradilo plan:  | Odgovorna osoba:  |                                   |
|   | mr.sc. Nikolaus Duseper, dipl.ing.arh.                        |                                   |
| ime, prezime i potpis   |   |                                   |
| Odgovorni voditelj izrada prijedloga plana:   |   |                                   |
| Terezija Mikrović Berković, dipl.ing.arh.   |   |                                   |
| Stručni tim u uradi plana:  |   |                                   |
| Terezija Mikrović Berković, dipl.ing.arh.   | Damir Sekulić, dipl.ing.arh.                                  | Dean Vučić, ing.geod.             |
| Gorana Ljubičić, dipl.ing.arh.  | Lusana Ivković, dipl.ing.arh.                                 | Marijan Prus, dipl.lur.           |
|   | Ante Šarjanović, dipl.ing.arh.                                | Jana Duseper, dipl.inz.           |
|   | Lovorka Šviban, dipl.ing.arh.                                 | Katarina Labar, dipl.ing.ur.kraj. |
| Pečat Gradskog vijeća:  | Pročelnik Gradskog vijeća:                                    |                                   |
|   | O'Brien Solunčan, dipl.oec.                                   |                                   |
| ime, prezime i potpis   |   |                                   |
| Istovjetnost ovog prostornog plana s izvornikom   |   |                                   |
| Pečat nadležnog tjepla:   |   |                                   |
|   |   |                                   |
| ime, prezime i potpis   |   |                                   |