



# URBANISTIČKI PLAN UREĐENJA NASELJA DOBREĆ (UKLJUČIVO NAMJENE T2 I R7) I NASELJA KRASA, GRŽANIĆI, KRUŽIĆI, ANTIĆI, KOKIĆI I DRAŽICA (UPU 5)

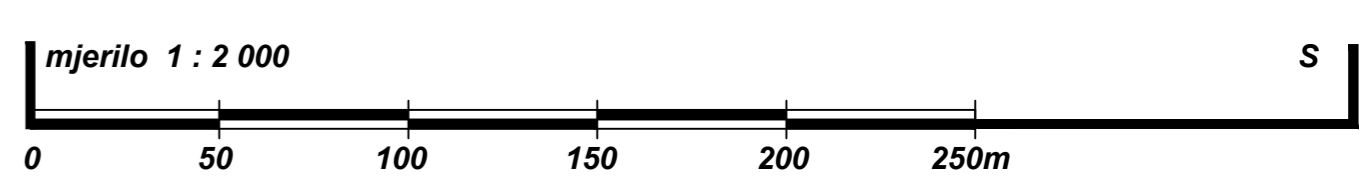

### TUMAČ ZNAKOVA

	GRANICA OBUHVATA UPUa
	GRANICA GRAĐEVINSKOG PODRUČJA NASELJA
	GRANICA IZDOVOJENOG GRAĐEVINSKOG PODRUČJA IZVAN NASELJA
<b>KORIŠTENJE VODA</b>	
	OSTALI VODOOPSKRBNI CJEVOVODI MINIMALNOG PROFILA Ø100
	PREKIDNA KOMORA
	VODOSPREMA
	CRPNA STANICA
	HIDRANTSKA MREŽA
<b>ODVOJNA OTPAJNIH VODA</b>	
	KOLEKTOR SANITARNIH OTPAJNIH VODA MINIMALNOG PROFILA Ø200 I SMJER ODVOJNJE
	CRPNA STANICA
	KANALI OBORISKE ODVOJNJE MINIMALNOG PROFILA Ø200 I SMJER ODVOJNJE

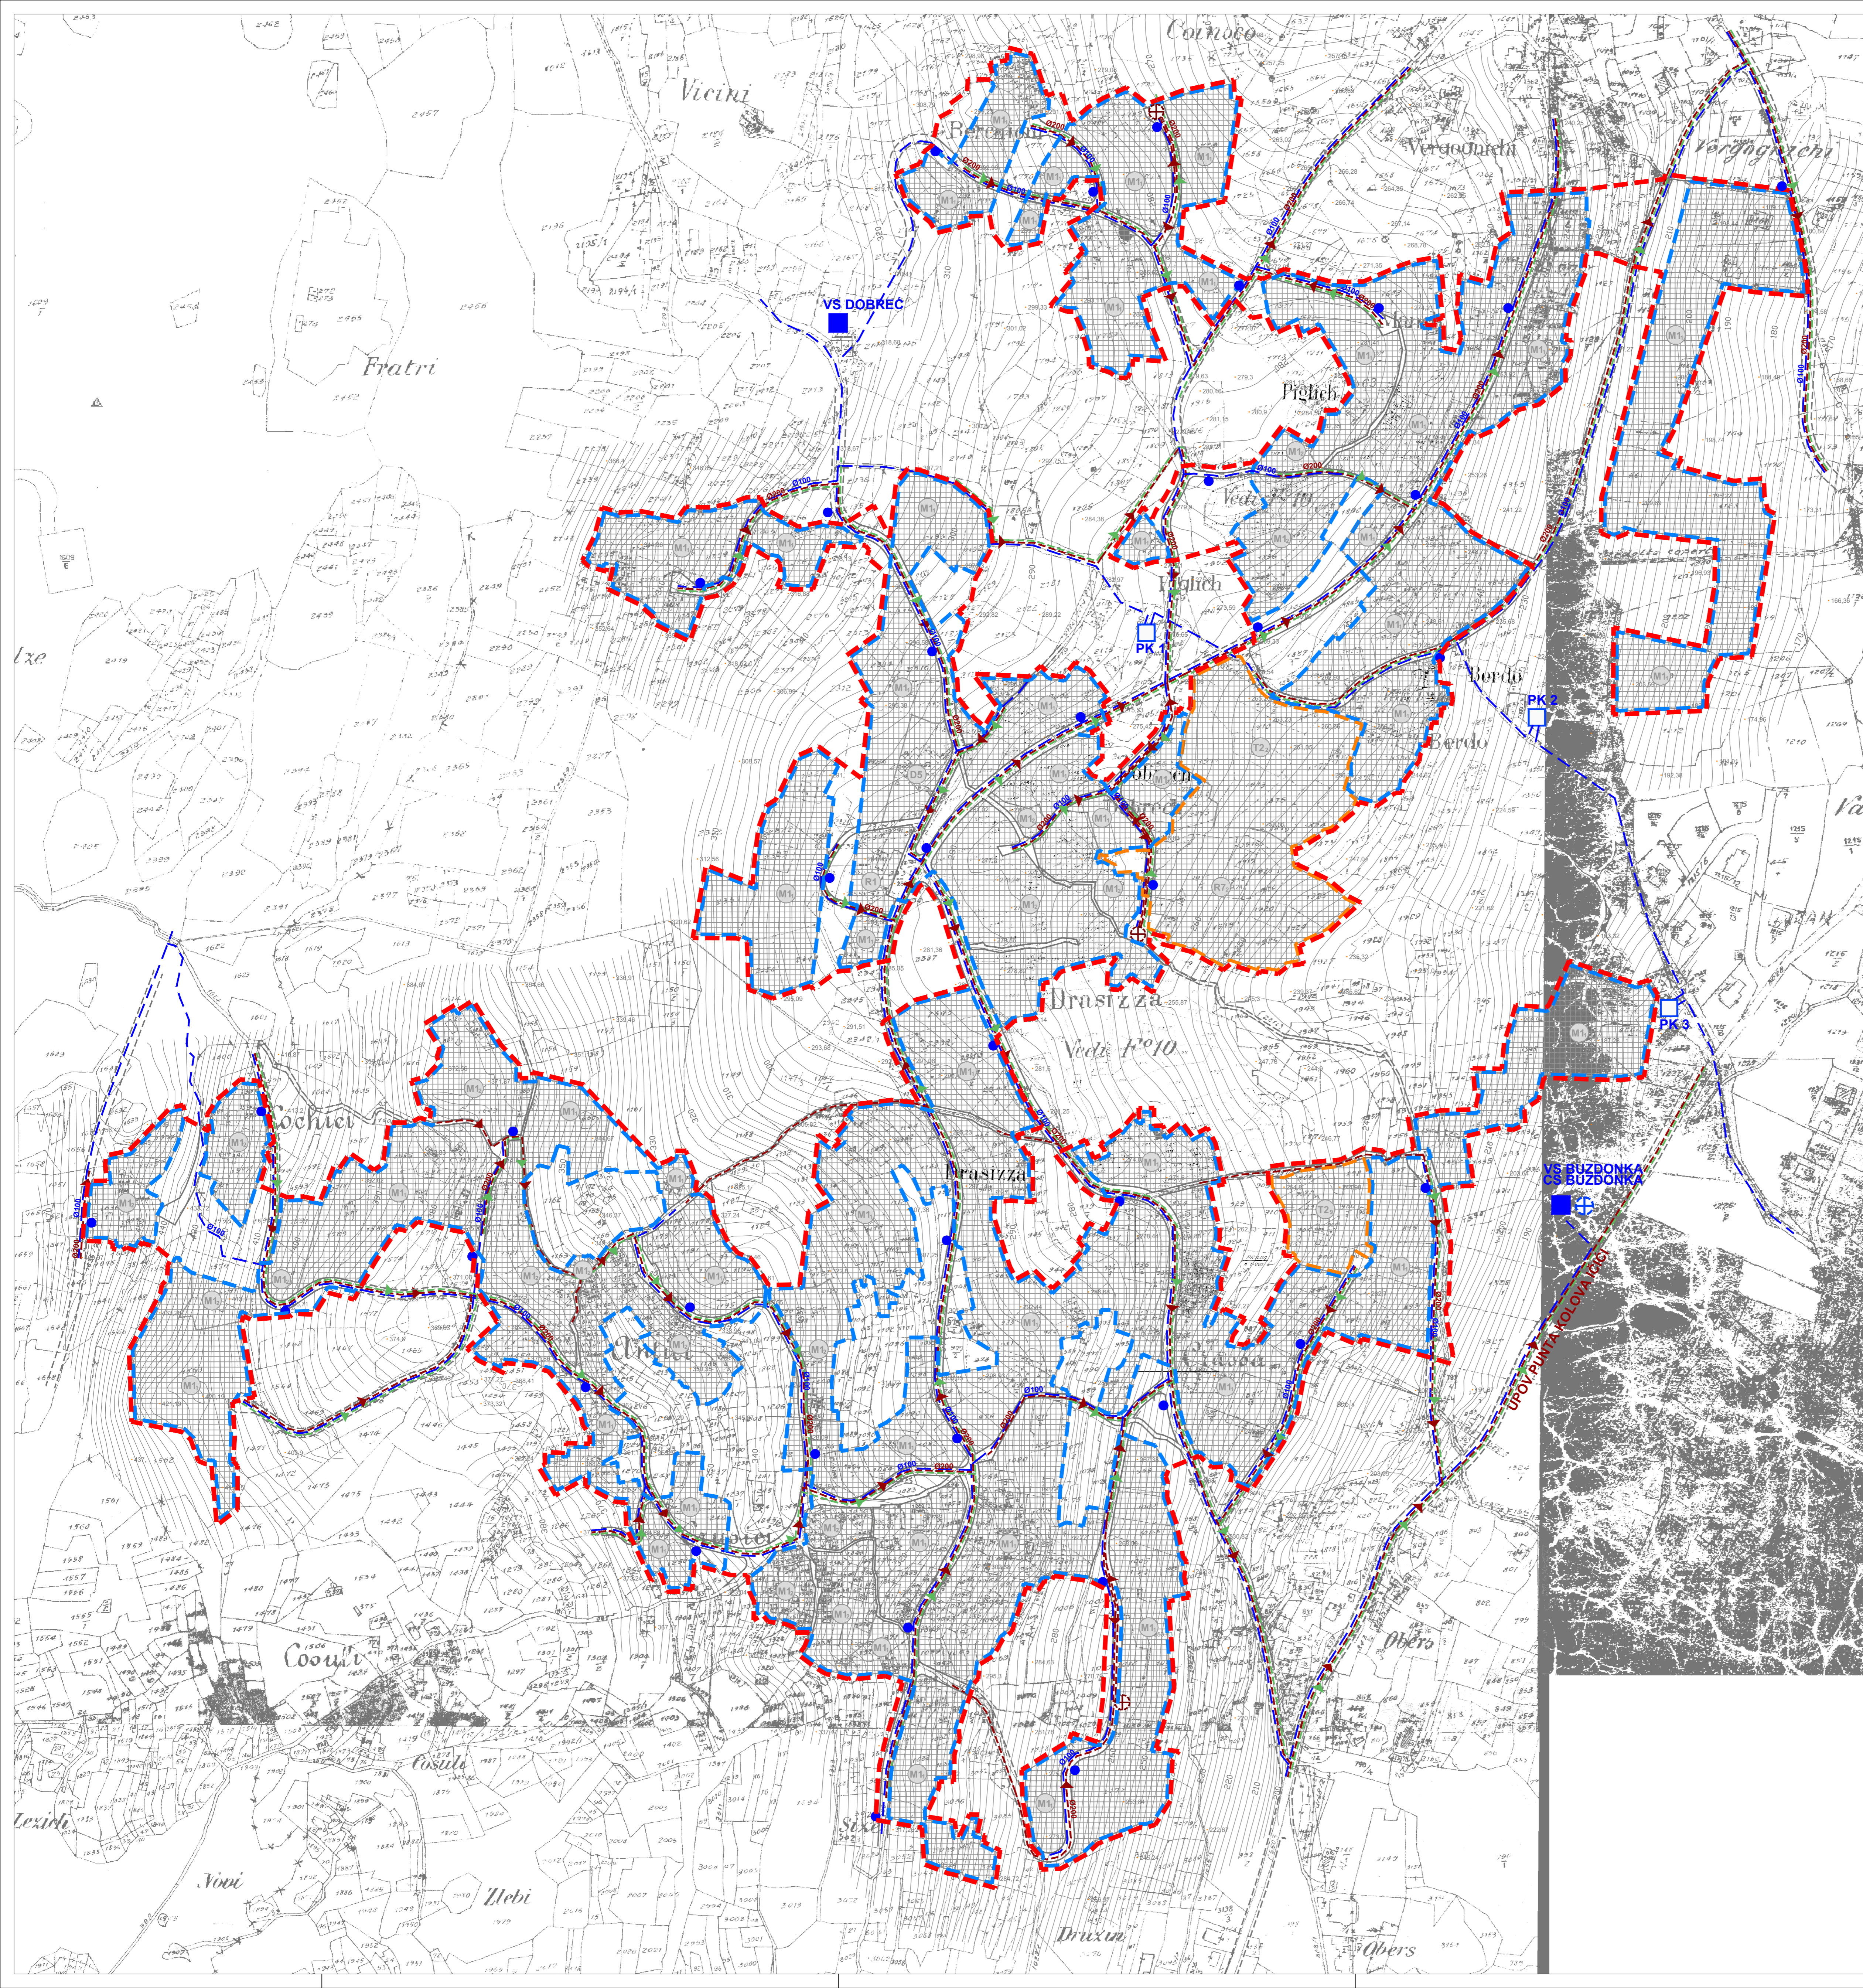

<b>PRIMORSKO - GORANSKA ŽUPANIJA GRAD OPATIJA</b>	
<b>URBANISTIČKI PLAN UREĐENJA NASELJA DOBREĆ (UKLJUČIVO NAMJENE T2 I R7) I NASELJA KRASA, GRŽANIĆI, KRUŽIĆI, ANTIĆI, KOKIĆI, KONJARIĆI I DRAŽICA (UPU 5)</b>	
Naziv kartografskog prikaza: <b>PROMETNA, ULIČNA, KOMUNALNA I DRUGA INFRASTRUKTURNA MREŽA VODNOGOSPODARSKI SUSTAV</b>	
Broj kartografskog prikaza: 2.C.	Mjerilo kartografskog prikaza: 1 : 2000
Odluka o izradi Urbanističkog plana uređenja naselja Dobreć (uključivo namjene T2 i R7) i naselja Krasa, Gržanići, Kružići, Antići, Kokići, Konjarići i Dražica (UPU 5), Službene novine Primorsko-goranske županije broj 10/09	Odluka Gradskog vijeća Grada Opatija o donošenju Urbanističkog plana uređenja naselja Dobreć (uključivo namjene T2 i R7) i naselja Krasa, Gržanići, Kružići, Antići, Kokići, Konjarići i Dražica (UPU 5), Službene novine Primorsko-goranske županije br. 50/12
Javna rasprava objavljena je: 19.02.2011. Ponovna javna rasprava objavljena je: 07.02.2012.	Javni uvid održan: od 01.03.2011. do 30.03.2011. Ponovni javni uvid održan: od 15.02.2012. do 15.03.2012.
Pečat Upravnog odjela za prostorno uređenje:	Odgovorna osoba za provođenje javne rasprave:
M.P.	Zdenko Tujanjac, dipl.ing.grad.
Suglasnost na plan: Župan Primorsko-goranske županije sukladno članku 98. stavak 4. i 5. Zakona o prostornom uređenju i gradnji (NN 150/07, 38/09, 55/11, 90/11 i 50/12), kasa: 350-53/12-21/53, urbnj: 21/01-03-2011-12-2 od 20.11.2012. godine	
Pravna osoba koja je izradila plan: CPA - Centar za prostorno uređenje i arhitekturu d.o.o., Zagreb	
Pečat odgovornog voditelja izrade Nacrta prijedloga Urbanističkog plana uređenja naselja Dobreć (uključivo namjene T2 i R7) i naselja Krasa, Gržanići, Kružići, Antići, Kokići, Konjarići i Dražica (UPU 5):	Odgovorni voditelj izrade Nacrta prijedloga Urbanističkog plana uređenja naselja Dobreć (uključivo namjene T2 i R7) i naselja Krasa, Gržanići, Kružići, Antići, Kokići, Konjarići i Dražica (UPU 5):
M.P.	Tomislav Dolečki, dipl.ing.arh. ovlašten arhitekt
Pečat pravne osobe koja je izradila plan:	Odgovorna osoba:
M.P.	Tomislav Dolečki, dipl.ing.arh.
Stručni tim CPA d.o.o. u izradi plana: - Tomislav Dolečki, dipl.ing.arh. - Neda Kermašić - Kir, dipl.ing.arh. - Maša Mujkić Ojvan, dipl.ing.arh. - Zrinka Tadić, dipl.ing.arh.	- Petra Igrc, dipl.ing.arh. - Dora Dolečki Glasinović, dipl.ing.arh. - Anika Tomić, dipl.ing.grad. - mr.sc. Vlastimir Zanić, dipl.ing.prom.
Pečat Gradskog vijeća:	Predsjednik Gradskog vijeća:
M.P.	O'Brien Sclausnich, dipl.oec.
Istovjetnost prostornog plana s izvornikom ovjerava:	Pečat nadležnog tijela:
(ime, prezime, potpis)	M.P.