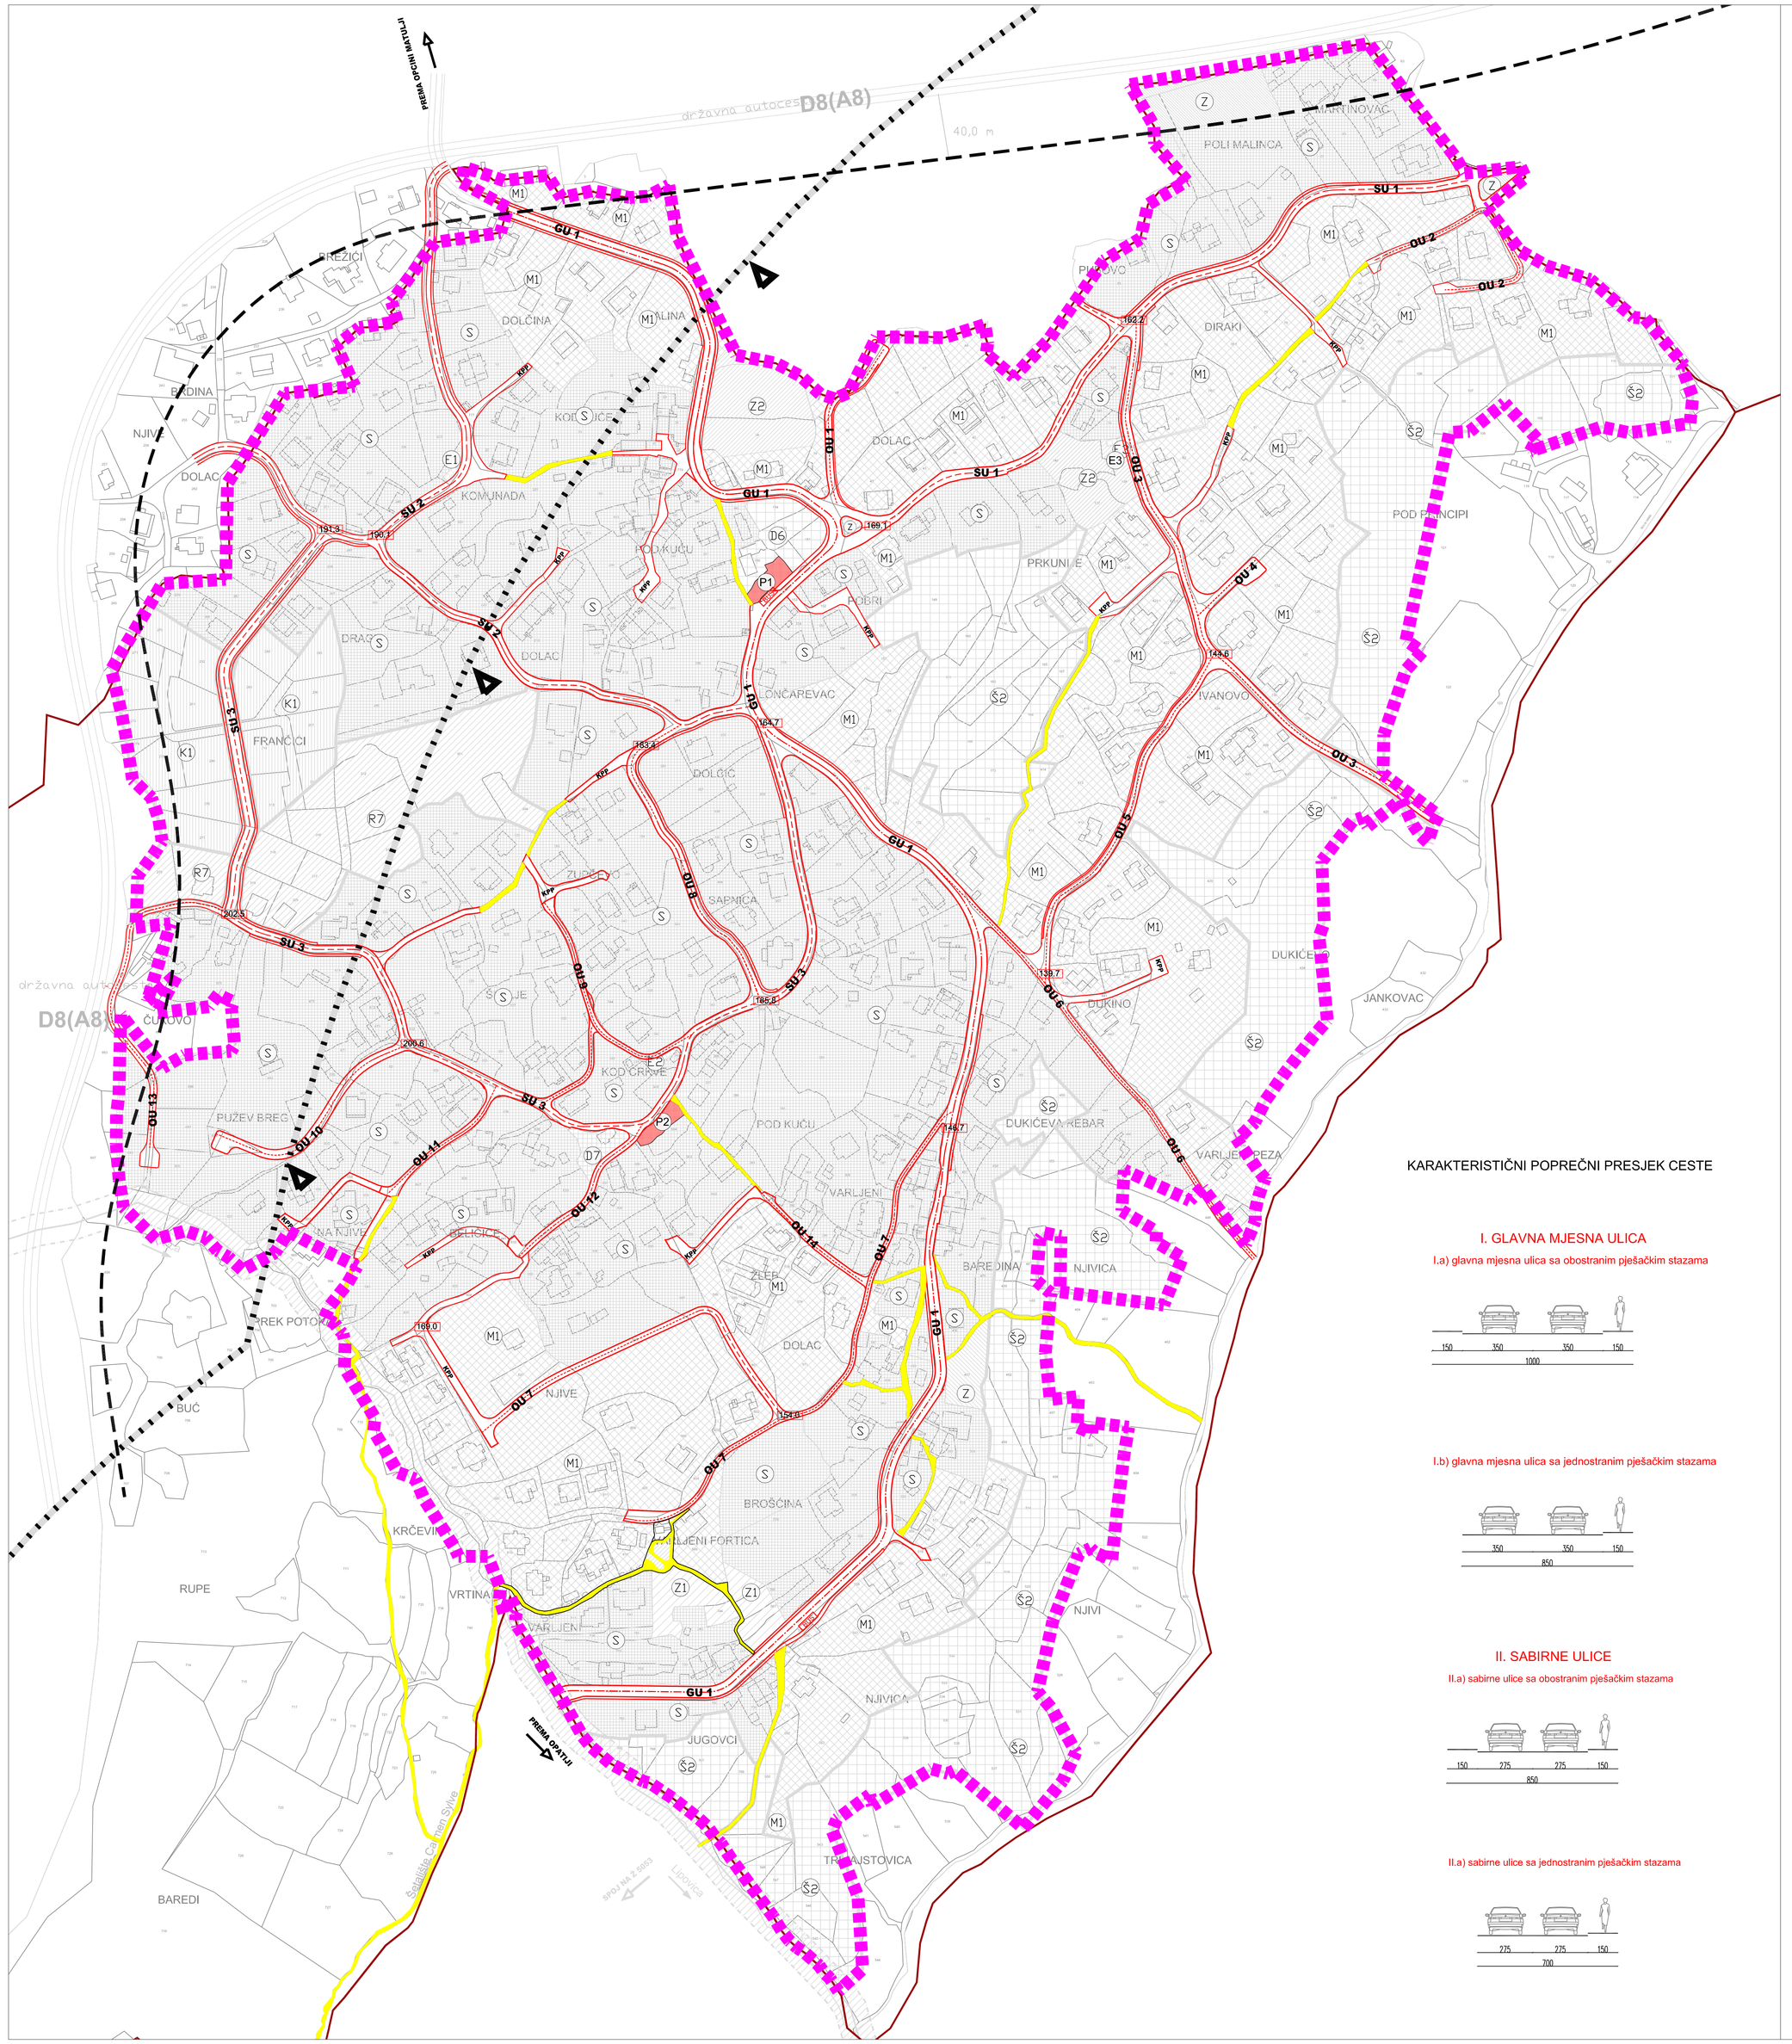

KARAKTERISTIČNI POPREČNI PRESJEK CESTE

I. GLAVNA MJESNA ULICA

I.a) glavna mjesna ulica sa obostranim pješačkim stazama

I.b) glavna mjesna ulica sa jednostranim pješačkim stazama

II. SABIRNE ULICE

II.a) sabirne ulice sa obostranim pješačkim stazama

II.a) sabirne ulice sa jednostranim pješačkim stazama

1 - KORIŠTENJE I NAMJENA POVRŠINA

TUMAČ PLANSKOG ZNAKOVLJA

GRANICE

- OBUHVAT UPU-a
- GRANICA NASELJA

POVRŠINE ZA RAZVOJ I UREĐENJE NASELJA

GRAĐEVINSKO PODRUČJE NASELJA

- S — STAMBENA NAMJENA
- M1 — MJEŠOVITA NAMJENA PRETEŽITO STAMBENA
- D6 — JAVNA I DRUŠTVENA NAMJENA KULTURA
- D7 — JAVNA I DRUŠTVENA NAMJENA VJERSKA
- Z1 — JAVNE ZELENE POVRŠINE
- Z2 — IGRALIŠTE
- Z — ZAŠTITNE ZELENE POVRŠINE
- ZAŠTITNA ZONA BUJICE LIPOVICA 10,0 m
- PJEŠAČKE POVRŠINE
- KOLNO PJEŠAČKE POVRŠINE
- CESTOVNE POVRŠINE
- ZAŠTITNI POJAS DRŽAVNE CESTE 40,0 m
- GRANICA GRAĐEVNE ČESTICE NOVIH PROMETNICA
- P — JAVNI PARKING
- BUS — AUTOBUSNO STAJALIŠTE
- LOKACIJA KONTEJNERA ZA ODVOJENO SAKUPLJANJE KOMUNALNOG OTPADA - EKO OTOCI

IZDVOJENO GRAĐEVINSKO PODRUČJE IZVAN NASELJA

- K1 — GOSPODARSKA NAMJENA - POSLOVNA PRETEŽITO USLUŽNA
- R7 — ŠPORTSKO REKREACIJSKA NAMJENA

POVRŠINE IZVAN GRAĐEVINSKOG PODRUČJA

- Š2 — ZAŠTITNA ŠUMA

2. PROMETNA, ULIČNA I KOMUNALNA INFRASTRUKTURNA MREŽA

2.A - PROMETNA INFRASTRUKTURNA MREŽA I MREŽA EKO OTOKA

TUMAČ PLANSKOG ZNAKOVLJA

GRANICE

- OBUHVAT UPU-a
- GRANICA NASELJA
- ZAŠTITNI POJAS DRŽAVNE CESTE 40,0 m
- ZOP — ZA SVA GRAĐEVINSKA PODRUČJA - 1000 m od obalne crte
- PRAVAC 1000 m OD OBALNE CRTE

PROMET

- GLAVNE MJESNE ULICE (Ž5053) GU
- SABIRNE ULICE (SU)
- OSTALE ULICE (OU)
- KOLNO-PJEŠAČKE POVRŠINE (KPP)
- PJEŠAČKE POVRŠINE
- P — JAVNI PARKING
- BUS — AUTOBUSNO STAJALIŠTE
- 100,0 — ORJENTACIJSKA KOTA POSTOJEĆE NIVELETE CESTE
- LOKACIJA KONTEJNERA ZA ODVOJENO SAKUPLJANJE KOMUNALNOG OTPADA - EKO OTOCI (E)
- D8 (A8) — DRŽAVNA CESTA

N

Županija: PRIMORSKO - GORANSKA ŽUPANIJA	
Općina/grad: GRAD OPATIJA	
Naziv prostornog plana: URBANISTIČKI PLAN UREĐENJA 6 - NASELJA POBRI (uključivo namjene K1 i R7)	
Naziv kartografskog prikaza: **PROMETNA, ULIČNA I KOMUNALNA INFRASTRUKTURNA MREŽA** **PROMETNA INFRASTRUKTURNA MREŽA I MREŽA EKO OTOKA**	
Broj kartografskog prikaza: 2.A	Mjerilo kartografskog prikaza: 1:2000
Odluka o izradi: "Službene novine" PGŽ broj 42/08	Odluka predstavničkog tijela o donošenju Plana: "Službene novine" PGŽ broj 15/12
Javna rasprava (datum objave): "Novi list" 16.lipnja 2011.	Javni uvid održan: od 27.06.2011. do 27.07.2011.
Pečat tijela odgovornog za provođenje javne rasprave:	Odgovorna osoba za provođenje javne rasprave: ZDENKO TUPANJAC dipl.ing.grad. (ime, prezime i potpis)
Suglasnost na Plan prema članku 97. Zakona o prostornom uređenju i gradnji ("Narodne novine" br.76/07, 38/09)	
Pravna osoba / tijelo koje je izradilo Plan:	R:\Karte\LOGO GEOPROJEKT.jpg Opatija R:\Karte\piconeflag.JPG
Pečat pravne osobe / tijela koje je izradilo Plan:	Odgovorna osoba: VALTER PERČIĆ, dipl. ing. geod. (ime, prezime i potpis)
Stručni tim u izradi Plana: 1. MARA KUČAN SMEŠNY, dipl.ing.arh. 2. VERA HAMZIĆ, dipl.ing.arh. 3. MARIN HAJDUKOVIĆ, mag.arh. 4. IGOR BARIĆ, dipl.ing.grad. 5. SAŠA KRANJAC, ing.grad. 6. SANJA MIKULEC, grad.teh.	Vanjski suradnici: 1. BORIS VIDOVIĆ, dipl.ing.el. 2. DAVOR ŽANETIĆ, dipl.ing.stroj.
Odgovorni voditelj: MARA KUČAN SMEŠNY, dipl. ing. arh. (ime, prezime i potpis)	
Pečat predstavničkog tijela:	Predsjednik predstavničkog tijela: O'BRIEN SCLAUNICH, dipl. oecc. (ime, prezime i potpis)
Istovjetnost ovog prostornog plana s izvornikom ovjerava:	Pečat nadležnog tijela: