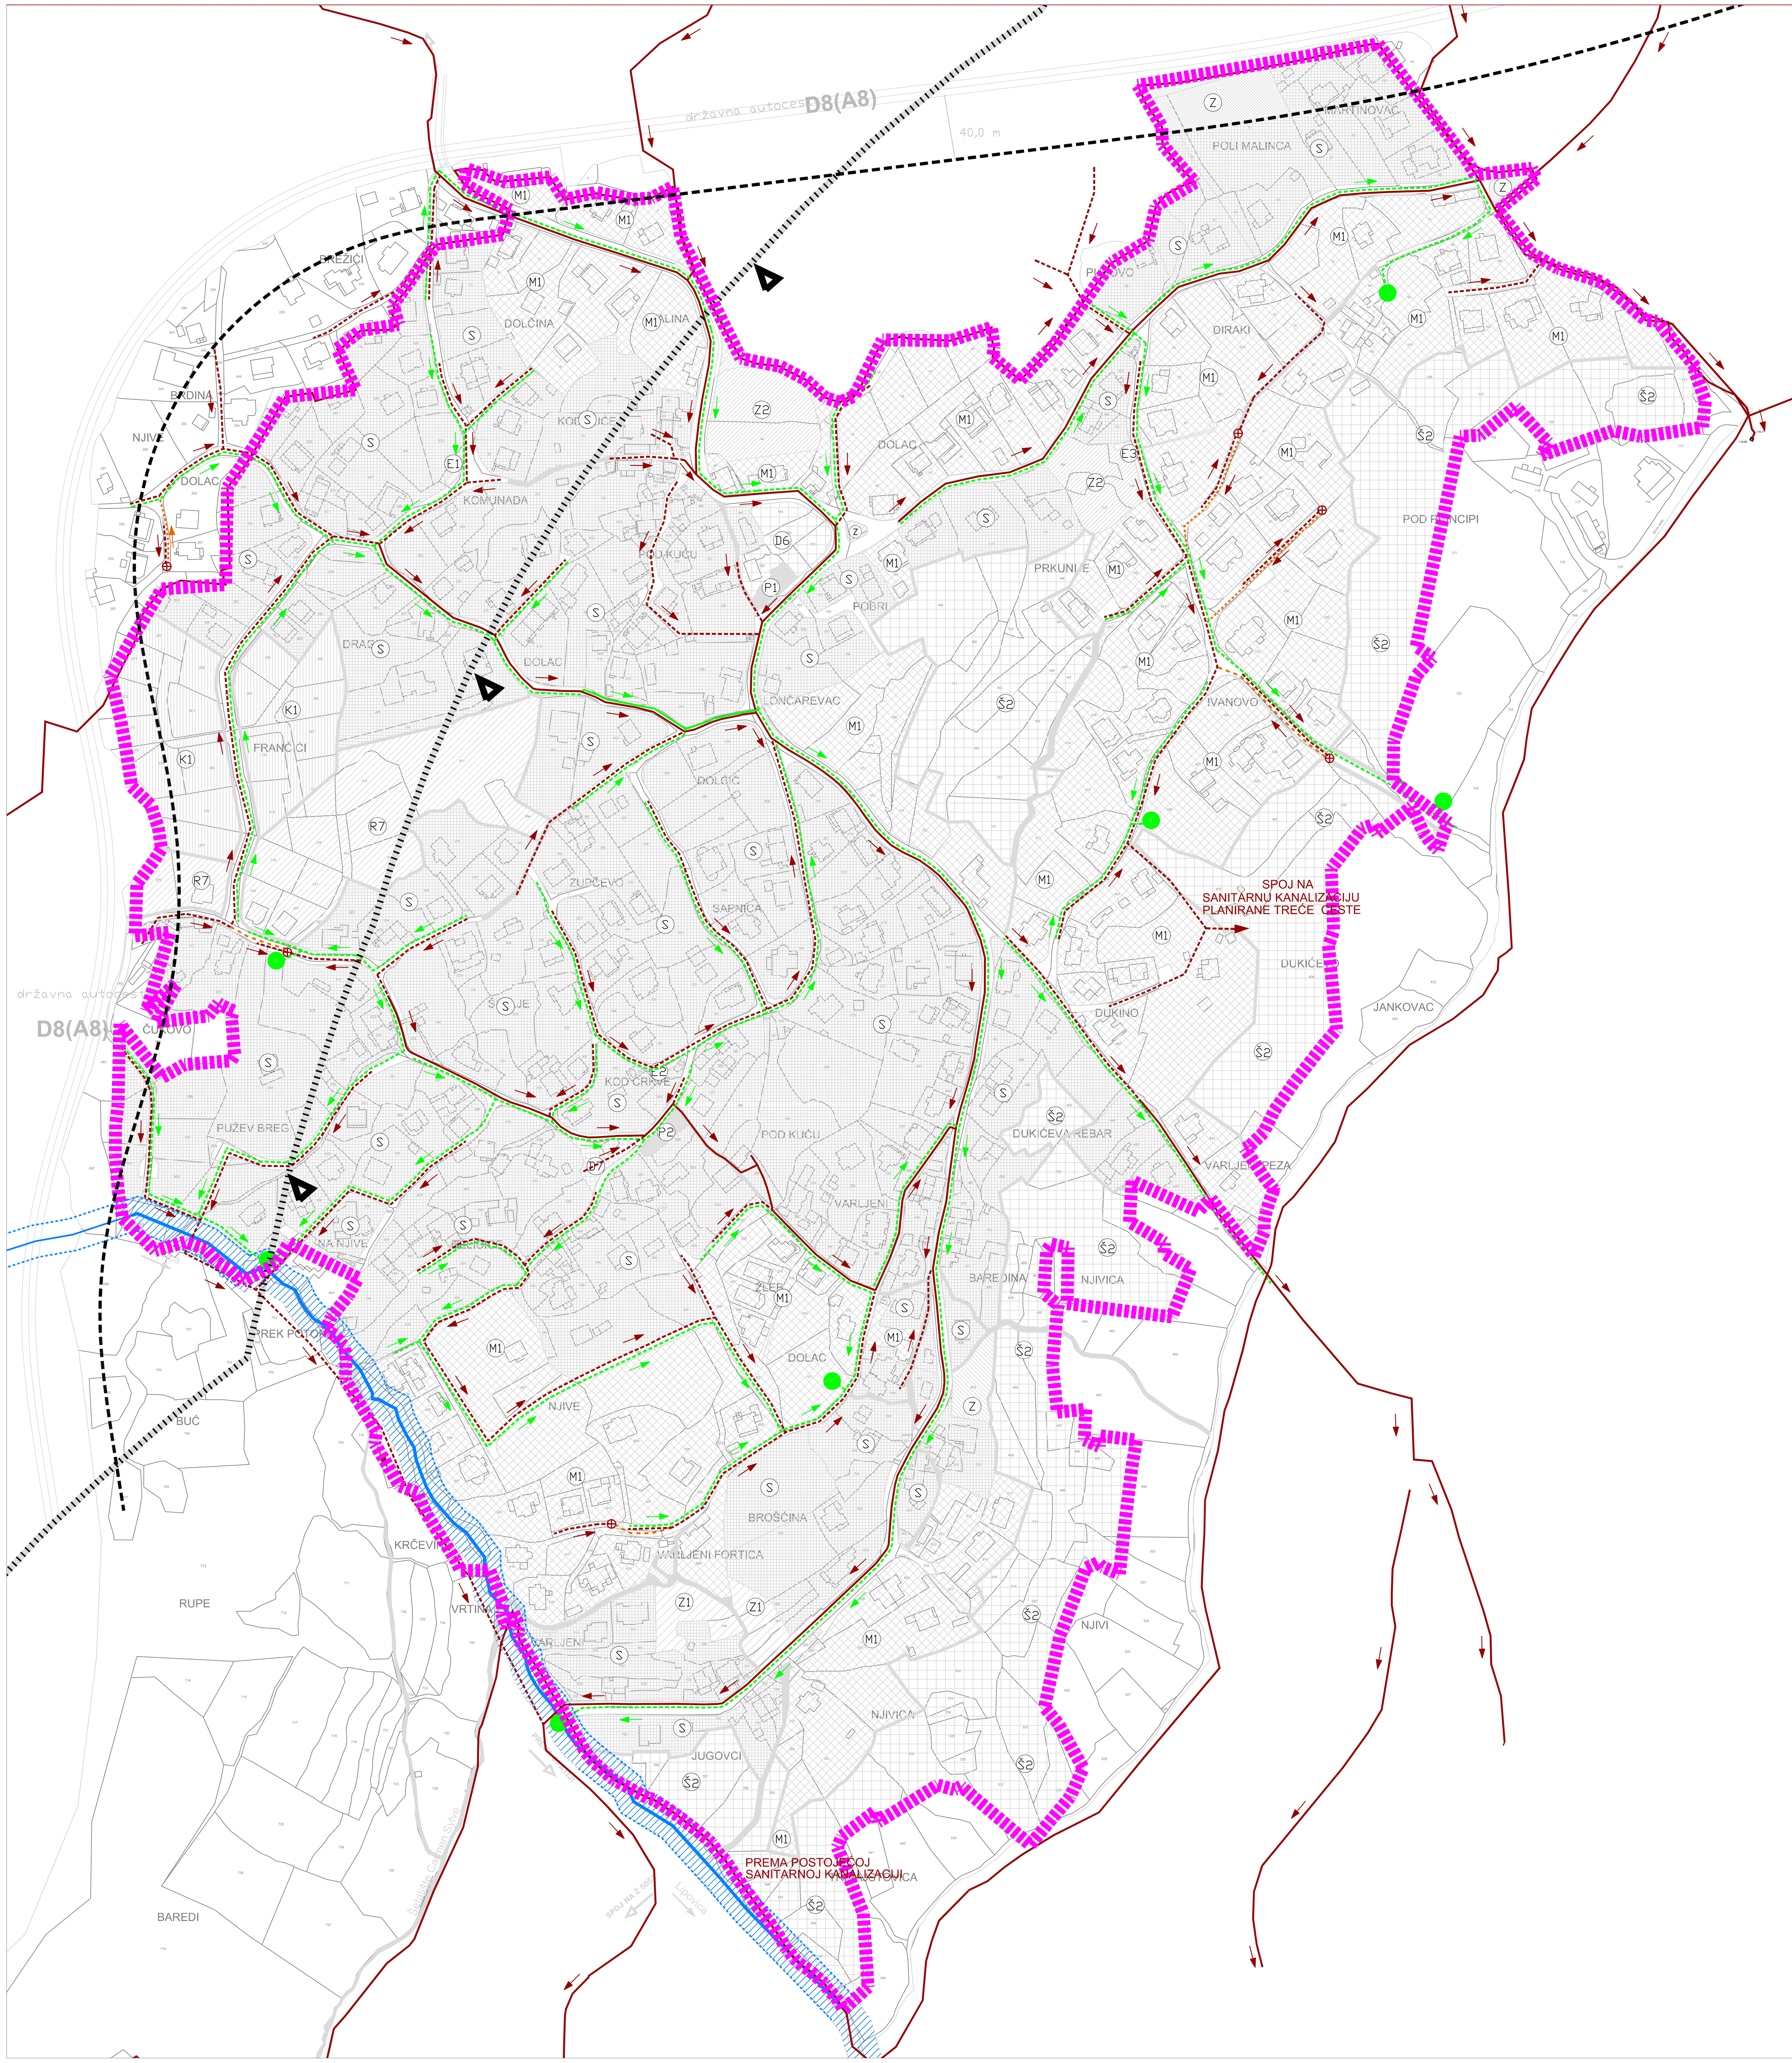

2. PROMETNA, ULIČNA I KOMUNALNA INFRASTRUKTURNA MREŽA

2.D - VODNOGOSPODARSKI SUSTAV - ODVODNJA I UREĐENJE VODOTOKA

TUMAČ PLANSKOG ZNAKOVLJA

GRANICE

- OBUHVAT UPU-a
- GRANICA NASELJA
- ZAŠTITNI POJAS DRŽAVNE CESTE 40,0 m
- ZOP — ZA SVA GRAĐEVINSKA PODRUČJA - 1000 m od obalne crte
- PRAVAC 1000 m OD OBALNE CRTE

ODVODNJA OTPADNIH VODA

- POSTOJEĆA SANITARNA ODVODNJA
- PLANIRANA SANITARNA ODVODNJA
- PLANIRANI TLAČNI VOD
- PLANIRANA CRPNA STANICA
- SMJER SANITARNE ODVODNJE

- POSTOJEĆA OBORINSKA ODVODNJA
- PLANIRANA OBORINSKA ODVODNJA
- SMJER OBORINSKE ODVODNJE
- ISPUST PROČIŠĆENE VODE

- ZAŠTITNA ZONA BUJICE LIPOVICA 10,0 m

Županija: PRIMORSKO - GORANSKA ŽUPANIJA	
Općina/grad: GRAD OPATIJA	
Naziv prostornog plana: URBANISTIČKI PLAN UREĐENJA 6 - NASELJA POBRI (uključivo namjene K1 i R7)	
Naziv kartografskog prikaza: PROMETNA, ULIČNA I KOMUNALNA INFRASTRUKTURNA MREŽA VODNOGOSPODARSKI SUSTAV - ODVODNJA I UREĐENJE VODOTOKA	
Broj kartografskog prikaza: 2.D.	Mjerilo kartografskog prikaza: 1:2000
Odluka o izradi: "Službene novine" PGŽ broj 42/08	Odluka predstavničkog tijela o donošenju Plana "Službene novine" PGŽ broj 15/12
Javna rasprava (datum objave): "Novi list" 16.lipnja 2011.	Javni uvid održan: od 27.06.2011. do 27.07.2011.
Pečat tijela odgovornog za provođenje javne rasprave:	Odgovorna osoba za provođenje javne rasprave: ZDENKO TUPANJAC dipl.ing.građ. (ime, prezime i potpis)
Suglasnost na Plan prema članku 97. Zakona o prostornom uređenju i gradnji ("Narodne novine" br.76/07, 38/09)	
Pravna osoba / tijelo koje je izradilo Plan:	R:\Sanja\LOGO GEOPROJEKT.jpg Opatija R:\Sanja\conefing.JPG
Pečat pravne osobe / tijela koje je izradilo Plan:	Odgovorna osoba: VALTER PERČIĆ, dipl. ing. geod. (ime, prezime i potpis)
Stručni tim u izradi Plana: 1. MARA KUČAN SMEŠNY, dipl.ing.arh. 2. VERA HAMZIĆ, dipl.ing.arh. 3. MARIN HAJDUKOVIĆ, mag.arh. 4. IGOR BARIĆ, dipl.ing.građ. 5. SAŠA KRANJAC, ing.građ. 6. SANJA MIKULEC, građ.teh.	Vanjski suradnici: 1. BORIS VIDOVIĆ, dipl.ing.el. 2. DAVOR ŽANETIĆ, dipl.ing.stroj.
Odgovorni voditelj: MARA KUČAN SMEŠNY, dipl. ing. arh. (ime, prezime i potpis)	
Pečat predstavničkog tijela:	Predsjednik predstavničkog tijela: O'BRIEN SCLAUNICH, dipl. oecc. (ime, prezime i potpis)
Istovjetnost ovog prostornog plana s izvornikom ovjerava:	Pečat nadležnog tijela: