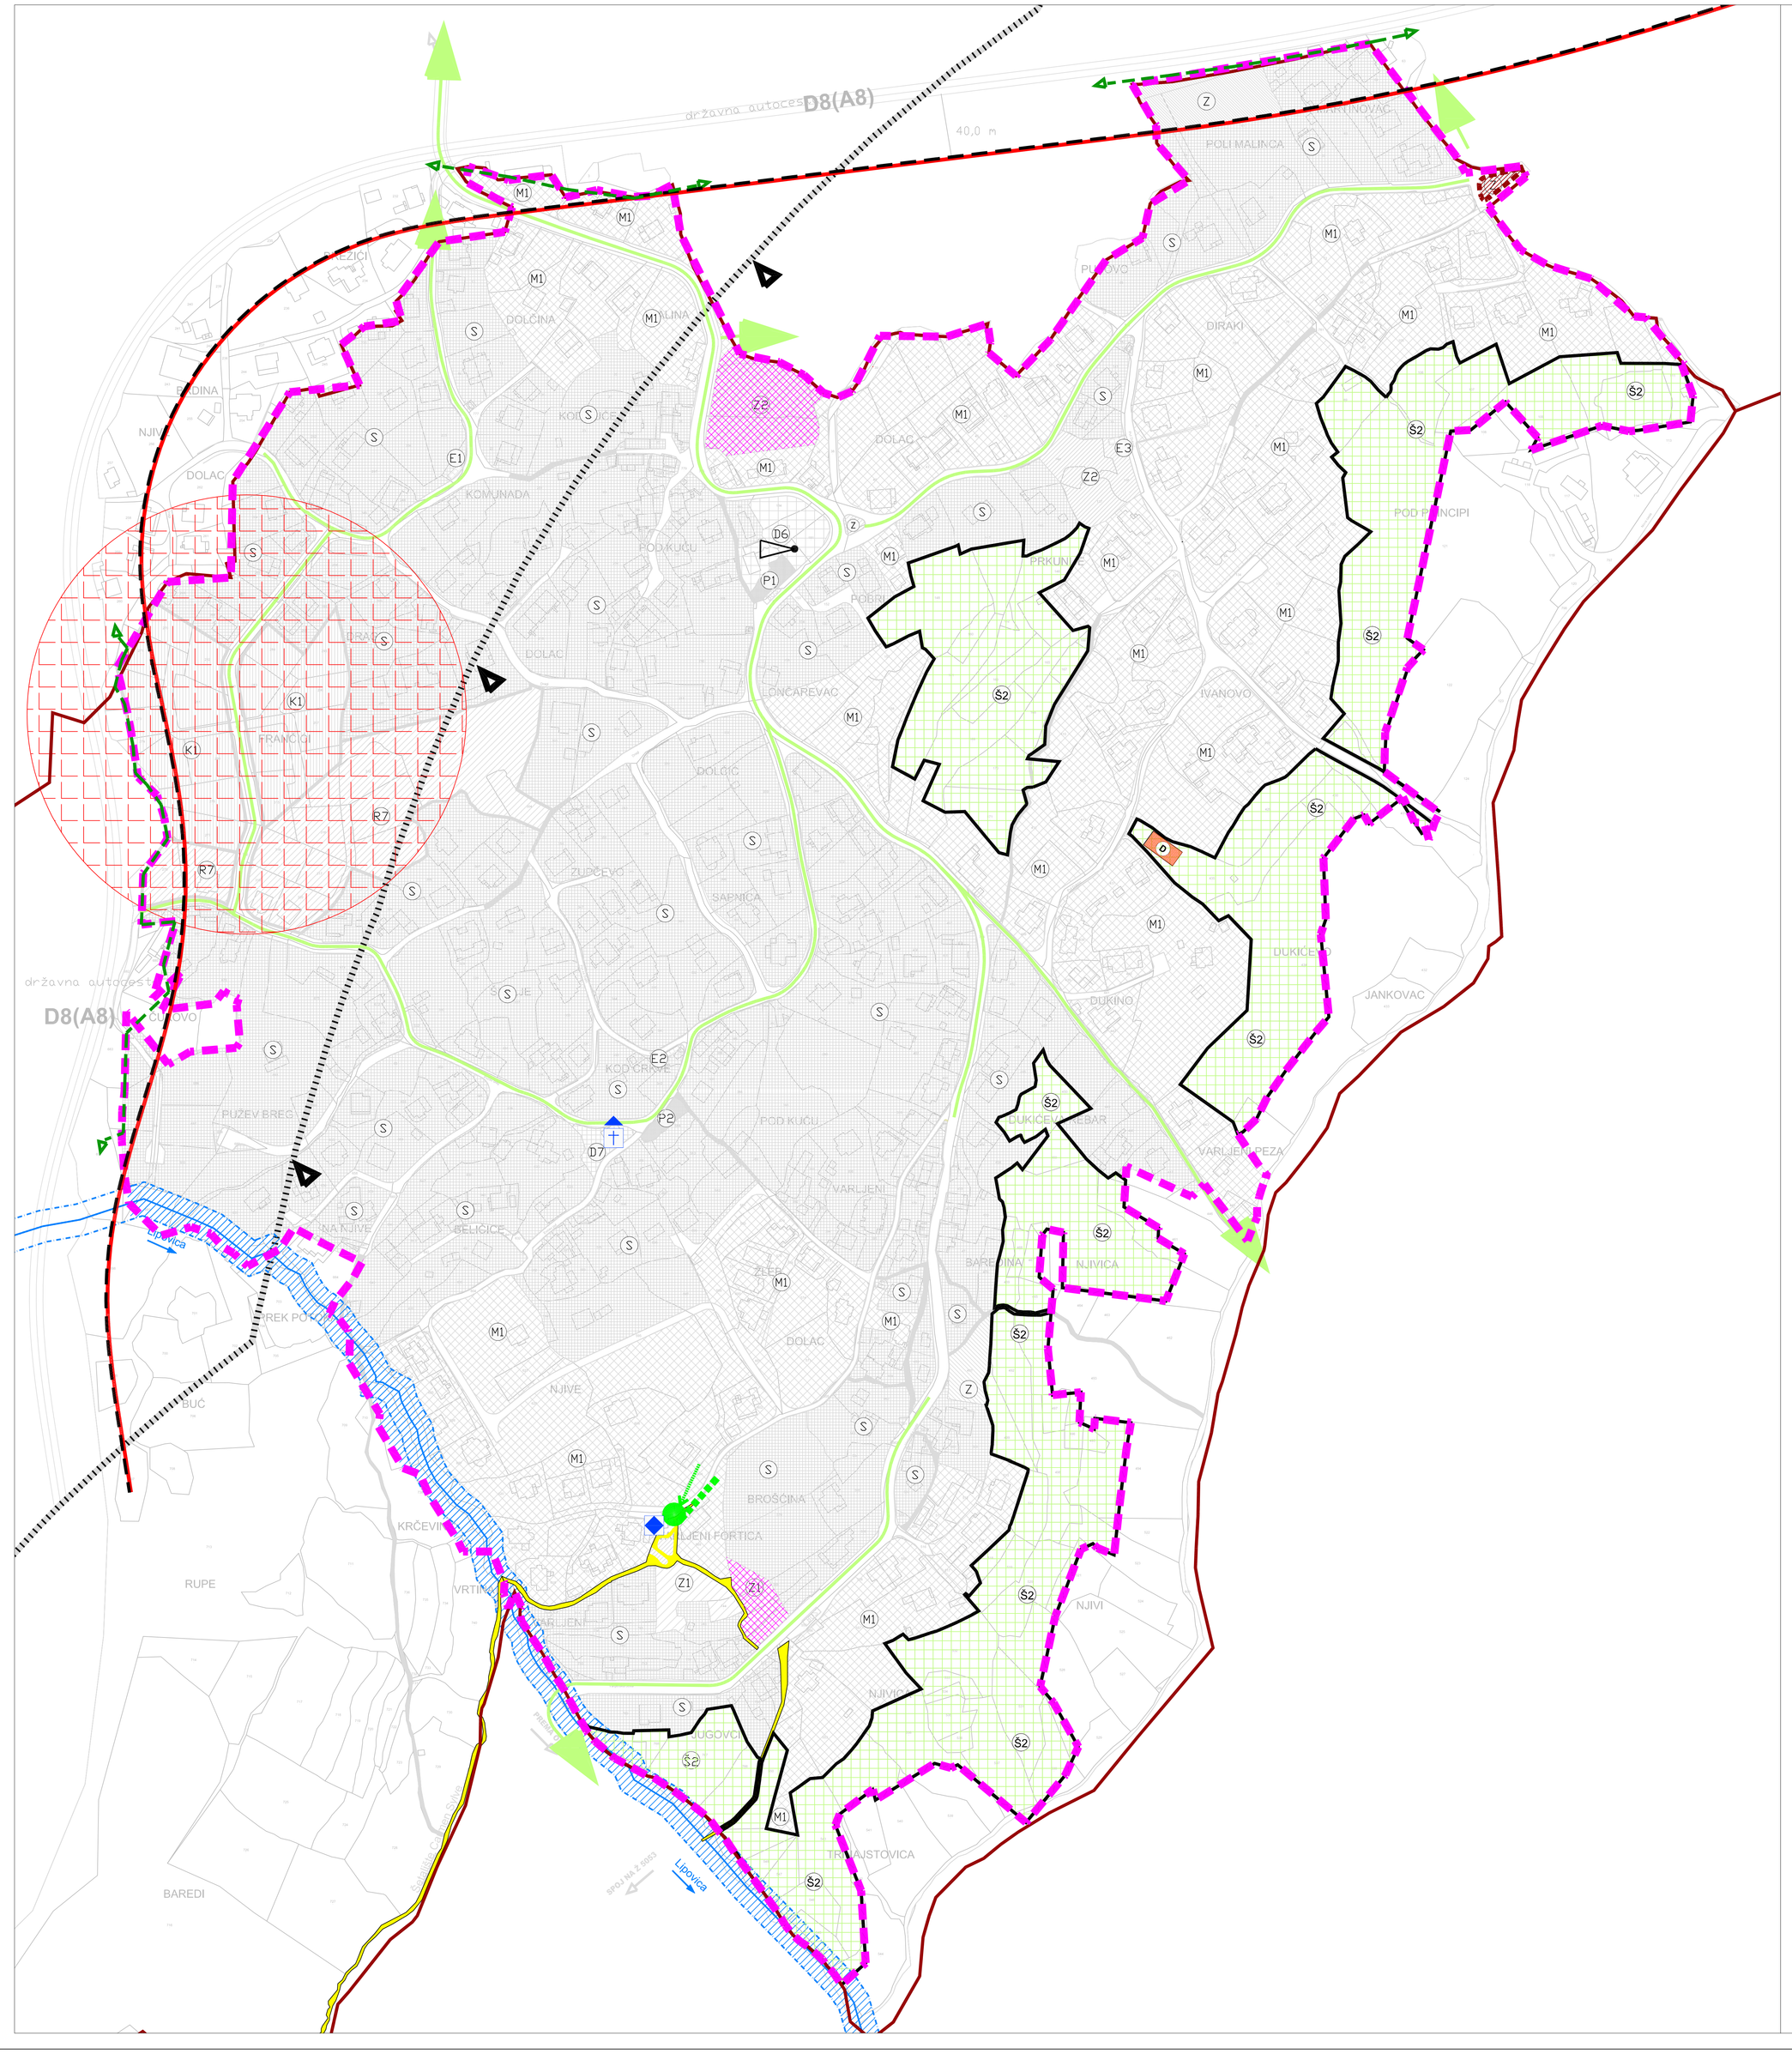

1 - KORIŠTENJE I NAMJENA POVRŠINA

TUMAČ PLANSKOG ZNAKOVLJA

GRANICE

- OBUHVAT UPU-a
- GRANICA NASELJA

POVRŠINE ZA RAZVOJ I UREĐENJE NASELJA

GRAĐEVINSKO PODRUČJE NASELJA

- S — STAMBENA NAMJENA
- M1 — MJEŠOVITA NAMJENA PRETEŽITO STAMBENA
- D6 — JAVNA I DRUŠTVENA NAMJENA KULTURA
- D7 — JAVNA I DRUŠTVENA NAMJENA VJERSKA
- Z1 — JAVNE ZELENE POVRŠINE
- Z2 — IGRALIŠTE
- Z — ZAŠTITNE ZELENE POVRŠINE
- ZAŠTITNA ZONA BUJICE LIPOVICA 10,0 m
- PJEŠAČKE POVRŠINE
- KOLNO PJEŠAČKE POVRŠINE
- CESTOVNE POVRŠINE
- ZAŠTITNI POJAS DRŽAVNE CESTE 40,0 m
- GRANICA GRAĐEVNE ČESTICE NOVIH PROMETNICA
- P — JAVNI PARKING
- BUS — AUTOBUSNO STAJALIŠTE
- PRETEŽITO NESTABILNO PODRUČJE
- LOKACIJA KONTEJNERA ZA ODVOJENO SAKUPLJANJE KOMUNALNOG OTPADA - EKO OTOCI

IZDVOJENO GRAĐEVINSKO PODRUČJE IZVAN NASELJA

- K1 — GOSPODARSKA NAMJENA - POSLOVNA PRETEŽITO USLUŽNA
- R7 — ŠPORTSKO REKREACIJSKA NAMJENA

POVRŠINE IZVAN GRAĐEVINSKOG PODRUČJA

- Š2 — ZAŠTITNA ŠUMA

3. UVJETI KORIŠTENJA, UREĐENJA I ZAŠTITE POVRŠINA

3.B - PODRUČJE PRIMJENE POSEBNIH UVJETA KORIŠTENJA I MJERA ZAŠTITE

TUMAČ PLANSKOG ZNAKOVLJA

GRANICE

- OBUHVAT UPU-a
- GRANICA NASELJA

PODRUČJE POSEBNIH OGRANIČENJA U KORIŠTENJU

- TOČKE I POTEZI ZNAČAJNI ZA PANORAMSKE VRIJEDNOSTI KRAJOBRAZA
- MEMORIJALNO I POVIJESNO PODRUČJE
- SAKRALNA GRAĐEVINA
- ZOP — ZAŠTIĆENO OBALNO PODRUČJE MORA
- LINIJA POSEBNOG REŽIMA KORIŠTENJA ZA SVA GRAĐEVINSKA PODRUČJA - 1000 m od obalne crte
- PRAVAC 1000 m OD OBALNE CRTE

PODRUČJE PRIMJENE POSEBNIH MJERA ZAŠTITE

- PROMETNI PRAVCI EVAKUACIJE KOJI NISU UGROŽENI URUŠAVANJEM
- SIGURNE ZONE EVAKUACIJE PRILIKOM URUŠAVANJA GRAĐEVINA
- D — PRIVREMENO DEPONIRANJE MATERIJALA PRILIKOM URUŠAVANJA GRAĐEVINA (do max 500 m2)
- LOKACIJA SIRENE ZA UZBUNJIVANJE
- PRETEŽITO NESTABILNO PODRUČJE
- MOGUĆI IZVORI TEHNIČKO - TEHNOLOŠKE NESREĆE
- MOGUĆA MJESTA UGROZA TEHNIČKO-TEHNOLOŠKE KATASTROFE IZAZVANE NESREĆAMA U PROMETU
- GRAĐEVINSKE MJERE ZA ZAŠTITU GRAĐEVINE OD BUKE
- Š2 — ZAŠTITNA ŠUMA
- ZAŠTITNA ZONA BUJICE LIPOVICA 10,0 m

N

Županija: PRIMORSKO - GORANSKA ŽUPANIJA	
Općina/grad: GRAD OPATIJA	
Naziv prostornog plana: URBANISTIČKI PLAN UREĐENJA 6 - NASELJA POBRI (uključivo namjene K1 i R7)	
Naziv kartografskog prikaza: **UVJETI KORIŠTENJA,UREĐENJA I ZAŠTITE POVRŠINA** **PODRUČJE PRIMJENE POSEBNIH UVJETA KORIŠTENJA I MJERA ZAŠTITE**	
Broj kartografskog prikaza: 3.B	Mjerilo kartografskog prikaza: 1:2000
Odluka o izradi: "Službene novine" PGŽ broj 42/08	Odluka predstavničkog tijela o donošenju Plana "Službene novine" PGŽ broj 15/12
Javna rasprava (datum objave): "Novi list" 16.lipnja 2011.	Javni uvid održan: od 27.06.2011. do 27.07.2011.
Pečat tijela odgovornog za provođenje javne rasprave:	Odgovorna osoba za provođenje javne rasprave: ZDENKO TUPANJAC dipl.ing.grad. (ime, prezime i potpis)
Suglasnost na Plan prema članku 97. Zakona o prostornom uređenju i gradnji ("Narodne novine" br.76/07, 38/09)	
Pravna osoba / tijelo koje je izradilo Plan: K:\Korpo\OGO GEOPROJEKT.jpg Opatija R:\Gen\picondelleg.JPG	
Pečat pravne osobe / tijela koje je izradilo Plan:	Odgovorna osoba: VALTER PERČIĆ, dipl. ing. geod. (ime, prezime i potpis)
Stručni tim u izradi Plana: 1, MARA KUČAN SMEŠNY, dipl.ing.arh. 2, VERA HAMZIĆ, dipl.ing.arh. 3, MARIN HAJDUKOVIĆ, mag.arh. 4, IVA MRAK, mag.arh. 5, ZRINKA KVASNIČKA VLAISAVLJEVIĆ, dipl.ing.arh. 6, BRANKO MANOJLOVIĆ, dipl.ing.geod. 7, MIRA MIHELČIĆ, dipl.ing.grad. 8, IGOR BARIĆ, dipl.ing.grad. 9, SAŠA KRANJAC, ing.grad. 10, SANJA MIKULEC, grad.teh.	Vanjski suradnici: 1, BORIS VIDOVIĆ, dipl.ing.el. 2, DAVOR ŽANETIĆ, dipl.ing.stroj.
Odgovorni voditelj: MARA KUČAN SMEŠNY, dipl. ing. arh. (ime, prezime i potpis)	
Pečat predstavničkog tijela:	Predsjednik predstavničkog tijela: O'BRIEN SCLAUNICH, dipl. oecc. (ime, prezime i potpis)
Istovjetnost ovog prostornog plana s izvornikom ovjerava:	Pečat nadležnog tijela: